


Frárennislagnir í grunn, grunnmynd mkv.1:50

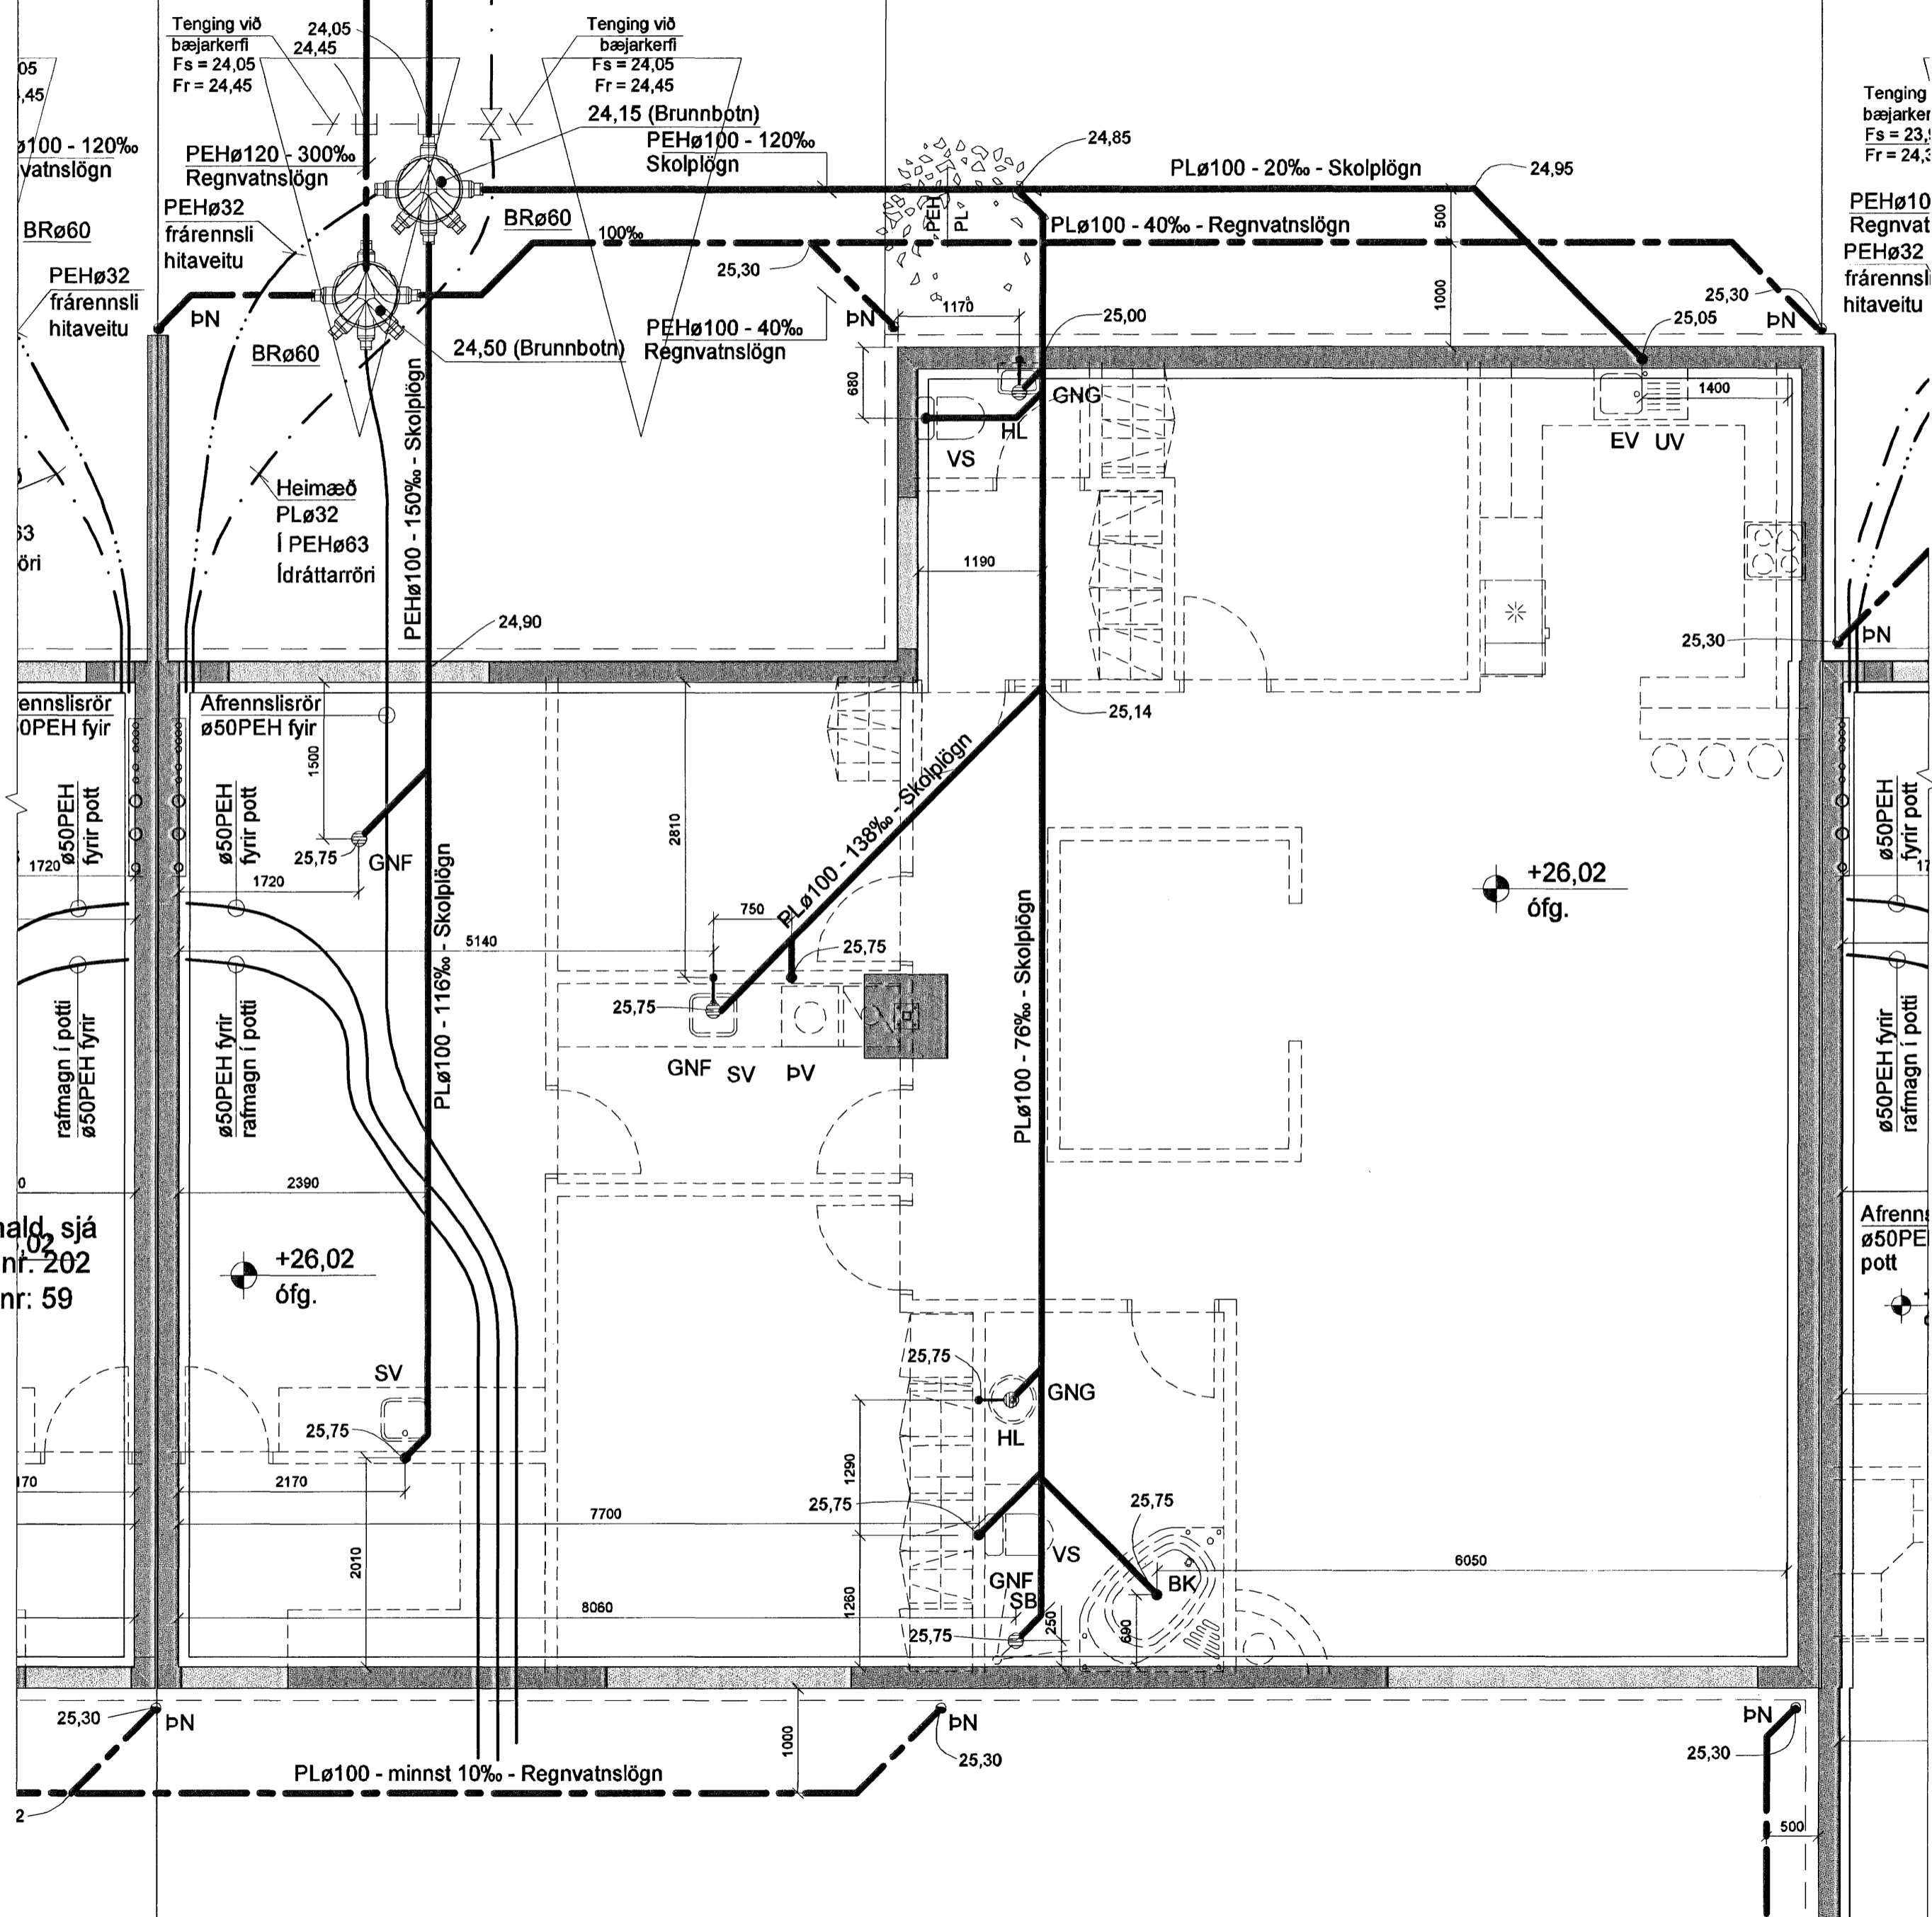

Skýringar:
 Skolplögn ø150 ST, steinrör 150 mm í þvermál
 Skolplögn ø100 PL, PVC plaströr ø100 mm í þvermál
 Skolplögn ø100 PEH, plaströr ø100 mm í þvermál
 Regnvatnslögn ø100 PL, PVC plaströr ø100 mm í þvermál
 Regnvatnslögn ø100 PEH, plaströr ø100 mm í þvermál
 Frárennslí hitaveitu PEH plaströr ø32
 Hlíðanrör (ídráttarrör) fyrir kaldavatnshæimæð ø63, PEH plaströr
 Hitaveituheimæð

Skýringar:
 EV Eldhúsvaskur
 UþV uppþvottavél
 HL handiaug
 BK baðkar
 SB sturtubað
 VS vatnssalemi
 ÞV þvottavél
 SV skolvaskur
 GNG gólfniðurfall með gegnumrennslí
 GNF gólfniðurfall
 ÞN þakniðurfall

Framhald, sjá teikn. nr. 202 í húsi nr: 55

Framhald, sjá teikn. nr. 202 í húsi nr: 59

Samykkt þann
 04 JULÍ 2007

Byggingfulltrúinn í Hafnarfirði
 F.h.Sigurbjartur Halldórsson

C	
B	
A	31.10.06 Breyting á kóta á ófg. gólfi.
Dags:	Breyting:
BREYTINGAR	

Verkefni:	Drekavellir 57 221 Hafnarfjörður
Heiti teikningar:	Frárennislagnir í grunn, grunnmynd og skýringar.
Verkefni nr:	691
Teikning nr:	202
Mælikvarði:	1:50
Teiknað:	Atli J.
Dags:	Ágúst 2006
Hannað:	Sveinn Ingólfsson

VERKHÖNNUN EHF
 Sveinn Ingólfsson Verkfræðingur
 kt: 141240-4639
 Kirkjulundi 13 210 Garðabæ
 Sími: 565 6900 Fax: 565 6910
 Tölvupóstur: verkunnun@simnet.is