

Skýringar:

EV	Eidhúsvaskur
UPV	uppvottavél
HL	handlaug
BK	baðkar
SB	sturtubað
VS	vainssalemi
PV	þvottavél
SV	skolvaskur
GNG	gólfniðurfall með gegnumrennsli
GNF	gólfniðurfall
PNF	þakniðurfall
SNF	Svalaniðurfall


Skýringar:

Skolplögn \varnothing 150 ST, steinrör 150 mm í þvermál
 Skolplögn \varnothing 100 PL, PVC plaströr \varnothing 100 mm í þvermál
 Skolplögn \varnothing 100 PEH, plaströr \varnothing 100 mm í þvermál
 Regnvatnslögn \varnothing 100 PL, PVC plaströr \varnothing 100 mm í þvermál
 Regnvatnslögn \varnothing 100 PEH, plaströr \varnothing 100 mm í þvermál
 Frárennsli hitaveitu PEH plaströr \varnothing 32
 Hlíðarör (ídráttarrör) fyrir kaldvatnshelmæð \varnothing 63, PEH plaströr
 Hitaveituhelmæð

Úr Gildi

Afstöðumynd mkv. 1:500

Frárennislagnir í jörðu og grunni. 1:20

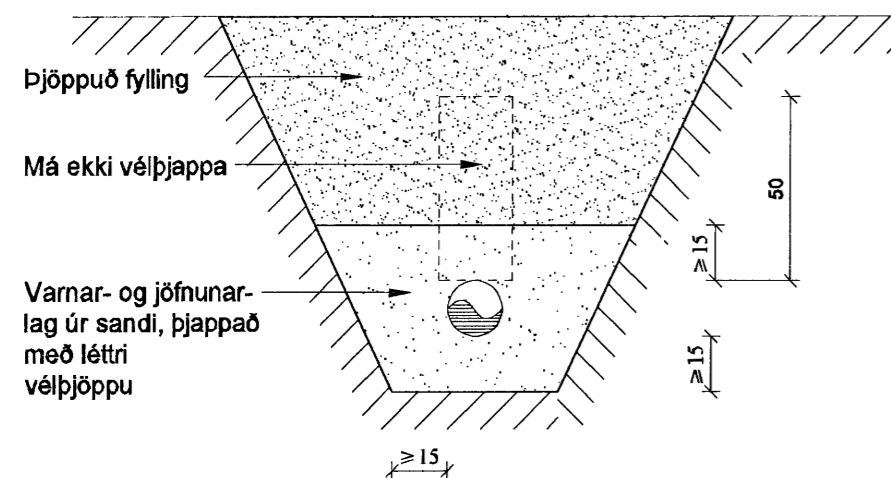

Samþykkt þann
 04 JULI 2007
 Byggingfulltrúinn í Hafnarfirði
 F.h.Sigurbjartur Halldórsson

C	
B	
A	
Dags:	Breyting:
BREYTINGAR	

Verkefni:	Drekavellir 57		
	221 Hafnarfjörður		
Heiti teikningar:	Afstöðumynd, skýringar og snið.		
Verkefni nr.:	691	Teikning nr.:	201
Mælikvarði:	1:20, 1:500	Teiknað:	Atli J.
Dags:	Ágúst 2006	Hannað:	Sveinn Ingólfsson

VERKHÖNNUN EHF

Sveinn Ingólfsson Verkfræðingur
 kt: 141240-4639
 Kirkjulundi 13 210 Garðabæ
 Sími: 565 6900 Fax: 565 6910
 Tölvupóstur: verkhoennun@sigmet.is

Sveinn Ingólfsson *David Þ. Þ.*