
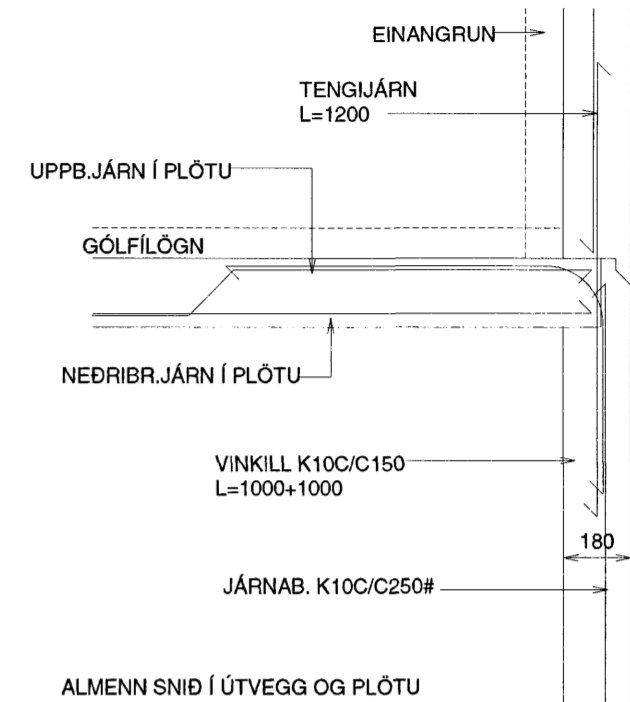


Í ALLAN ÚTHRING ER STUNGID  
TENGLJÁRNUM K10C/C200 L=1200  
SEM GANGA LÓÐR. UPP Í ÚTVEGG  
2.HÆÐAR  
Í ALLAN ÚTHRING ER STUNGID  
TENGLJÁRNUM K10C/C200 L=1000+1000  
SEM BEYGJAST INN Í  
EFRI BRÚN PLÖTU

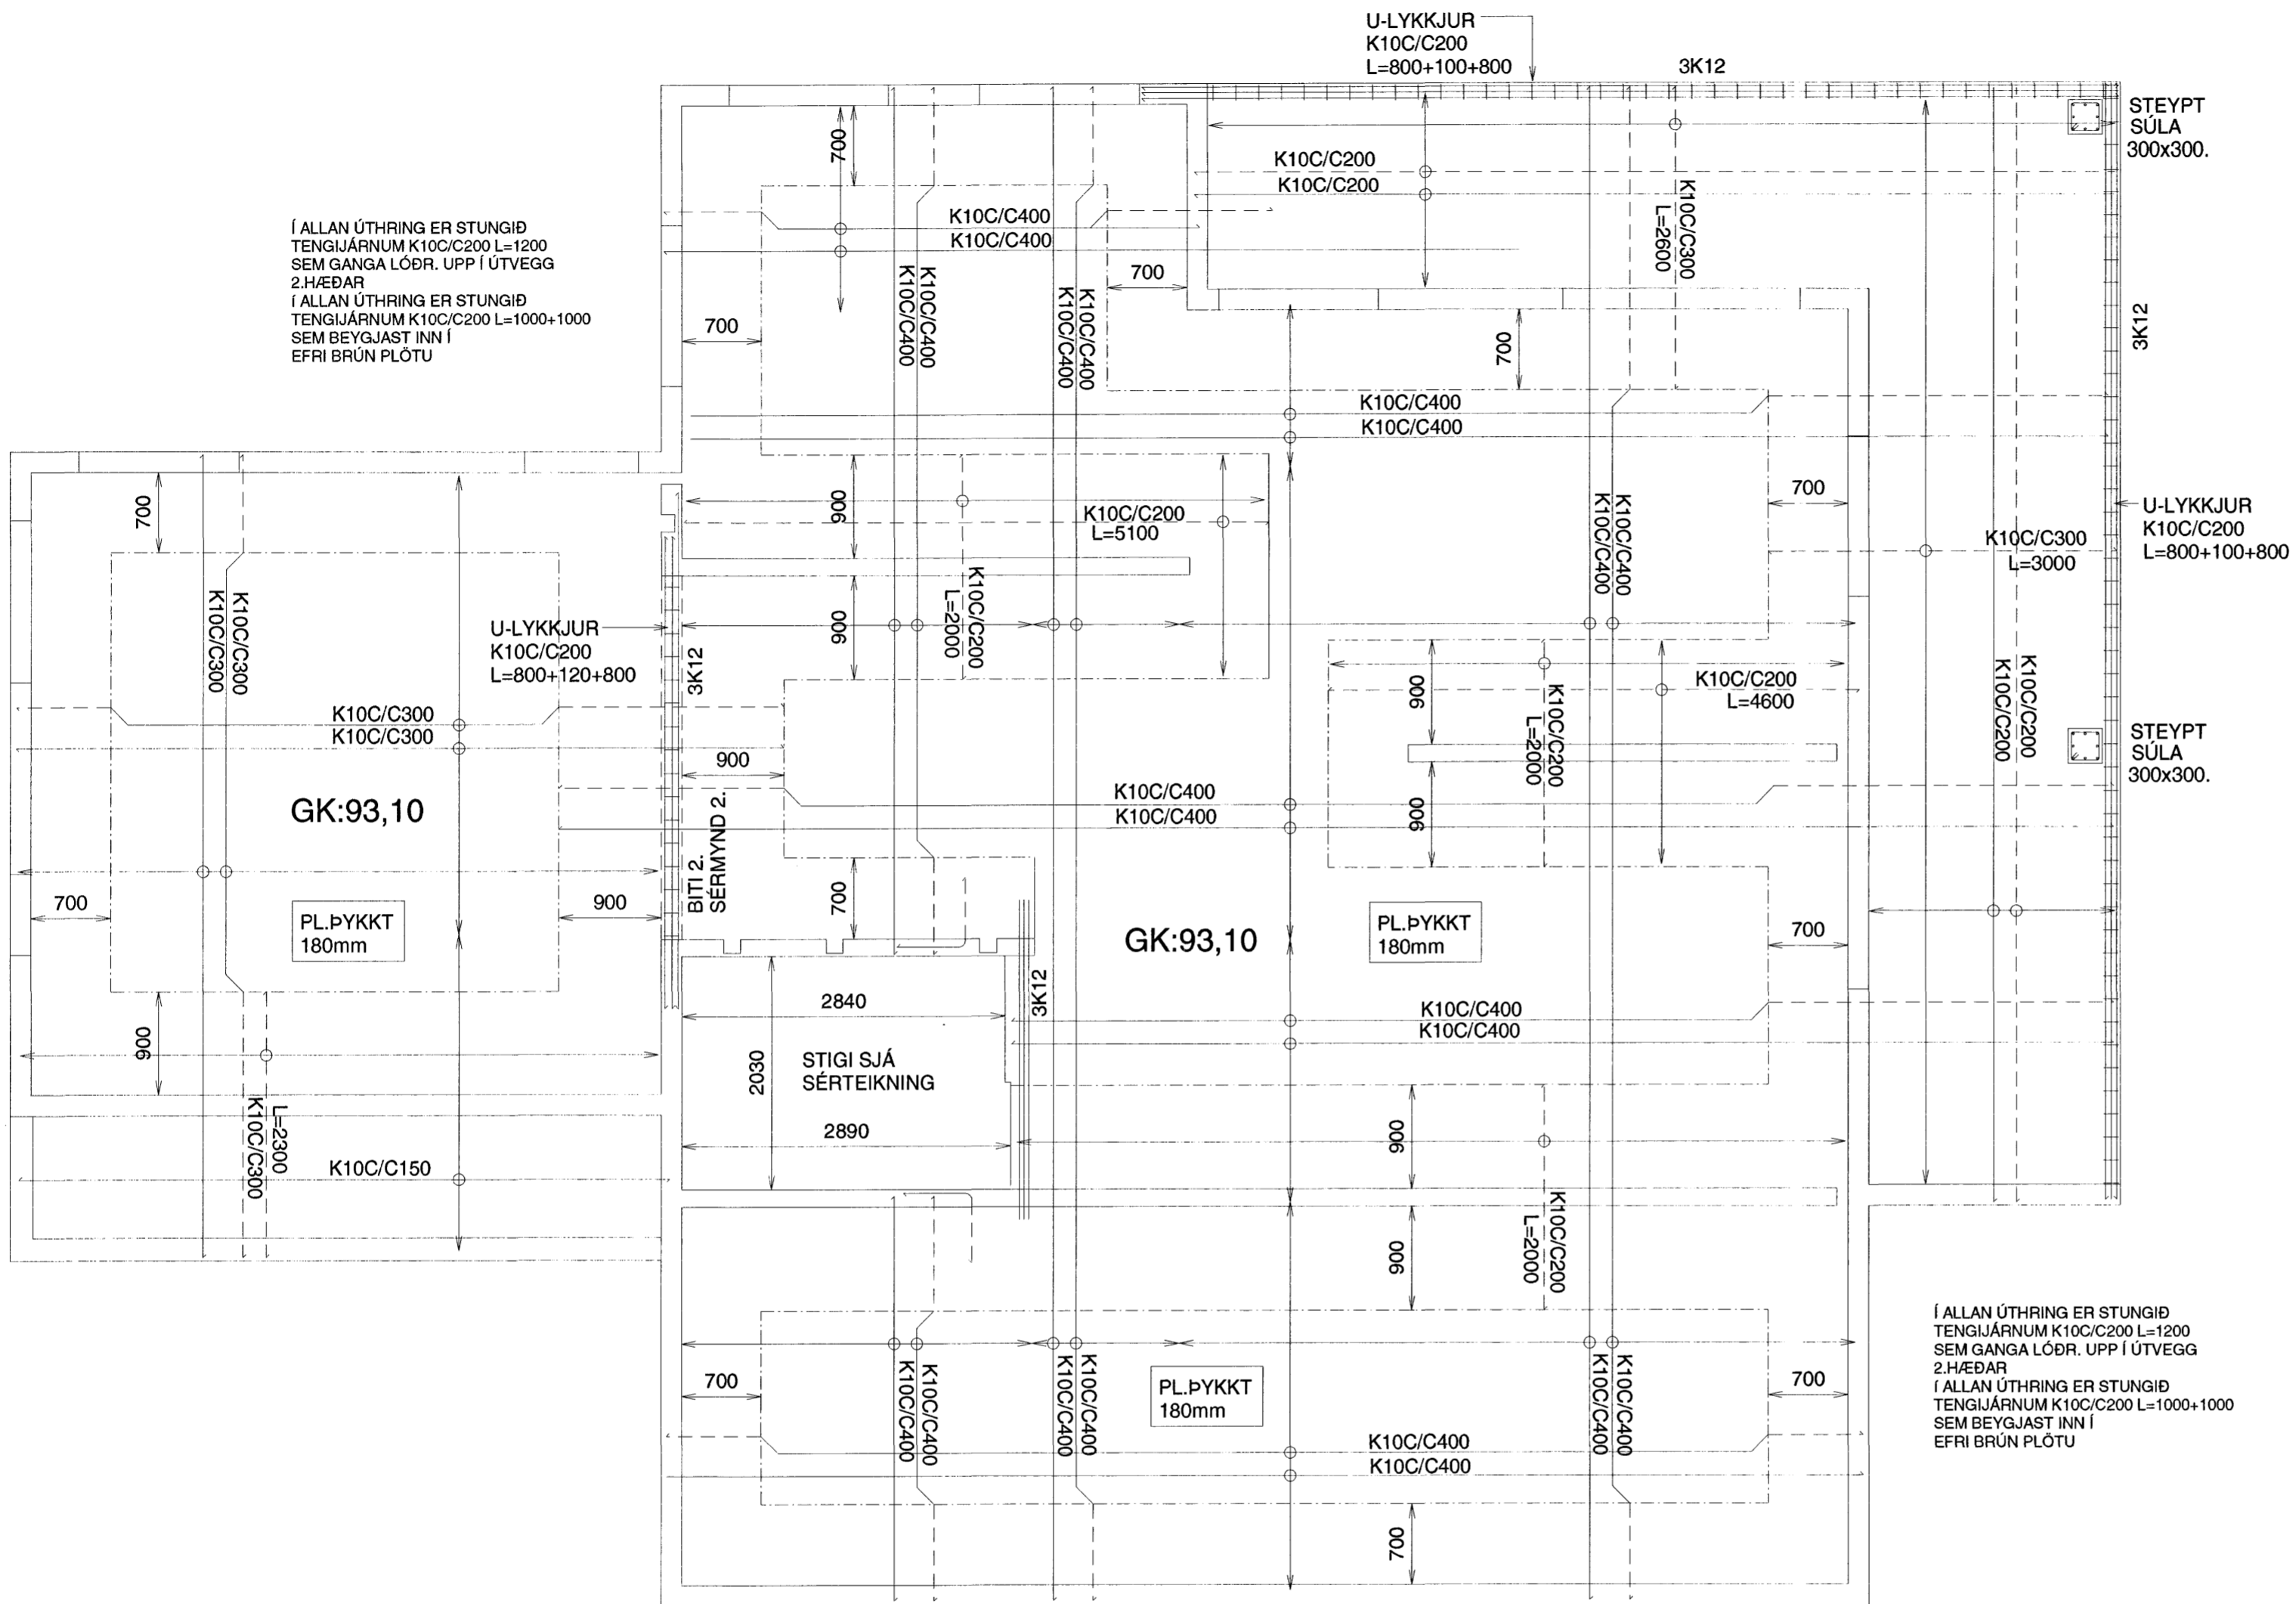

#### STEINSTEYPA.

Brotþölsflokkar steinsteypu

Byggingahluti	Brotþölsfl.	Sigmál	Framkv. fl
Undirstöður og jarðgólf	S.200	5-8 cm.	B
Sökkjar og útveggir	S.250	5-8 cm.	B
Jámbundnar plötur innan.	S.250	3-5 cm.	B
Innveggir	S.200	5-8 cm.	B
Svalargólf og stéttar	S.300	3-5 cm.	B

Framkvæmdaflokkur: Sjá ÍST 10 I 8

Steypuvinna : Sjá ÍST 10 I 7

Löftblendi: Í alla steypu skal blanda löftblendi þ.a. löftinnihald verði 5-6%

Ekkí skal nota íblöndunarefni í steypu án samráðs við burðarþölshönnuð.

Stærsta kornastærð malar : 19mm í járbentum veggjum.

32mm í járbentum plötum.

Sérákvæði um veðrunarþolna steypu.

Steypustyrkleiki >S 250

Sementsmagn í m³ steypu >300kg/m³

Vatnssementstala V/S < 0,55

Löftinnihald sé a.m.k. 5% við niðurlögn

Fjarlægðarstuðull lofts < 0,25mm

Steypuhula.

Innanhús (litill raki) 15mm

Utanhús (gildir almennt meðan annað er ekki

tekið fram á sérteikningum) 25mm

Þar sem seltuáhrifa gætir m.a. vegna særros. 35mm

Þar sem steypit er beint á jarðveg. 50mm

Sambykkt þann  
06 JULI 2007

Byggingulltrúinn í Hafnarfirði  
F.h.Sigurbjartur Halldórsson

#### JÁRNALÖGN.

Stál virki skv. ÍST/DS 412.

Stál merkt K er kambstál KS 40 með skriðmörk 400 N/mm<sup>2</sup>

Stál merkt KS er suðuhæft kambstál KS 40S með skriðmörk 400 N/mm<sup>2</sup>

Stál merkt R er slétt stál St.37 með skriðmörk 240 N/mm<sup>2</sup>

Rafstöðin stálnet skulu hafa skriðmörk a.m.k. 500 N/mm<sup>2</sup>

Skýtilengd járna í plötum og veggjum sé ekki minni en 40x þvermál járn nema annað sé sýnt á teikningum.

Í kringum öll glugga-, hurðar og göt í loftplötur komi 3xK12 sem gangi a.m.k. 50cm útfyrir gluggaopið báðu megin.

Á hornum jámbundinna veggja skal beygja járn fyrir horn þ.a. þau gangi a.m.k. 400mm fyrir horn

Járbending útveggja sé skv. texta á sérteikningum.

Járbending innveggja sé skv. texta á sérteikningum.

### BREKKUÁS 29 HAFNARFIRÐI

Dags.

PLATA-SVALAGÓLF 2.HÆÐ

Mkv. 1:50

Hannað E.V.

Teiknað E.V.

Dags. 22.JÚNÍ.2007 Blað 4 AF 10

Nr. BREKKUAS29UV

Yfirfarit

ÁRITUN SAMRÆMINGARHÖNNUÐAR

Eyjólfur Valgarðsson

Eyjólfur Valgarðsson Kt:280857-4169

TR.aust s/f

TÆKNIFRÆÐINGARNIR

Eyjólfur Valgarðsson Kt:280857-4169

Sigurður Grétarsson Sími: 471-2257