

**STEINSTEYPA.**

Brotþolsflokkar steinsteypu

Byggingahluti	Brotþolsfl.	Sigmál	Framkv. fl
Undirstöður og jarðgólf	S.200	5-8 cm.	B
Sökkklar og útveggir	S.250	5-8 cm.	B
Járbundnar plötur innanh.	S.250	3-5 cm.	B
Innveggir	S.200	5-8 cm.	B
Svalargólf og stéttar	S.300	3-5 cm.	B

Framkvæmdaflokkur: Sjá ÍST 10 I 8

Steypuvinna : Sjá ÍST 10 I 7

Löftblendi: Í alla steypu skal blanda löftblendi þ.a. löftinnihald verði 5-6%  
EKKI skal nota íblöndunarefni í steypu án samráðs við burðarþolshönnuð.  
Stærsta kornastærð malar : 19mm í jámbentum veggjum.  
32mm í jámbentum plötum.

Sérákvæði um veðrunarþolna steypu.  
Steypustyrkleiki >S 250  
Sementsmagn í m³ steypu >300kg/m³  
Vatnssementstala V/S < 0,55  
Löftinnihald sé a.m.k. 5% við niðurlögn  
Fjarlægðarstuðull lofts < 0,25mm

Steypuhúla.

Innanhús (lítill raki) 15mm

Utanhús (gildir allmennt meðan annað er ekki tekið fram á sérteikningum) 25mm

Þar sem seltuáhrifa gætir m.a. vegna særoks. 35mm

Þar sem steyp er beint á jarðveg. 50mm

**Sampykkt þann**  
06 JULI 2007

Byggingulltrúinn í Hafnarfirði  
F.h.Sigurbjartur Halldórsson

**JÁRNALÖGN.**

Stál virki skv. ÍST/DS 412.

Stál merkt K er kambstál KS 40 með skriðmörk 400 N/mm²

Stál merkt KS er suðuhæft kambstál KS 40S með skriðmörk 400 N/mm²

Stál merkt R er slétt stál St.37 með skriðmörk 240 N/mm²

Rafsoðin stálnet skulu hafa skriðmörk a.m.k. 500 N/mm²

Skeytilengd járna í plötum og veggjum sé ekki minni en 40x þvermál járn nema annað sé sýnt á teikningum.

Í kringum öll glugga-, hurðaop og göt í loftplötur komi 2xK12 sem gangi a.m.k. 50cm útfyrir gluggaopið báðu megin.

Á hornum járbundinna veggja skal beygja járn fyrir horn þ.a. þau gangi a.m.k. 400mm fyrir horn

Jámbending útveggja sé skv. texta á sérteikningum.

Jámbending innveggja sé skv. texta á sérteikningum.


**BREKKUÁS 29 HAFNARFIRÐI**

Dags.	Mkv.	1:50
<b>ÚTVEGGIR</b>	Hannað	E.V.
	Teiknað	E.V.
Dags. 22.JÚNÍ.2007 Blað 3 AF 10	Nr. BREKKUAS29UV	Yfirfarið <i>[Signature]</i>

ÁRITUN SAMRÆMINGARHÖNNUDAR

*Eyjólfur Valgarðsson*  
Eyjólfur Valgarðsson Kt:280857-4169

**TR.aust s/f**  
TÆKNIFRÆÐINGARNIR  
Eyjólfur Valgarðsson Kt:280857-4169  
Sigurður Grétarsson Sími: 471-2257

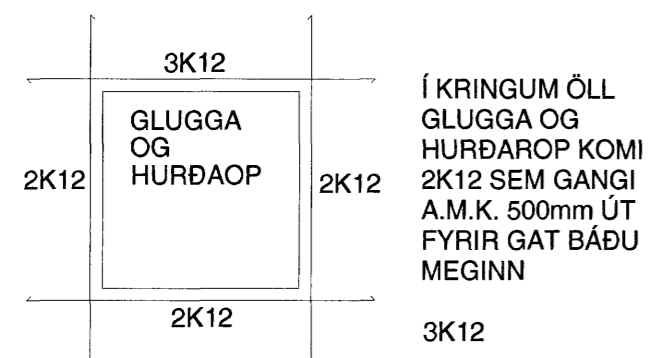

Í KRINGUM ÖLL  
GLUGGA OG  
HURÐAROP KOMI  
2K12 SEM GANGI  
A.M.K. 500mm ÚT  
FYRIR GAT BÁÐU  
MEGINN

3K12