


GRUNNMYND, undirstöður 1:50

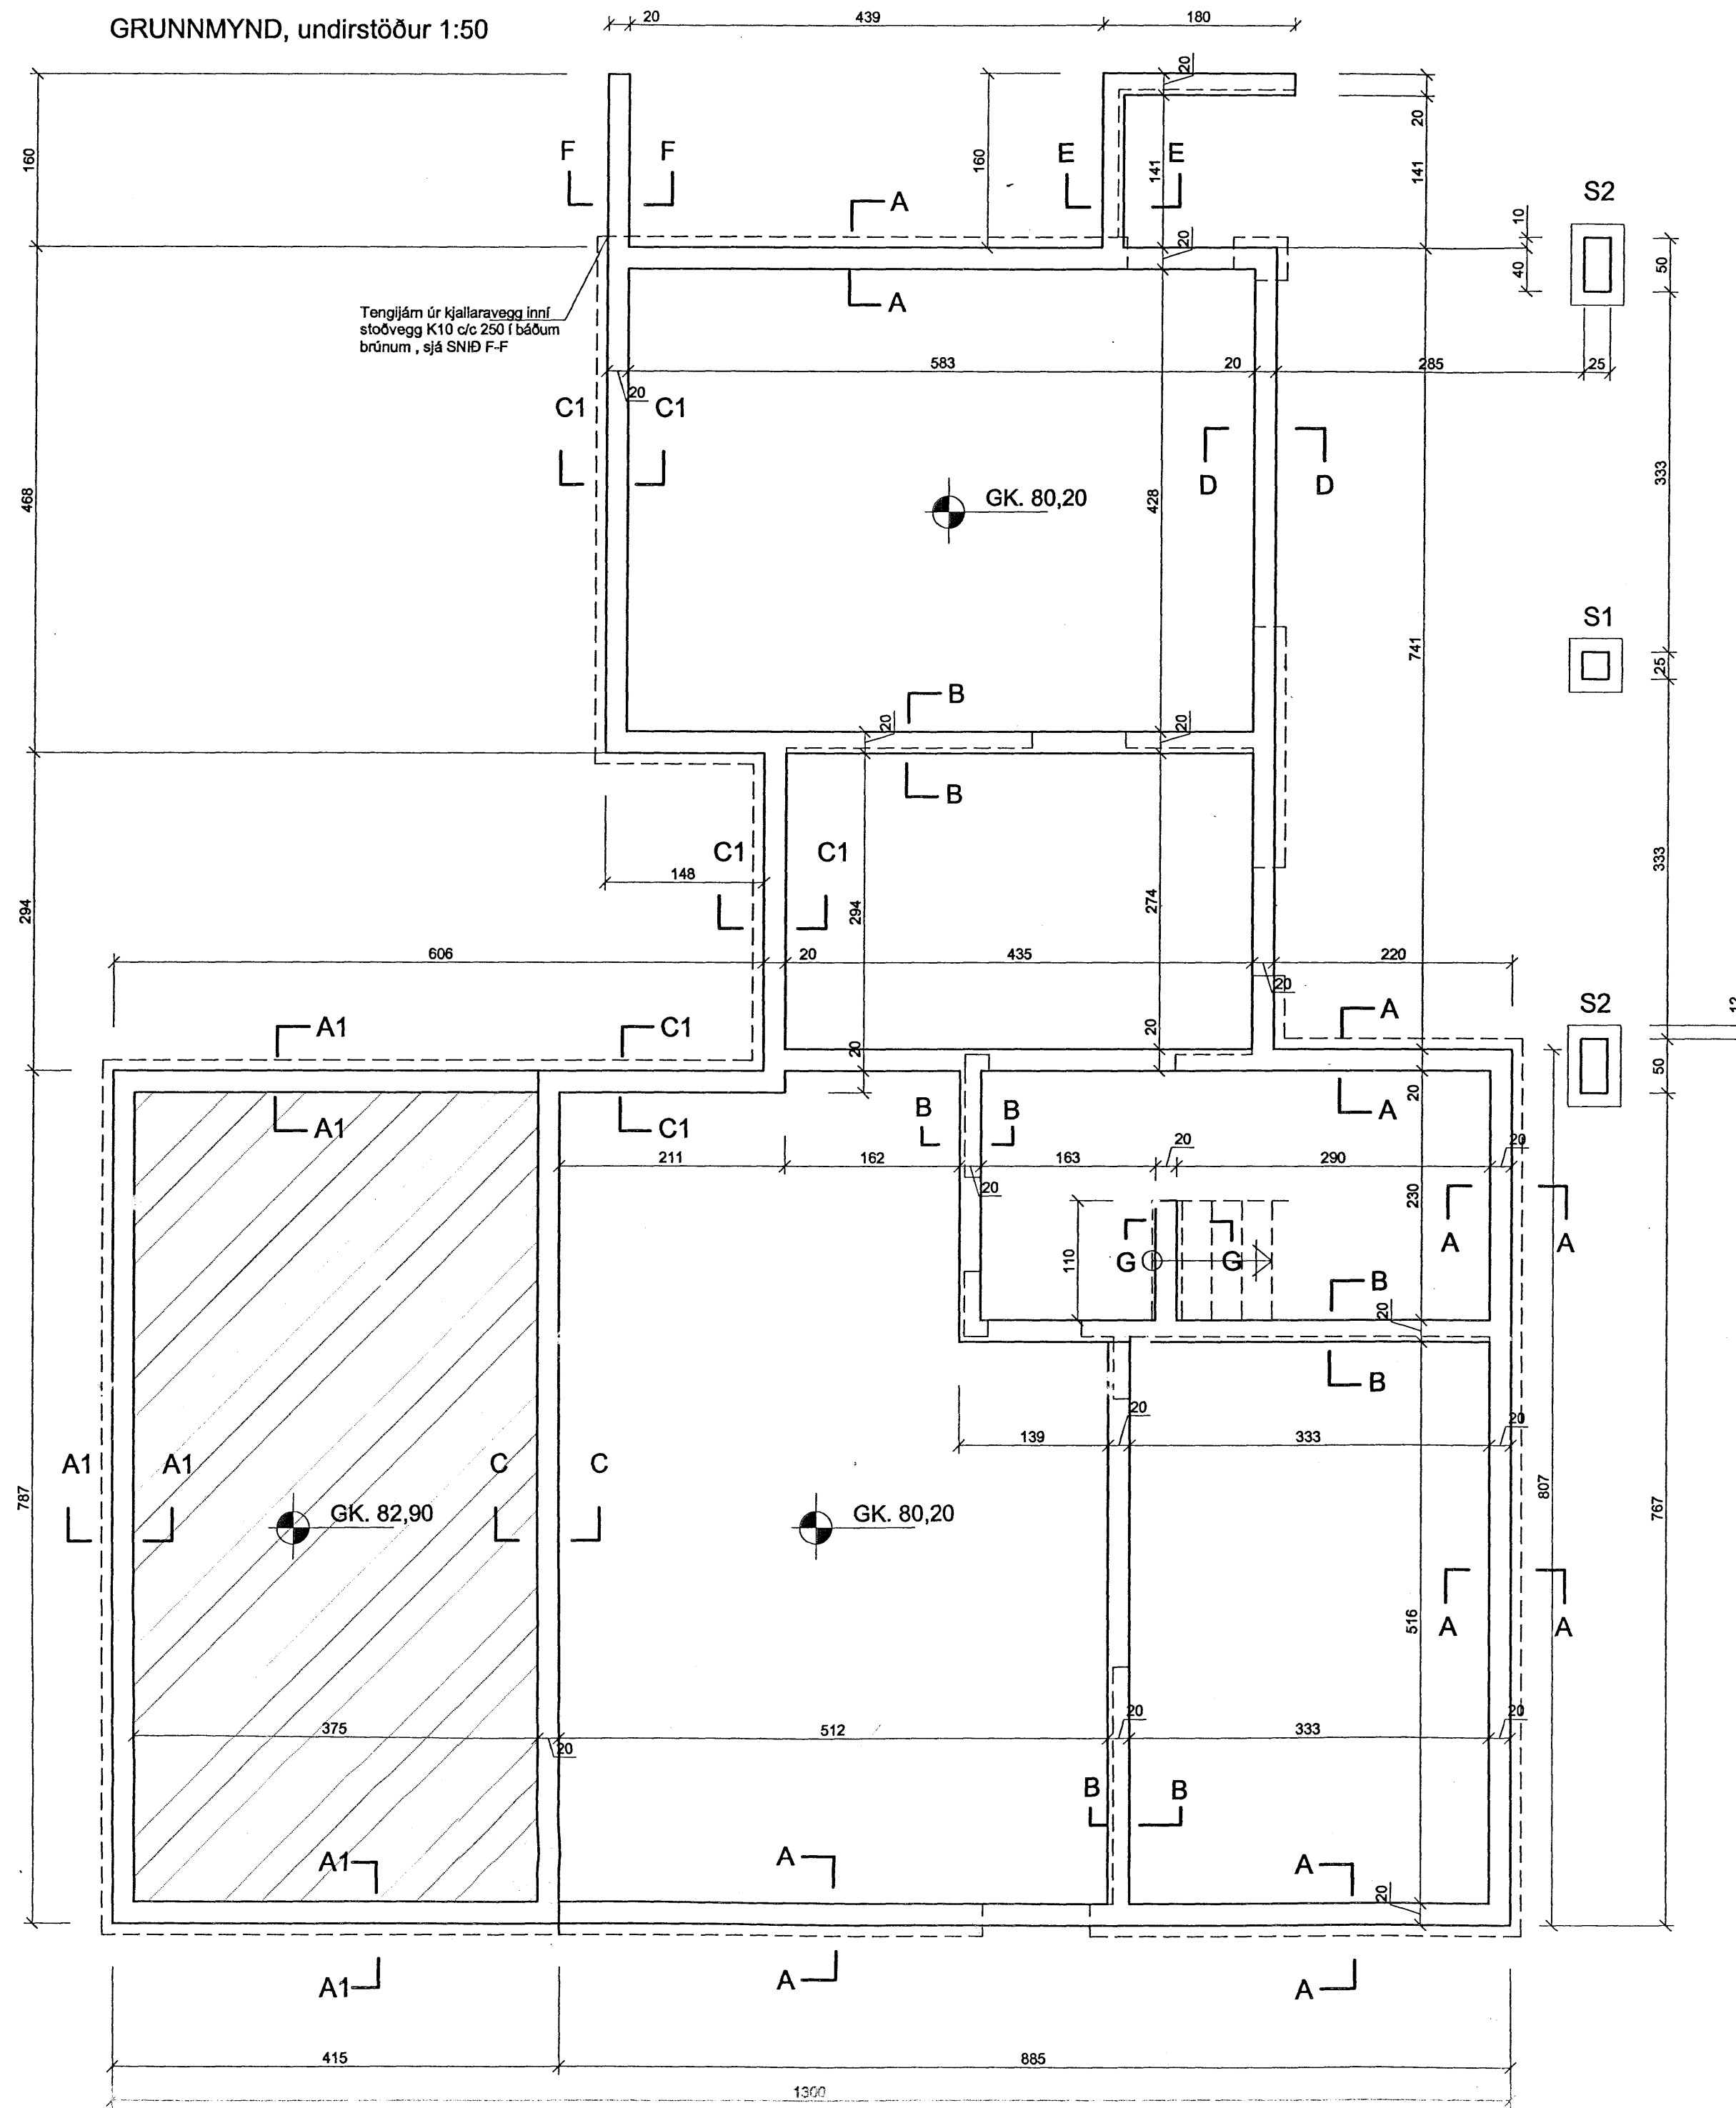

Samþykkt þann
06 JULI 2007
Byggingfulltrúinn í Hafnarfirði
F.h.Sigurbjartur Halldórsson

Skýringar:


Steypa í undirstöðum skal vera S-250.
Steypustyrktarjám Ks.4200, merkt sem K á teikningum.
Steypuhúla minnst 40mm. í undirstöðum.
Þjöppun grúsarfyllingu inn í sökkulm, skal vera í samræmi við ákvæði byggingarreglugerðar og gildandi staðla.
Öll efnisgæði og vinna skal vera í samræmi við gildandi reglugerð og staðla.
Nota skal sökkulmót Orkuveit fyrir inntök.

Öll mál skal sannreyna á teikningum arkitekts.

Útveggir eru úr steyptum einingum
Einingaverksmiðjunni Borg ehf., Kópavogi
Undirstöður standa á klöpp. Mesta álag er 8 kg/cm².
Þjöppun grúsarfyllingu inn í og að grunnni skal vera í samræmi við ákvæði byggingarreglugerðar og gildandi staðla.
Öll efnisgæði og vinna skal vera í samræmi við gildandi reglugerð og staðla.

Hæð á undirstöðum min. 30 sm. undir botnplötu
þar sem undirstöðuveggir fara yfir 150 sm. hæð
skal jámbenda sökkulveggi með K10 c/c 250 #
jámbending skal vera í innribrún veggja

Breyting nr. 1: hús hækka um 30 cm., bætt við SNIDI A1-A1 og C1-C1

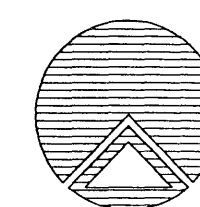

Teiknistofan Röðull

Knarrarvogi 4 Reykjavík
S: 5683577 Fax 5683522

Verkhelti:
Furuás 32 Hafnarfirði

Verkhlut:
Grunnmynd Undirstöður

Helgi Gunnarsson kt. 050350-4879 h.s. 5544708 gsm 6921020 nmt. 8533489
Jón Rafn Antonsson kt. 240347-2539 h.s. 5670775 gsm. 8928377 nmt. 8528377

Mkv. 1:50	Hannað: hg
Dags: mars. 2007	Teiknað: hg
Breytt: 15 maí 2007	Yfirfarð: hg
Breytt:	Fjöldi blaða 12
Breytt:	Blað nr. 1

[Handwritten signature]