



Grunnmynd
Mkv. 1:50

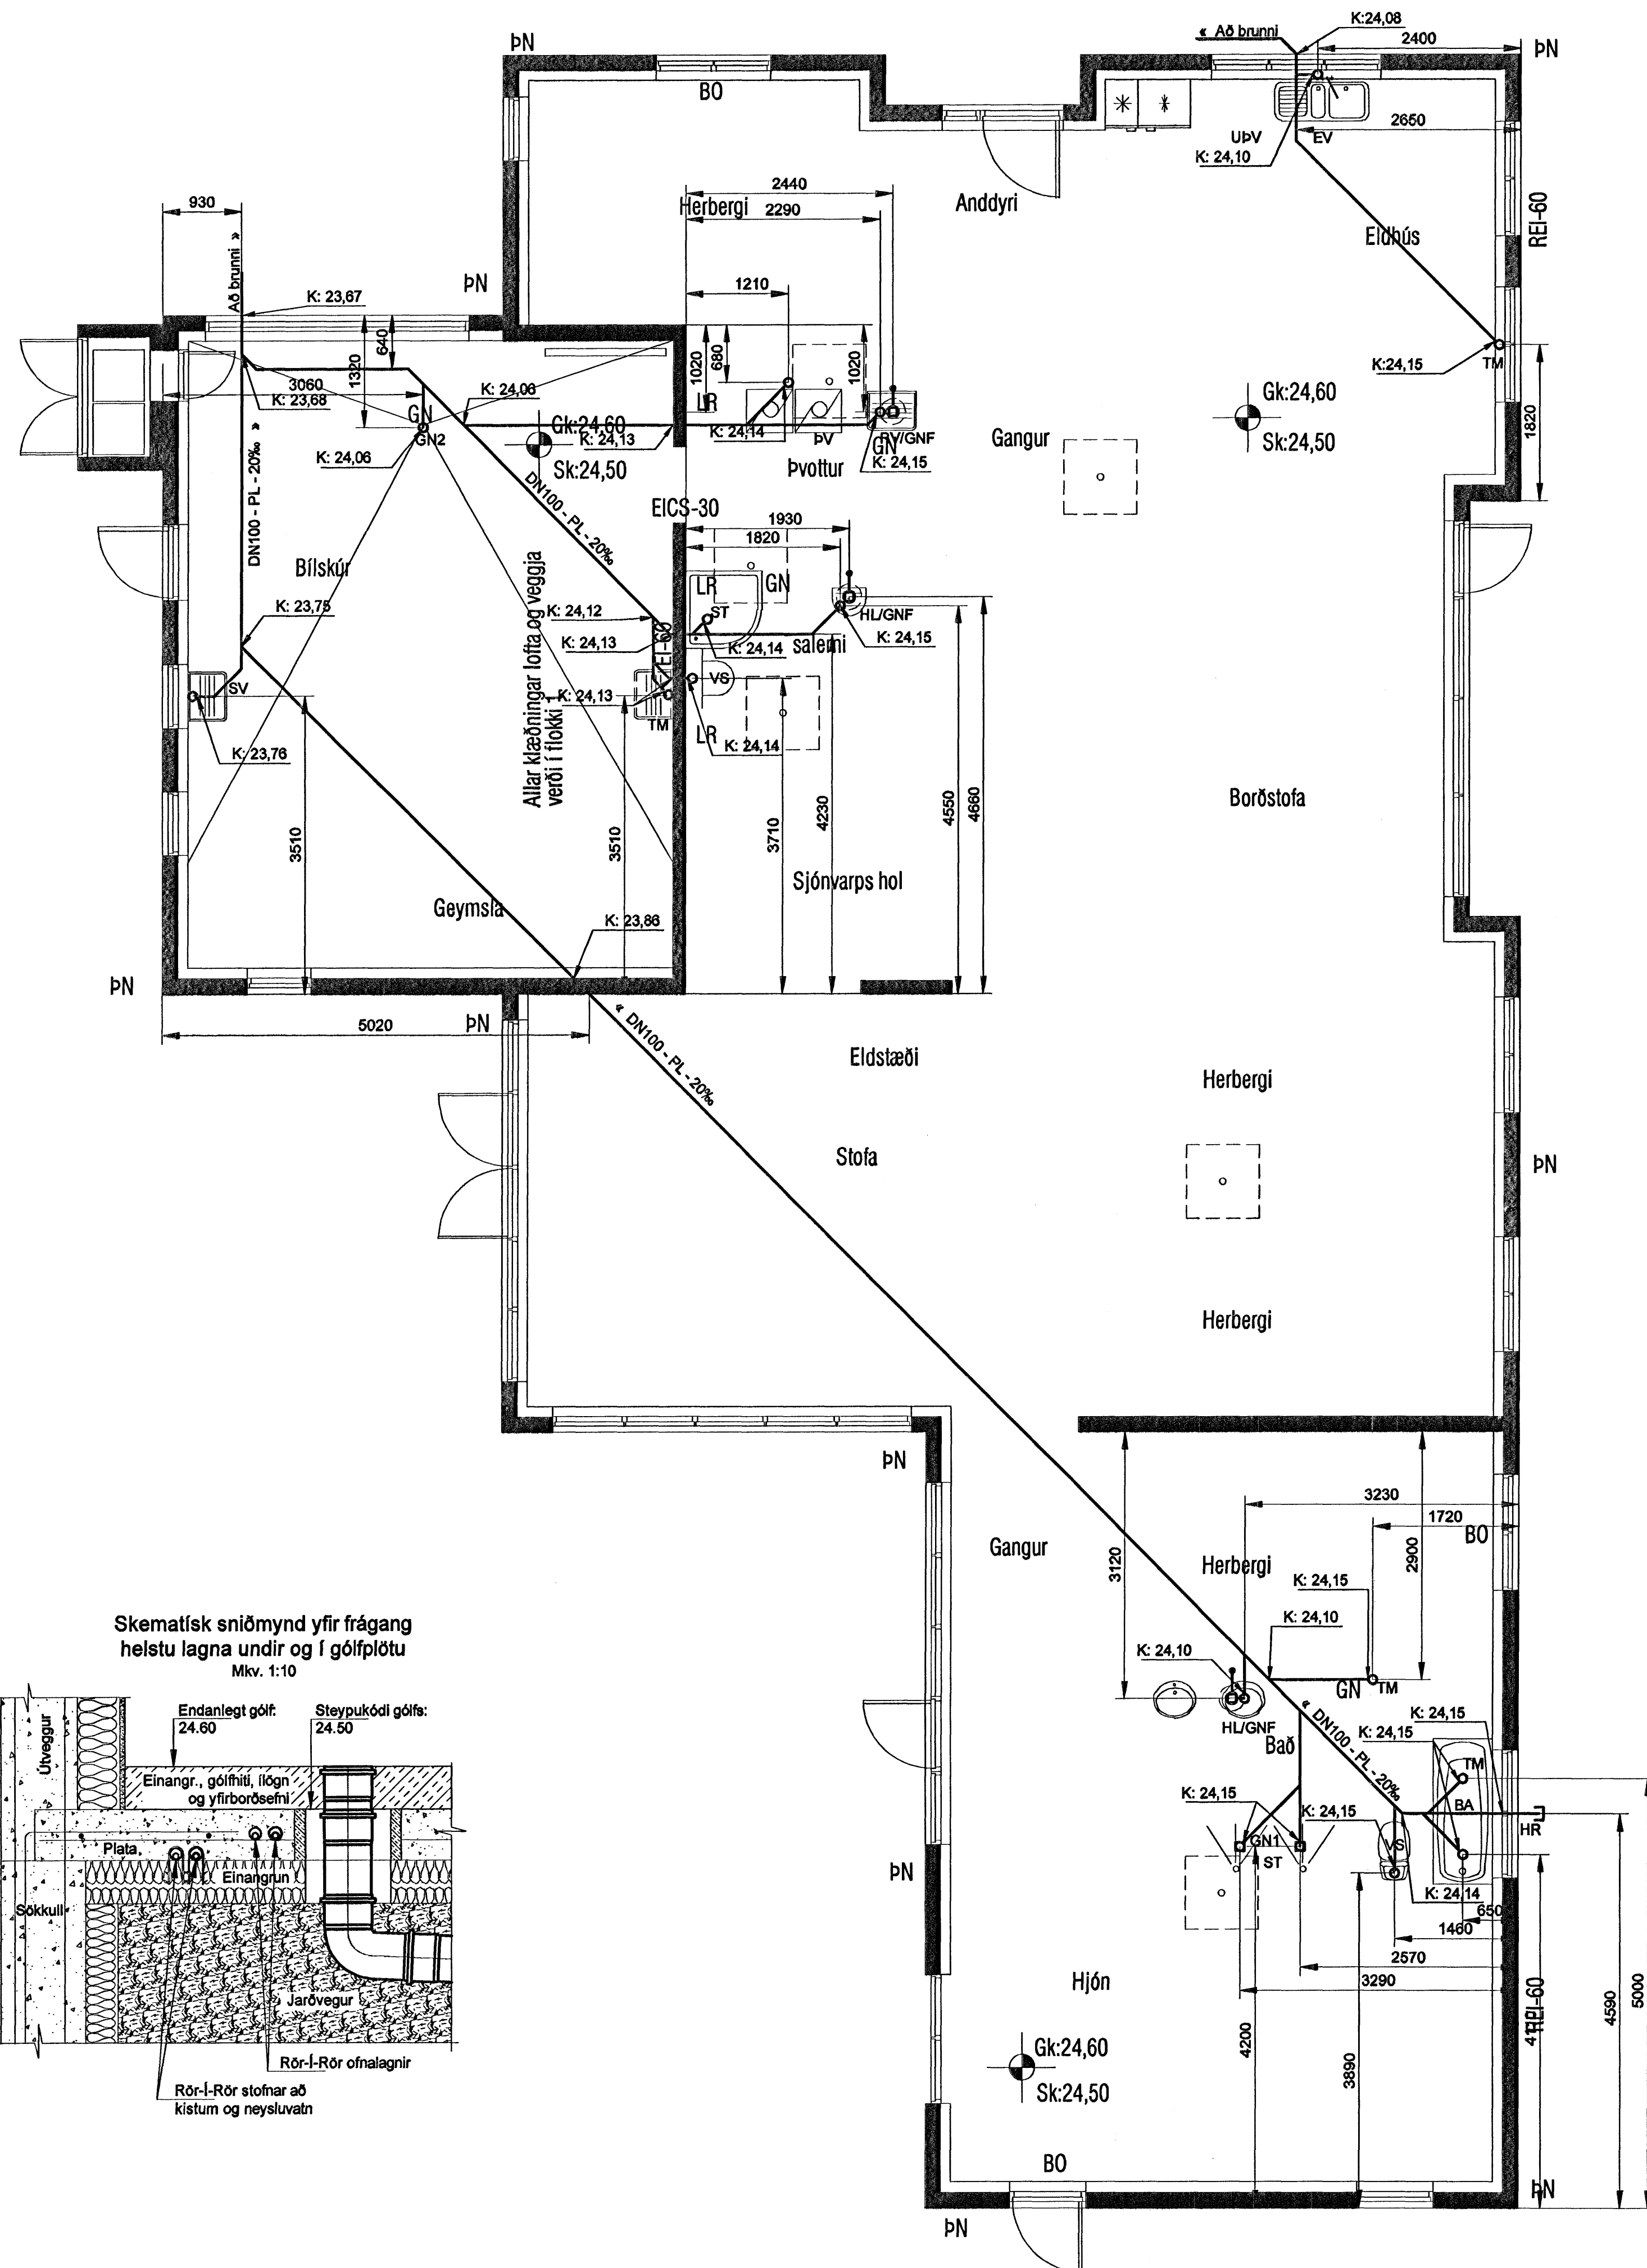

Skematísk sniðmynd yfir frágang
helstu lagna undir og í gólfplötu
Mkv. 1:10

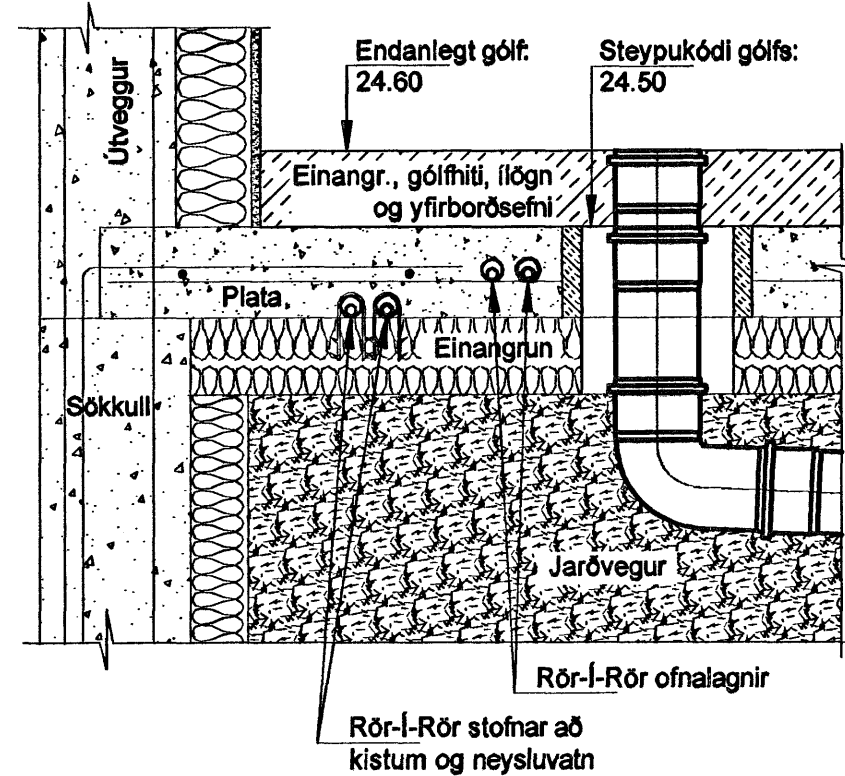

Arftun byggingakvóta

Arftun samráðingarsala

Utgáfuferrill

NÚMÉR	DAGS	SKÝRINGAR	BREYTTAF.

Skýringar

Lagnir í lóð og almennar skýringar, sjá afstöðumynd frárennis (P100).

Skammtastafir:

- BA Baðkar
- BK Botnkódi
- BR Brunnur
- EV Eldhúsvaskur
- Fr Tengikóði á regnvatnslögn
- Fs Tengikóði á skólpögnum
- GN1 Gólfniðurfall án gegnumrennis (sturtugólf)
- GN2 Gólfniðurfall án gegnumrennis (blískúrgólf)
- GNF/HL Gólfniðurfall með gegnumrenni frá handlaug
- GNF/RV Gólfniðurfall með gegnumrenni frá ræstivask
- HL Handlaug
- HP Heitur pottur
- HR Hreinsistútur
- SL Stopploki
- ST Sturta
- SV Stávaskur
- TM Tengimöguleiki
- PN Þakniðurfall
- PV Þvottavél
- UpV Uppþvottavél
- VS Vatnssakerli
- x.xx Rennisskódi

Skólp

ÓSAMÞYKKT



Oktagon ehf

Verkfræði- og hönnuðisvæðing
Postaáka 63, 221 Hafnarfjörður
Sími: +354 468 8372 | Netfang: hjon@oktagon.is
www.oktagon.is | tlf. 5000000

VERK:		BLAÐ:
Hafravellir 8 Íbúðarhúsnæði Hafnarfjörður		P101
HEITI:	GRUNNMYND 1. HÆÐ SNIÐMYND FRÁRENNISLISKERFI	BLAÐ:
NAFN:	SHG	TRÖÐVAÐ:
NAFN OG ET. HÖNNUNAR:	SHG	KVARNUM:
S. Hjónur Guðjónsson, 110167-5989		1:50/1:10 - A1
ÁREYFINGAR:		ÚTGAFA:
		Fr.
		DAGS FRAMTÍÐAR:
		14. feb. 2007