



Grunnmynd
Mkv. 1:50

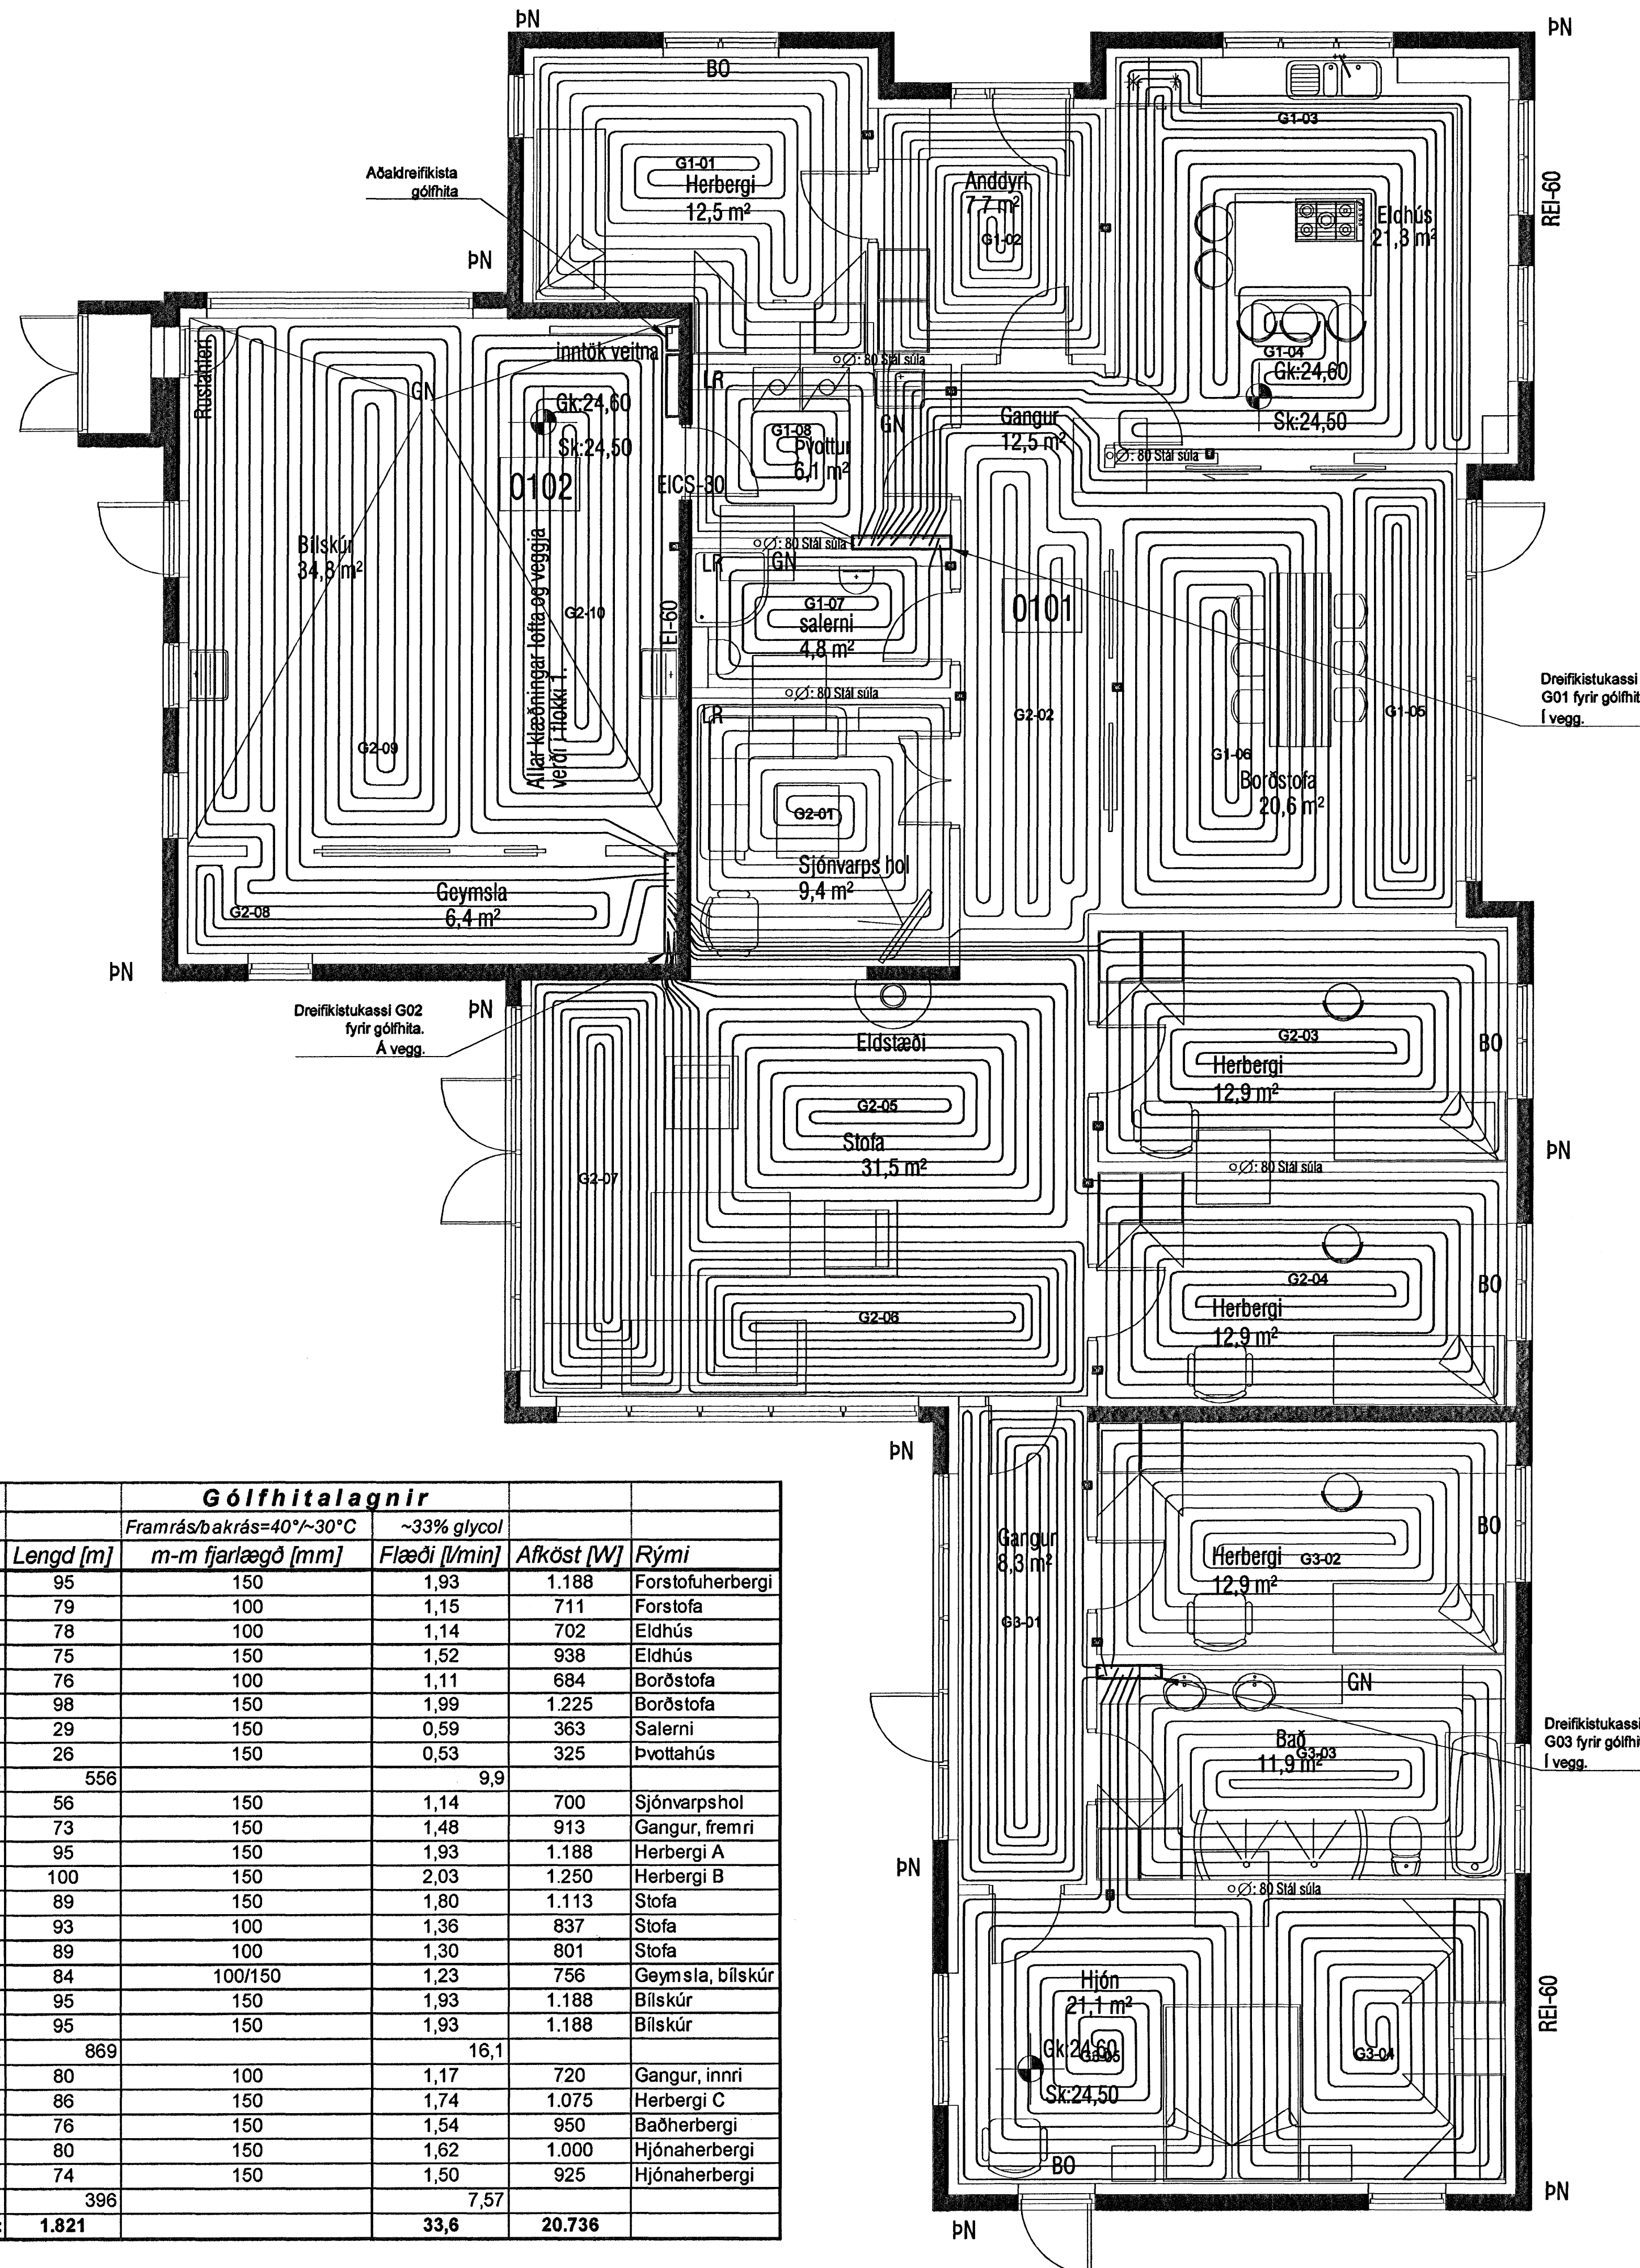


Rúmmynd
Inntök og aðaltengigrindur í bílskúr
Mkv. ~ 1:20

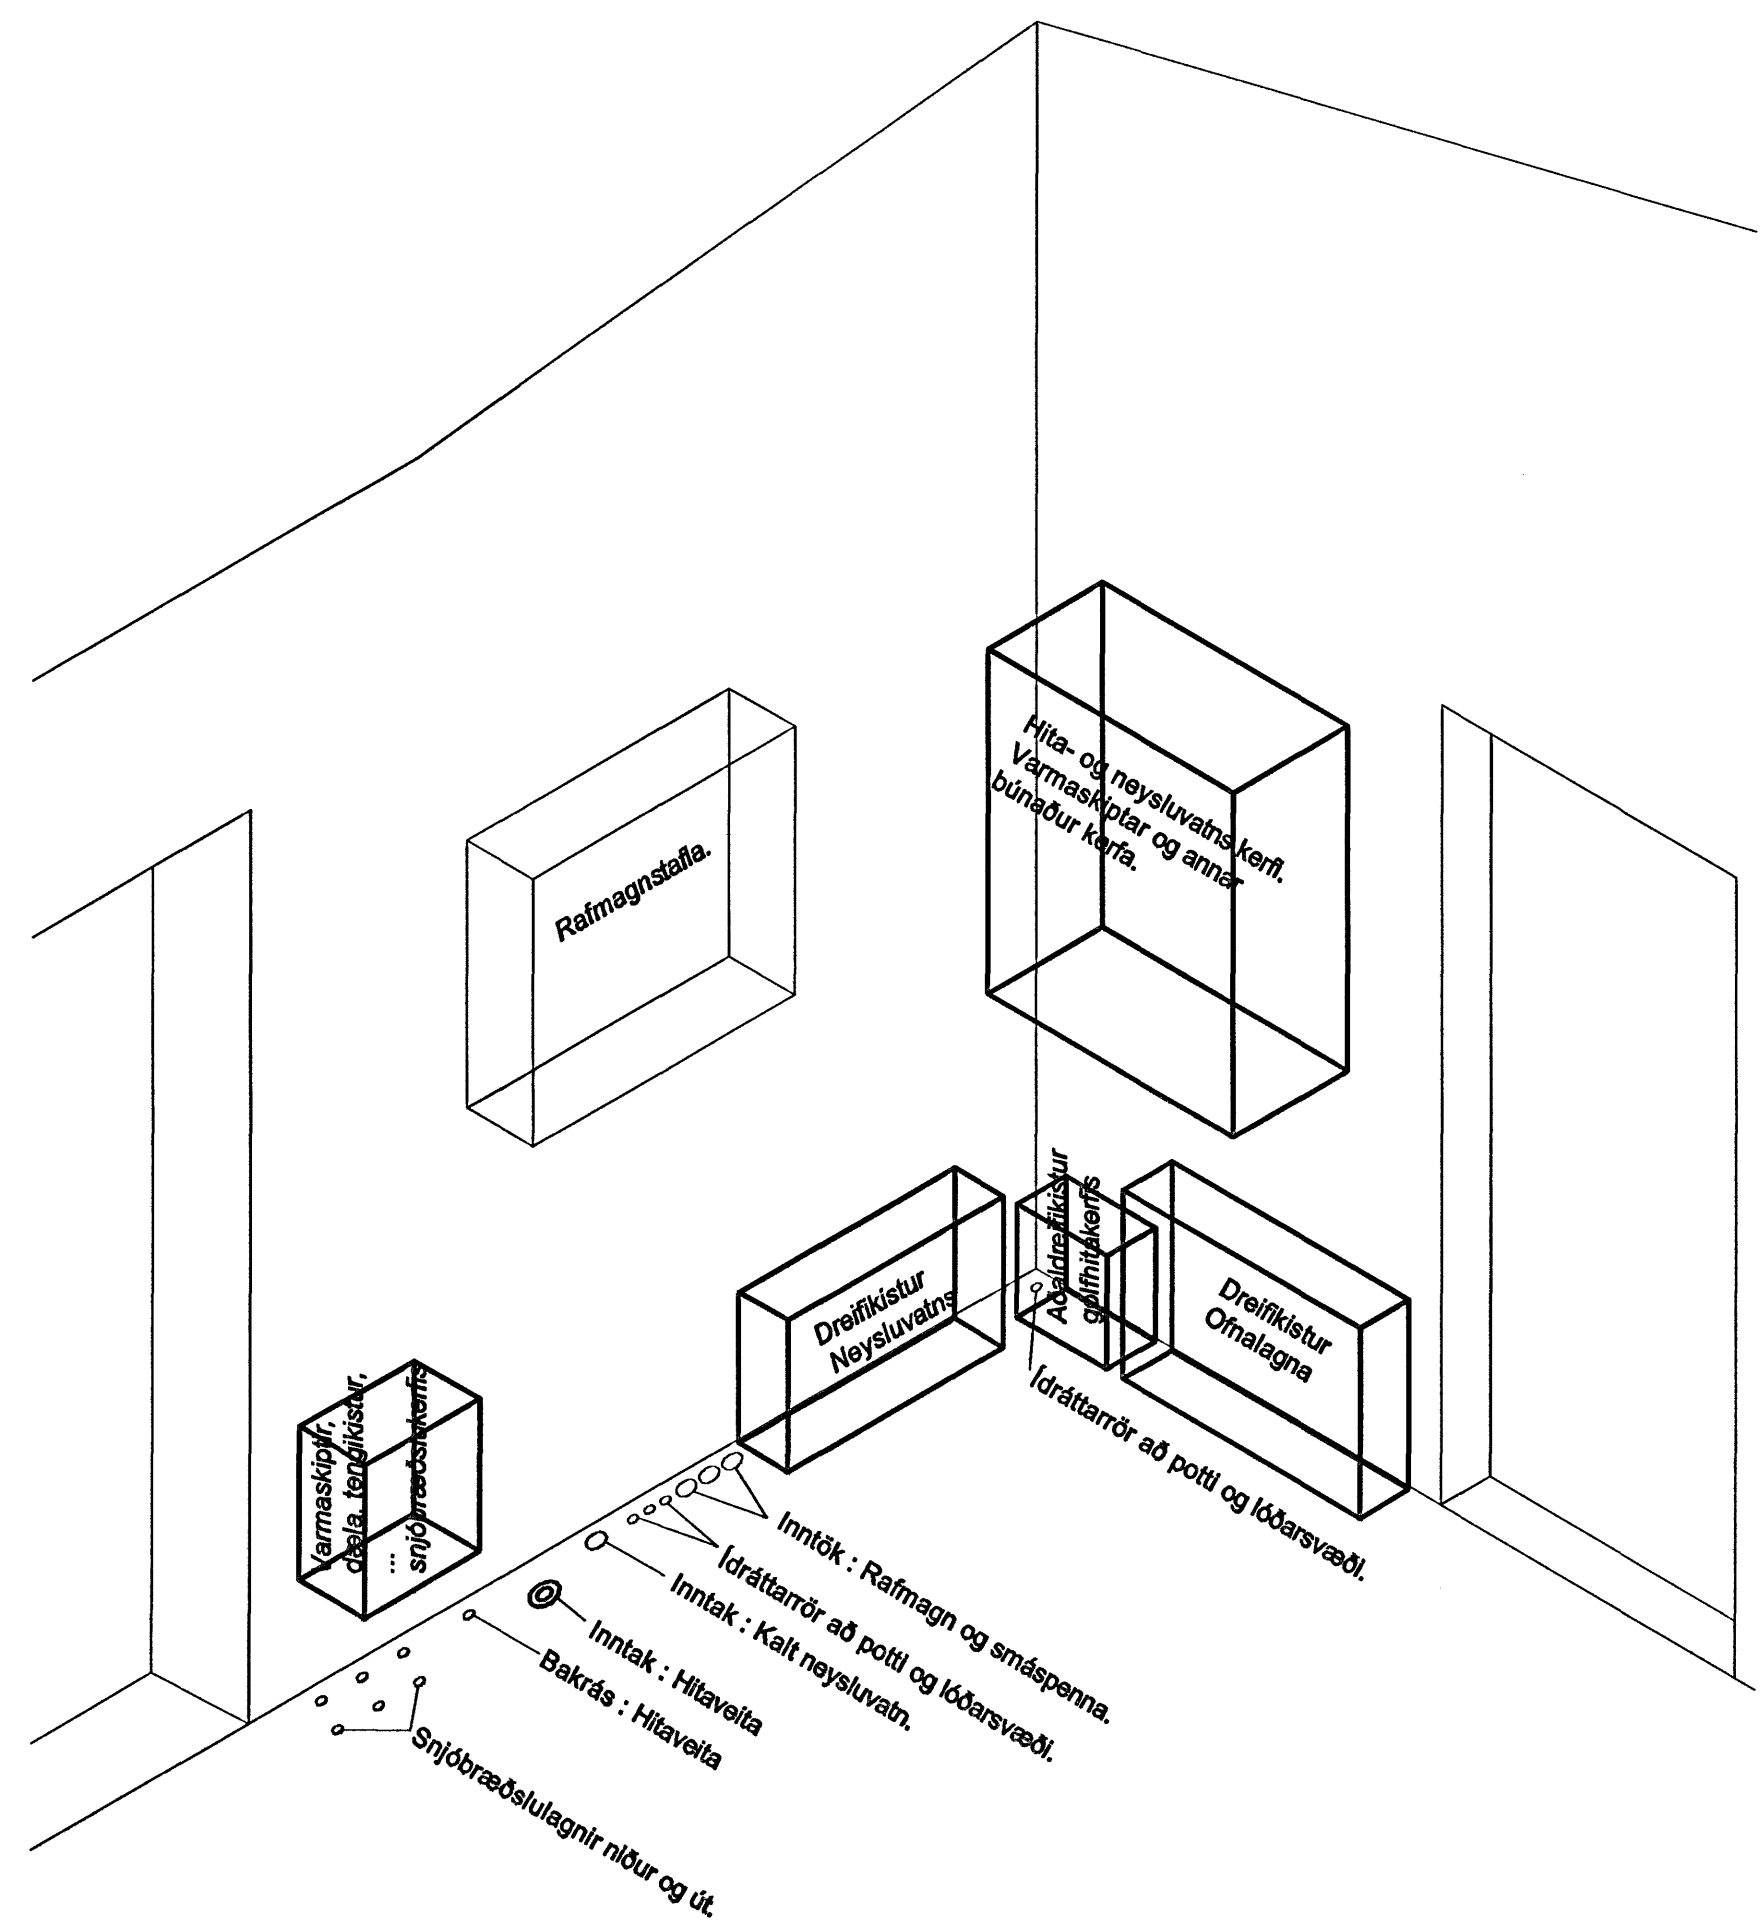

Gólfhitalagnir					
		Framrás/bakrás=40°/~30°C		~33% glycol	
Slaufunúmer	Lengd [m]	m-m fjarlægð [mm]	Flæði [l/min]	Afköst [W]	Rými
G1-01	95	150	1,93	1.188	Forstofuherbergi
G1-02	79	100	1,15	711	Forstofa
G1-03	78	100	1,14	702	Eldhús
G1-04	75	150	1,52	938	Eldhús
G1-05	76	100	1,11	684	Borðstofa
G1-06	98	150	1,99	1.225	Borðstofa
G1-07	29	150	0,59	363	Salerni
G1-08	26	150	0,53	325	Þvottahús
Samtala kistu:	556		9,9		
G2-01	56	150	1,14	700	Sjónvarpshol
G2-02	73	150	1,48	913	Gangur, fremri
G2-03	95	150	1,93	1.188	Herbergi A
G2-04	100	150	2,03	1.250	Herbergi B
G2-05	89	150	1,80	1.113	Stofa
G2-06	93	100	1,36	837	Stofa
G2-07	89	100	1,30	801	Stofa
G2-08	84	100/150	1,23	756	Geymsla, bílskúr
G2-09	95	150	1,93	1.188	Bílskúr
G2-10	95	150	1,93	1.188	Bílskúr
Samtala kistu:	869		16,1		
G3-01	80	100	1,17	720	Gangur, innri
G3-02	86	150	1,74	1.075	Herbergi C
G3-03	76	150	1,54	950	Baðherbergi
G3-04	80	150	1,62	1.000	Hjónaherbergi
G3-05	74	150	1,50	925	Hjónaherbergi
Samtala kistu:	396		7,57		
Heild gólfhita:	1.821		33,6	20.736	

Skematísk sniðmynd yfir frágang gólfhita í gólfplötu
Mkv. 1:10

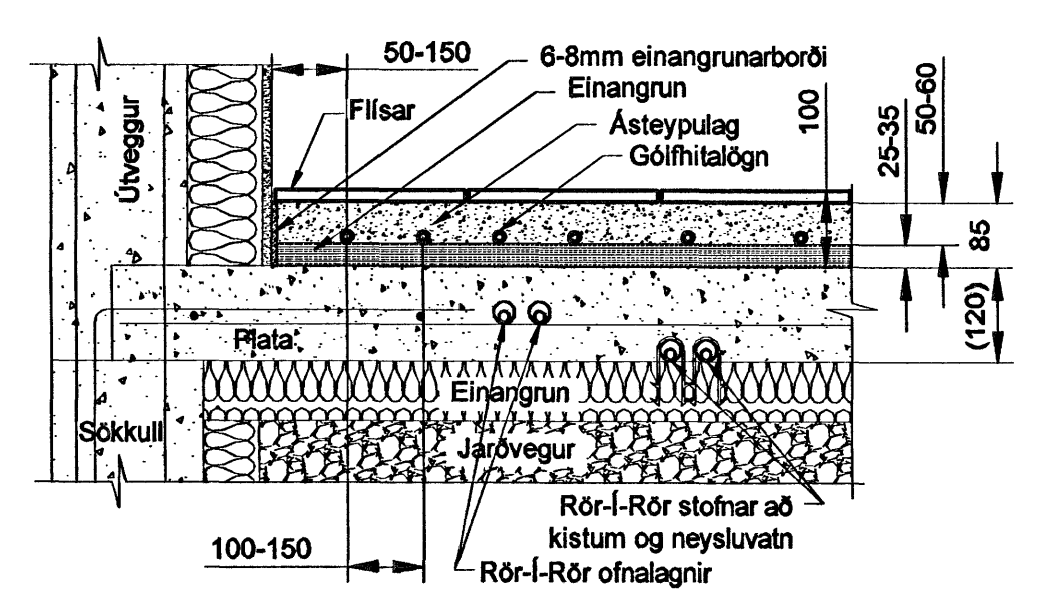

Árinn byggingaráhrifa

Árinn samráðingaráhrifa

Úgáfuferill

NÚMÉR	DAGS	SKYRINGAR	BREYTTAF.

Almennar skýringar og stofnlagnir gólfhita, sjá teikningu ofna (P300).
Kerfiþýsing, sjá teikningu kerfismyndar (P302).

Hitastíllir gólfhita, 1,4 m. frá gólf

Samþykkt þann
28 JUNI 2007

Byggingufráunir í Hafnarfirði
F.h. Sigurbjartur Halldórsson

Oktagon ehf
Verkfræði- og ráðgjafabúrosta
Brylindisá 63, 221 Hafnarfirði
Sími: +354 463 6772 | Netfang: hjotur@oktagon.is
www.oktagon.is | Hl. 530306-1000

VERK:
Hafravellir 8
Íbúðarhúsnæði
Hafnarjörður

HEITI:
Grunnmynd 1. hæð
Gólfhitalagnir, Sérmyndir
Hitakerfi

BLAÐ:
P301

MAÐUR: SHG
TÆMUR: SHG
KVAÐ: 1:50/1:20/1:10 - A1

MAÐUR OG TÆMUR:
S. Hjörtur Guðjónsson, 110187-5989

MAÐUR OG TÆMUR:
Fr.

MAÐUR OG TÆMUR:
14. feb. 2007