




Neysluvatnslagnir 1:50

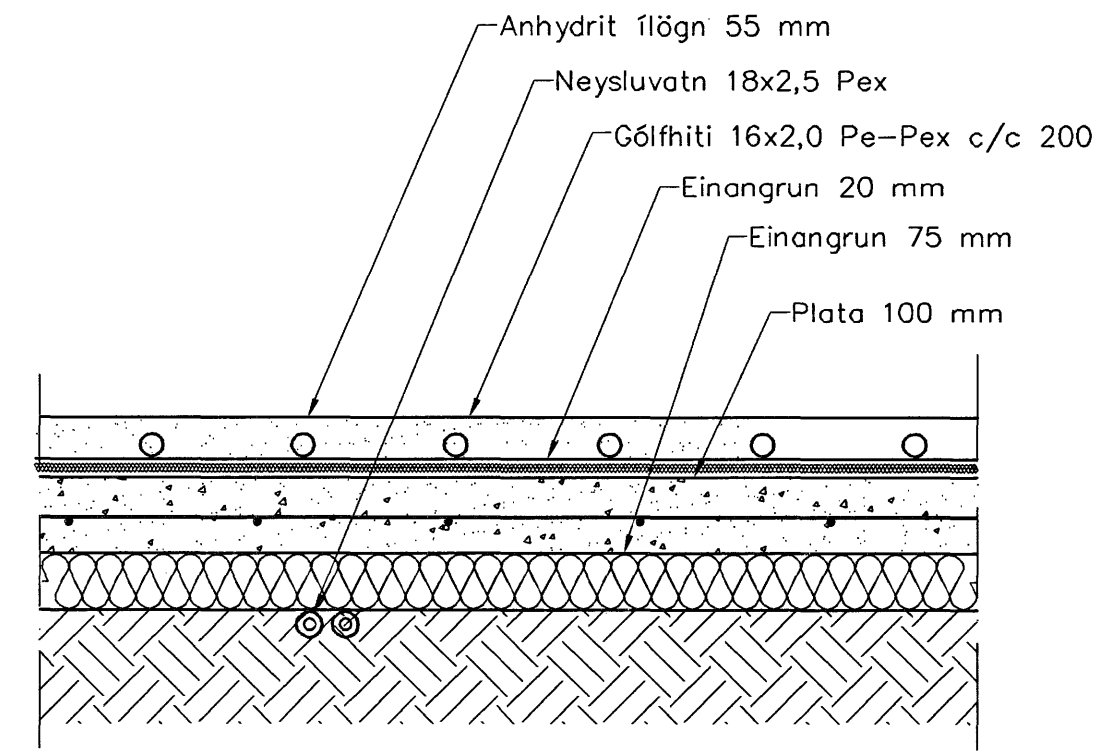

Hita- og vatnslagnir,
Snið í botnplötu, íbúð 1:10

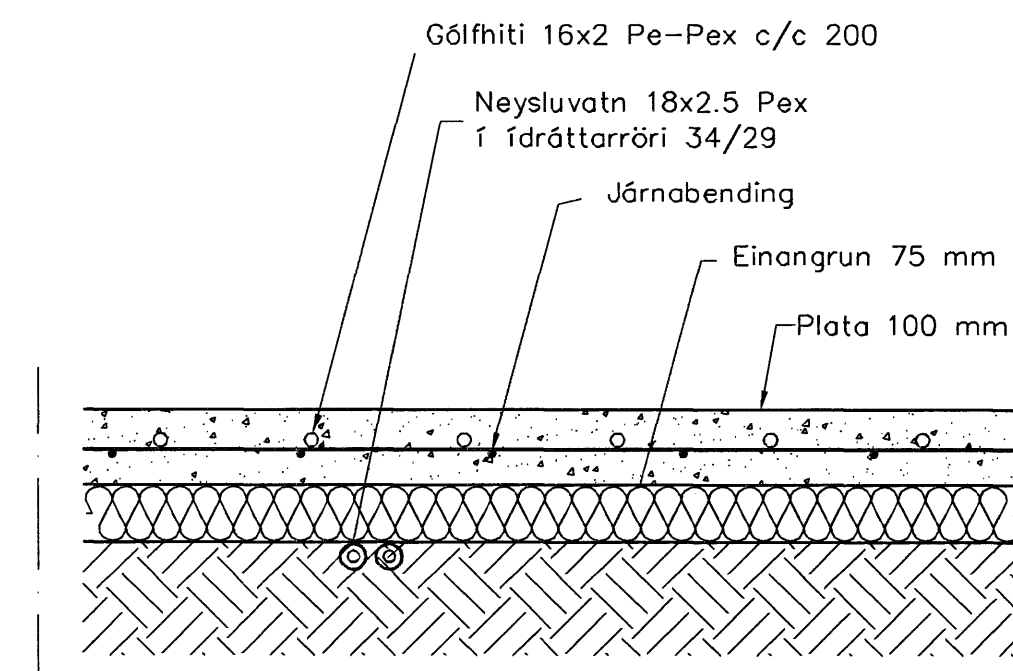

Hita- og vatnslagnir,
Snið í botnplötu, bílgeymslu 1:10

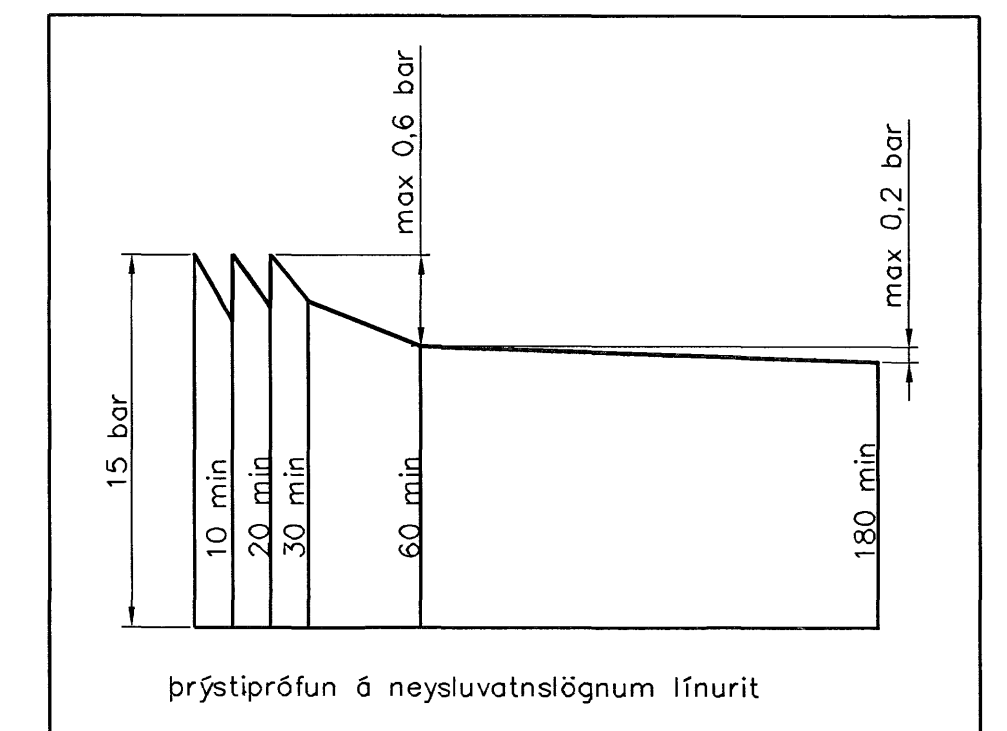

Neysluvatnslagnir, Skýringar

Neysluvatnslagnir eru PEX-lagnir 18x2,5 í ídráttarröri 34/29. Eingöngu skal nota viðurkennt efni, og gæta skal þess allir hlutir kerfisins séu frá sama framleiðanda. Festingar skal setja á lagnir með mest 1-1,5 metra millibili. Setja skal þrjár festingar við beygjur. Beygjuradufus skal ekki vera meiri en 5x þvermál pípu. Gæta skal þess að óhreinindi komist ekki milli yrtrarörs og innrörs. Þrýstiprófun á lögnum skiptist í tvær lotur. Fyrri lota er framkvæmd í 1 klst. og er þrýstingurinn 15 bör þrýstifall má vera max 0,6 bör á seinni 30 min. Seinni lota er gerð framhaldi af fyrri lotu og tekur 2 klst. Þrýstifall má vera max 0,2 bör.

Samþykkt þann

28 JUNI 2007

Byggingfulltrúinn í Hafnarfirði
E. Þ. Sigurbjartur Halldórsson

abálhönnuður:
Kári Eiríksson - Arkitekt FAI - kt. 070365-4059

Útgáfa	Breyting	Dagsetning	Hannað
Sveinbjörn Hinriksson Byggingatæknifræðingur Kt. 190851-2629 Brekku götu 8 Hafnarfirði Sími: 555-4008, 961-9651 Netfang: sveinh@netnet.is		Staður Fjólúvellir 11 Hafnarfirði	Skýring Neysluvatnslagnir
Hannað / Teknað <i>Charles</i>	Kvarði 1:50 1:10	Dagsetning 30.1.07	Verkr. 02-06
			Teikn.nr. 2-02