


GÓLFHITALAGNIR. GRUNNMYND
MKV. 1 (A1)

ÁTLUD LENGD Á GÓLFHITASLAUFUM:

SLAUFNA NR.	STADSETNING	LENGD SLAUFU	HITASTILLIR	AFL
1	ANDDYRI	40m	T1	680 W
2	BADHERBERGI	39m	T2	680 W
3	GANGUR	65m	T3	1105 W
4	ÞVOTTATHERBERGI	28m	T4	475 W
5	SJÓNVARPSSTOFA	101m	T5	1720 W
6	STOFA 1	53m	T6	900 W
7	ELDHÓS	47m	T7	800 W
8	STOFA 2	90m	T6	1530 W
9	BORDSTOFA	90m	T6	1530 W
SAMTALS 553m				9400 W

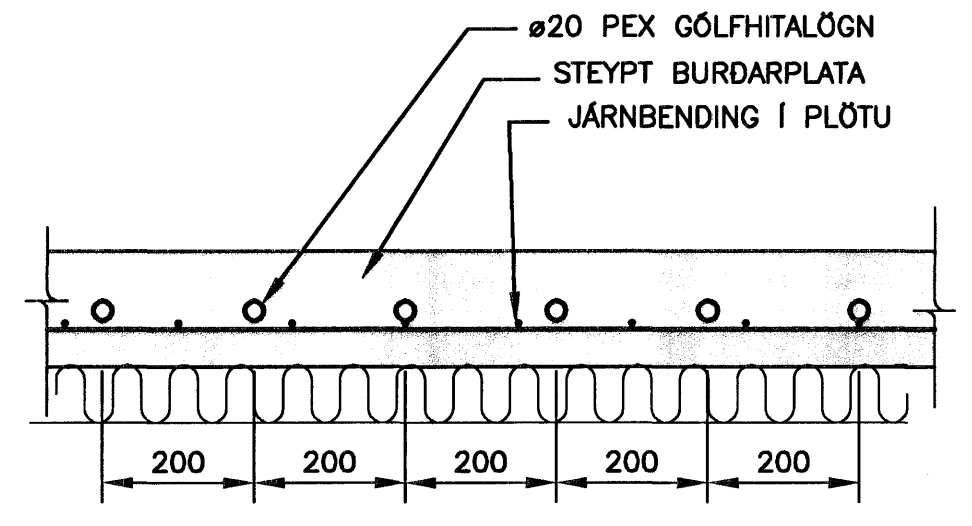

GÓLFHITALAGNIR. SNID
MKV. 2 (A1)

ÓTGÁFUERILL

NUMER:	DAGS:	SKÝRINGAR:	HANNAÐ:
B1	24.05.2007	BYGGINGARTEIKNING	FH

DAGS. UNDRISKRIFTAR: NAFN OG KT. SAMRÆMINGARHÖNNUDAR:

UNDRISKRIFT SAMRÆMINGARHÖNNUDAR:

GÓLFHITALÖGN-SKÝRINGAR:

RÖR Í GÓLFHITALÖGN ERU ÓR PEX (KROSSBUNDID HD POLYETHYLEN) MED SÚREFNISFLÆDVÖRN SAMKV. DIN 4726. Ø20mm.

ÖLL TENGISTYKKI SKULU HÆFA LAGNAEFNI.


BIL MILLI RÖRA SKAL ALMENNT VERA 200mm.

INNSTEYPTAR PÍPUR SKULU VERA UNDIR 0,3 MPa ÞRÝSTINGI ÞEGAR STEYPT ER.

ALLT EFNI OG FRÁGANGUR KERFIS SKAL VERA Í SAMRÆMI VID ÁKVEDI ÍST-67 OG GILDANDI REGLUGERDIR. AUK ÞESS SKAL ALLT EFNI HAFNA LAGNAEFNISVOTTUN. GÓLFHITA ER STÝRT MED FJARSTYRDUM HITANEMUM OG STÝRILOKA Á HVERRI SLAUFU.

ÖLL ÓNEFND MÁL ERU Í mm.

Samþykkt þann
29 JUNI 2007
Byggingufulltrúinn í Hafnarfróði
F.h. Sigurbjartur Halldórsson

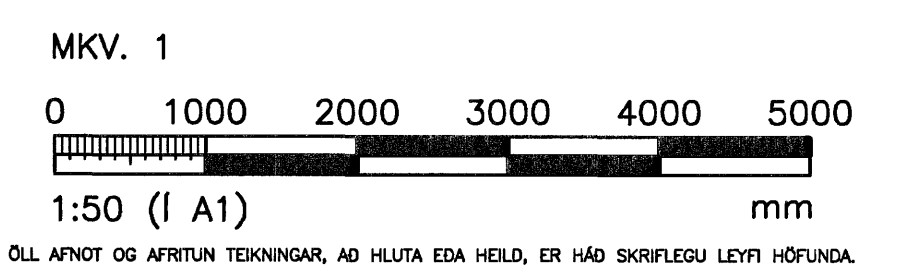

VGK HÖNNUN
GRENSÁSVEGI 1 · 108 REYKJAVÍK · Sími: 422 3000 · Fax: 422 3001
VEFFANG: www.vgkhonnun.is · NETFANG: vgkhonnun@vgkhonnun.is

HAFRAVELLIR 3
HAFNARFJÖRDUR

HEITI TEIKNINGAR:
GÓLFHITALAGNIR
GRUNNMYND
SKÝRINGAR

MILT:	TEIKNAR:	GETMSLUNÓMER:	VNR:
HANNAÐ:	YRIFARID:	MÖY:	NR. TEIKNINGAR:
DAGS. UNDRISKRIFTAR:	NAFN OG KT. HÖNNUDAR:		P104
UNDRISKRIFT HÖNNUDAR:	HÖNNUN hf	430572-0169	ÓTGÁFA:
			B1