

HITALAGNIR GRUNNMYND  
MKV. 1 (A1)

**OFNASKRÁ:**

OFN NR.	STADSETNING	GERD	HÆD	LENGD	AFL
101	BILSKÓR	22C	600mm	2200mm	3085W
102	GEYMSLA	21B	600mm	700mm	723W
103	HERBERGI 1	21B	600mm	1200mm	1240W
104	HJÓNAHERBERGI	21B	600mm	1200mm	1240W
105	HERBERGI 2	21B	600mm	1200mm	1240W
106	HERBERGI 3	21B	600mm	1200mm	1240W
107	BAD	HANDKL.	1000mm	500mm	410W

**OFNAR:**

STÆRD VALINNAR OFNAGERDAR SKAL VERA SEM NÆST UPPGEFNUM MÁLUM. OFNASTÆRDIR MIDAST VID 40°C HITAFALL Í OFNI.

**ADRAR SKÝRINGAR:**

ÖLL OFNATENGI SKULU VERA 10mm. LOFTSKRÓFUR SKULU KOMA Á ALLA OFNA. Á HVERN OFN SKAL KOMA AUK OFNLOKA STILLITÉ ÞEIM MEGIN SEM OFNLOKI ER EKKI.

OFNAR SKULU VERA Í SAMRÆMI VID ÍST-69.

Á OFNUM ERU LOFTSTÝRDIR LOKAR.

RÖR SKULU VERA SVÖRT STÁLÖR SAMKV. DIN 2440 OG TENGISTYKKI SAMSVARANDI RÖRUM AD GERD.

BIL MILLU FESTINGA SÝNILEGRA LEIÐSLNA SÉ 2m.  
BIL MILLU FESTINGA ANNARA LÁRÉTTRA LEIÐSLNA SÉ MEST:  
ø10 - ø32: 2,5m  
> ø32: 3,0m

ÞRÝSTIPRÓFA SKAL KERFIÐ MED 8 BAR ÞRÝSTINGI Í EINA KLUKKUSTUND.

ALLAR PÍPUR SKULU EINANGRADAR MED GLERULLARHÓLKUM OG VEFJAST MED PLASTSTRIMLUM. ÞYKKT EINANGRUNAR SKAL VERA SEM HÉR SEGIR:

- 10 - 20mm (3/8"-3/4") RÖR: 20mm
- 25 - 40mm (1"-1 1/2") RÖR: 30mm
- 50 - 100mm (2"-4") RÖR: 40mm

ÓTGÁFUFRILL

NÖMUR	DAGS	SKÝRINGAR	HANNAÐ
B1	24.05.2007	BYGGINGARTEIKNING	FH

DAGS. UNDIRSKRIFTAR: NAFN OG KT. SAMRÆMINGARHÖNNUGAR:


UNDIRSKRIFT SAMRÆMINGARHÖNNUGAR:

**OFNALÖGN-SKÝRINGAR:**

**MERKINGAR:**


- FRAMRÁS HITALAGNAR
- - - - - BAKRÁS HITALAGNAR

STADSETNING STÓTA

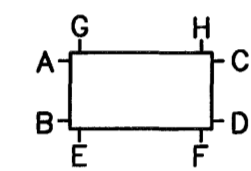

Samþykkt þann  
29 JUNI 2007  
Byggingulltrúinn í Hafnarfróð  
F.h. Sigurbjartur Halldórsson

MKV. 1

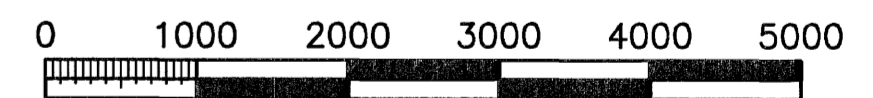

1:50 (I A1) mm

ÖLL AFNOT OG AFRITUN TEIKNINGAR, AD HLUTA EDA HEILD, ER HÁÐ SKRIFELEGU LEYFI HÖFUNDA.

**VGK HÖNNUN**

GRENSÁSVEGI 1 · 108 REYKJAVÍK · Sími: 422 3000 · Fax: 422 3001  
VEFFANG: www.vgkhonnun.is · NETFANG: vgkhonnun@vgkhonnun.is

HEITI VERKS:

**HAFRAVELLIR 3**  
**HAFNARFJÖRDUR**

HEITI TEIKNINGAR:

HITALAGNIR  
GRUNNMYND  
SKÝRINGAR

MELT:	TEIKNAD:	GEYMSLUNÖMUR:	VNR:
	FH		101
HANNAÐ:	YRIFARÐ:	MKV:	NR. TEIKNINGAR:
FH	PH	1:50	<b>P103</b>
DAGS. UNDIRSKRIFTAR:	NAFN OG KT. HÖNNUGAR:		
24.05.07	HÖNNUN hf	430572-0169	ÓTGÁFA:
UNDIRSKRIFT HÖNNUGAR:			B1