

NEYSLUVATN. GRUNNMYND
MKV. 1 (A1)

ADRAR SKÝRINGAR:

RÖR I NEYSLUVATNSLÖGN ERU ÚR ALPEXI.

BIL MILLI FESTINGA SKAL VERA SAMKVÆMT ÍST-67 OG FYRIRMELUM FRAMLEIDANDA RÖRANNA.

KERFID SKAL ÞOLA 0,6 MPa VINNUÞRÝSTING OG PRÓFAST MED 1,0 MPa ÁÐUR EN LEISLUR ERU HULDAR.

ALLT EFNI OG FRÁGANGUR KERFISINS SKAL VERA Í SAMRÆMI VID ÁKVÆÐI ÍST-67 OG GILDANDI REGLUGERDIR.

ALLAR LEISLUR I NEYSLUVATNSLÖGN SKULU EINANGRAST.
ÞYKKT EINANGRUNAR:
15-28mm LEISLUR: 20mm
>28mm LEISLUR: 30mm

ÓTGÁFUFERILL

NÖMUR:	DAGS:	SKÝRINGAR:	HANNAÐ:
B1	24.05.2007	BYGGINGARTEIKNING	FH

DAGS. UNDIRSKRIFTAR: NAFN OG KT. SAMRÆMINGARHÖNNUÐAR:


UNDIRSKRIFT SAMRÆMINGARHÖNNUÐAR:

NEYSLUVATN-SKÝRINGAR:

MERKINGAR:


- KALT NEYSLUVATN
- HEITT NEYSLUVATN
- ⊥ TÖPPUNARSTADUR F. HEITT OG KALT NEYSLUVATN

- HL HANDLAUG
- VS VATNSSALERNI
- EV ELDHÓSVASKUR
- SV SKOLVASKUR
- RV RÆSTIVASKUR
- BK BADKAR
- SB STEYPIBAD
- UV UPPÞVOTTAVÉL
- GK GARDKRANI

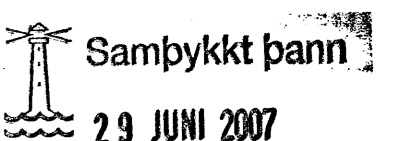

Byggingulltrúinn í Hafnarfróð
F.h. Sigurbjartur Halldórsson

MKV. 1

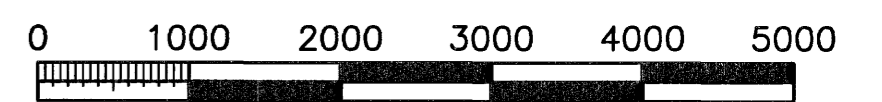

1:50 (I A1) mm

ÖLL AFNOT OG AFRTUN TEIKNINGAR, AD HLUITA EDA HEILD, ER HÁÐ SKRIFLEGI LEYFI HÖFUNDA.



GRENSÁSVEGI 1 · 108 REYKJAVÍK · Sími: 422 3000 · Fax: 422 3001
VEFFANG: www.vgkhonnun.is · NETFANG: vgkhonnun@vgkhonnun.is

HAFRAVELLIR 3
HAFNARFJÖRDUR

HEITI TEIKNINGAR:
NEYSLUVATNSLAGNIR
GRUNNMYND
SKÝRINGAR

MELT:	TEIKNAD:	GEYMSLUNÖMUR:	VNR:
	FH		101
HANNAÐ:	YFIRFARID:	MKV:	NR. TEIKNINGAR:
FH	PS	1:50	
DAGS. UNDIRSKRIFTAR:	NAFN OG KT. HÖNNUÐAR:		P102
24.05.07	HÖNNUN hf	430572-0169	
UNDIRSKRIFT. HÖNNUÐAR:	ÓTGÁFA:		B1