



KENNISNIÐ. 1:20
STADSETNING RÖRA Í
PLÖTU EFRI HÆÐ

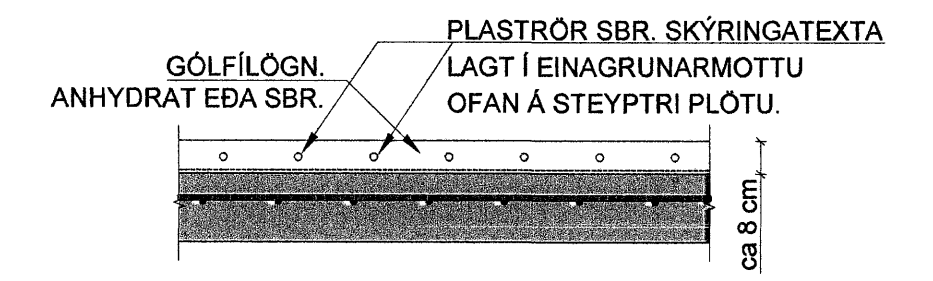

KENNISNIÐ. 1:20
STADSETNING RÖRA Í
PLÖTU JARÐHÆÐ

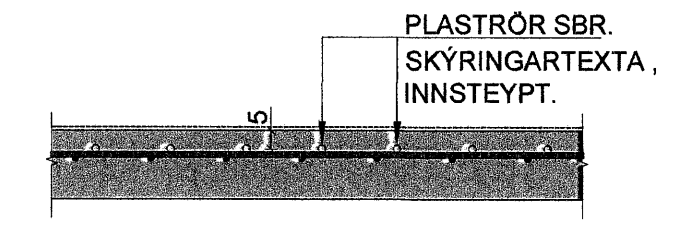

Samþykkt þann
29 JUNI 2007
Byggingfulltrúinn í Hafnarfirði
F.h. Sigurbjartur Halldórsson

TAFLA YFIR GÖLFGEISLA, FRAMRÁSARHITI 42°C

SLAUFAR NR.	LÁMARKS AFKÖST W	MESTA LENGD M	STADSETNING	ATHUGASEMDIR
1	1.275	75	Herbergi	
2	594	33	Anddyri	
3	1.496	88	Herbergi	
4	252	14	Baðherbergi	
5	648	36	VS	
6	1.496	88	Herbergi	
7	1.887	111	Stofa	
8	1.938	114	Stofa	
9	1.445	85	Stofa	
10	1.802	106	Eldhús	
11	1.170	65	Gangur / hol	
12	756	42	Baðherbergi	
13	756	42	Geymsla	
14	1.258	74	Bílskúr	
15	1.377	81	Bílskúr	

Samtals: 18.150

Verkfræðistofa Hauks Ásgeirssonar e. h. f.
Dalvegur 18, 201 Kópavogur
Sími 534-8815 Farsími 897-8132
e-mail: haukurasg@simnet.is
Kennitala: 560600-3050

VHÁ

Hannað: HÁ
Teiknað: JSS
Kennitala: 301255-4629

Samþykkt: *[Signature]*
Kennitala: 301255-4629

HAFRAVELLIR 11
HAFNARFIRÐI
LAGNIR
GRUNNMYND GÖLFHITALAGNA 1. HÆÐ
TAFLA FYRIR GÖLFGEISLA.

Mkv. 1:50
Teikn. nr. 3-1.1
Verk nr. 300
Skráningar nr.: 3002

Áritun samræmingarhöndunar: *[Signature]* Útgáfa Daga, APRIL 06