


GRUNNMYND 1:50

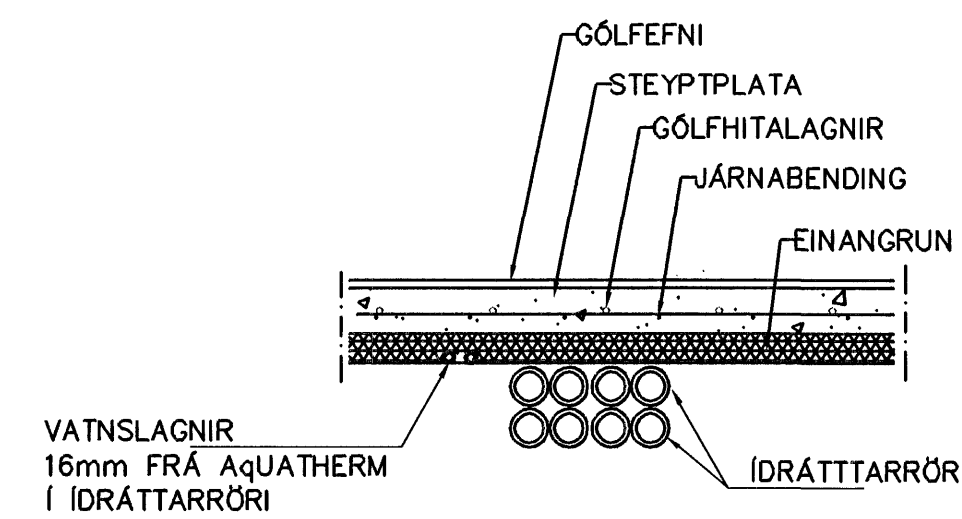

LAGNIR, SNIÐ, 1:20

Samþykkt þann
29 JUNI 2007
Byggingufultrúinn í Hafnarfirði
F.h. Sigurbjartur Halldórsson

Br.	Dags.	Eðli breytinga	Sign
DREKAVELLIR 46 HAFNARFIRÐI			
GRUNNMYND – GRUNNLAGNA			
<i>idriðarvirk</i>			
MKV. 1:50 1:20			
DAGS. NÓV. 2006			
VERK NR. 2622			
TEIKN. NR. 2-02			
HANNAÐ SIG. ÞORLEIFSS. KT. 241148-3009			
TEIKNAD G.H.			
YFIRFARID			
TEKNIÞJÓNUSTA SIGURDAR ÞORLEIFSSONAR ehf STRANDGÖTU 11 220 HAFNARFIRÐI Sími 555-4255 FAX 565-2875 E-mail tsth@simnet.is			