




GRUNNMYND UNDIRSTAÐA MKV: 1:50

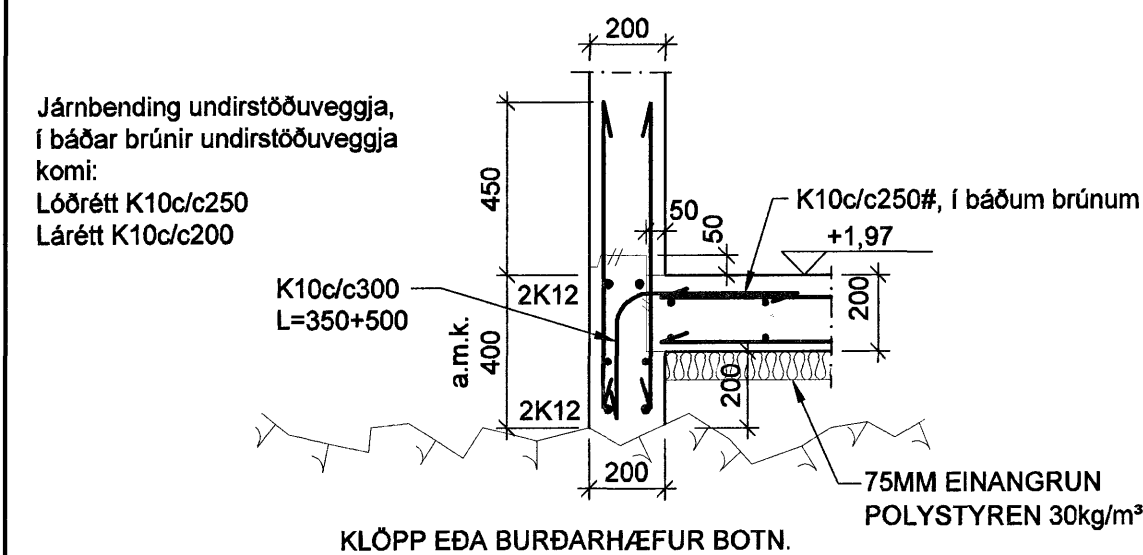


A SNID M. 1: 20

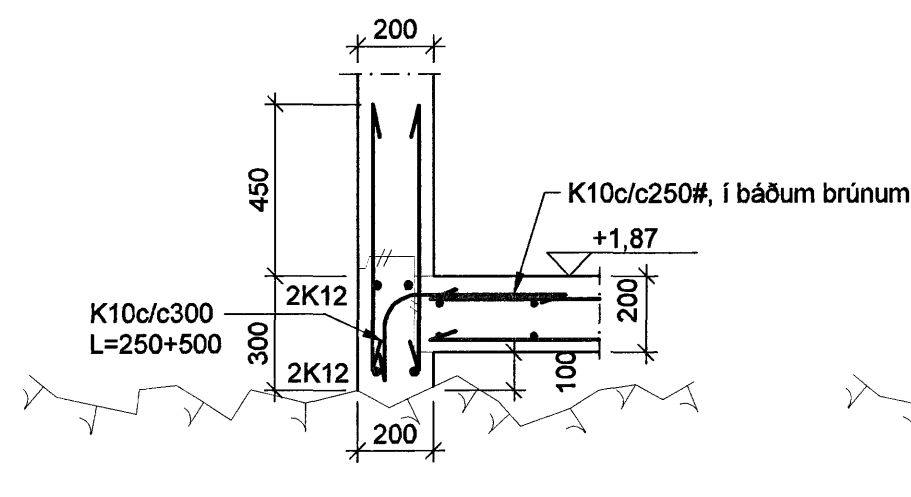


B SNID M. 1: 20

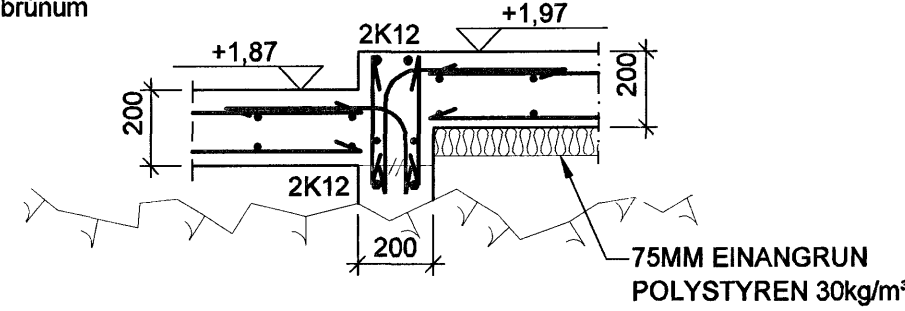

C SNID M. 1: 20

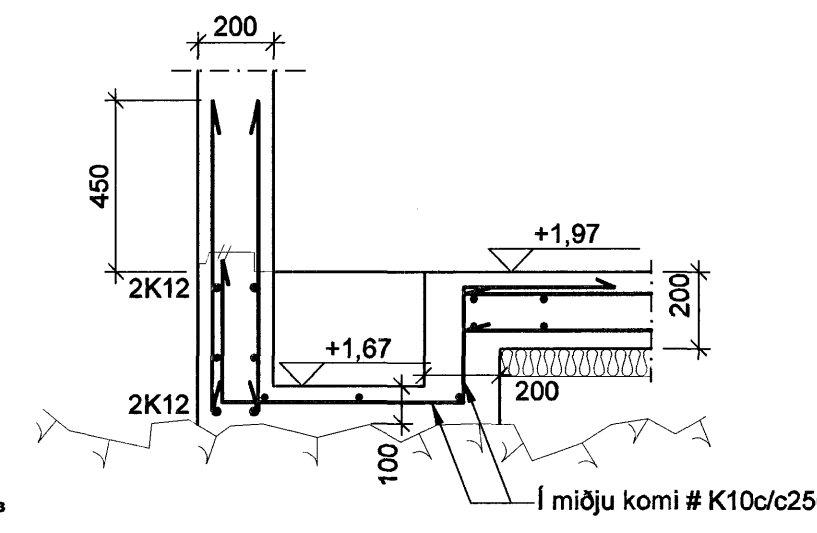

D SNID M. 1: 20

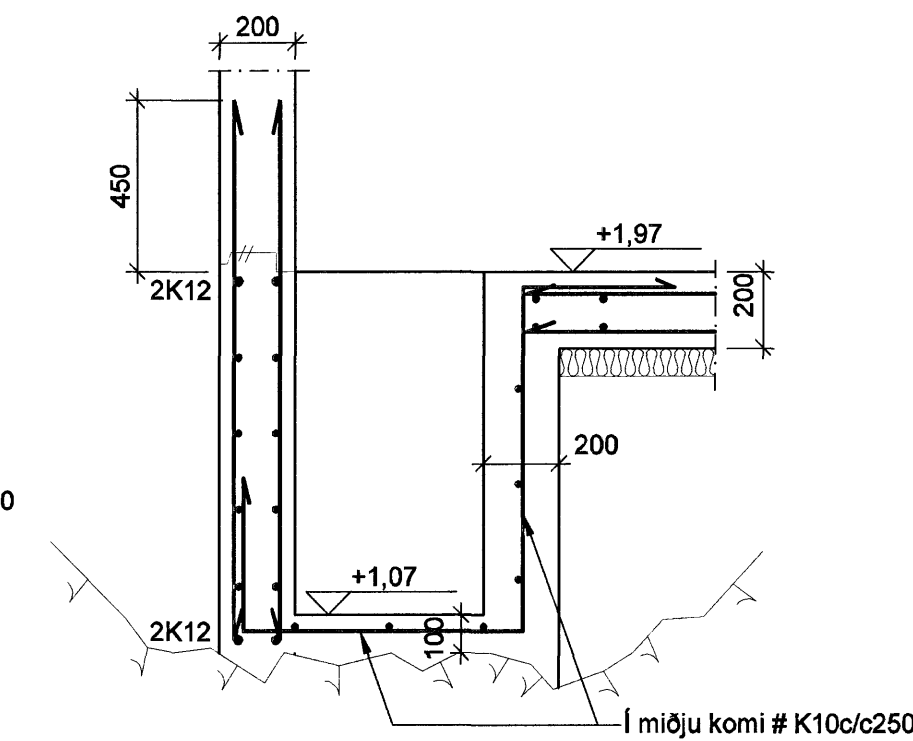

E SNID M. 1: 20

SKÝRINGAR OG FLEIRA SJÁ BLAÐ NR. 01

Signature

JARÐHÚS VIÐ HAFNARFJARDARKIRKJU
 STRANDGATA 51, HAFNARFIRÐI
 UNDIRSTÖÐUR
 GRUNNMYND OG SNID
VERKÞJÓNUSTA KRISTJÁNS EHF
 Reykjavíkurvegur 68, 220 Hafnarfjörður Sími 5652100 Fax 5654050

Hannað: KS/ASP	Teiknað: ASP	Mælikv.: 1:50, 1:20	Verk nr.: 601
Nr.	Dags:	Breyting:	Af: Samp: A. Smári Þorvaldsson Dags: 27.02.06 Flokkur: B GU Blað nr.: 02