

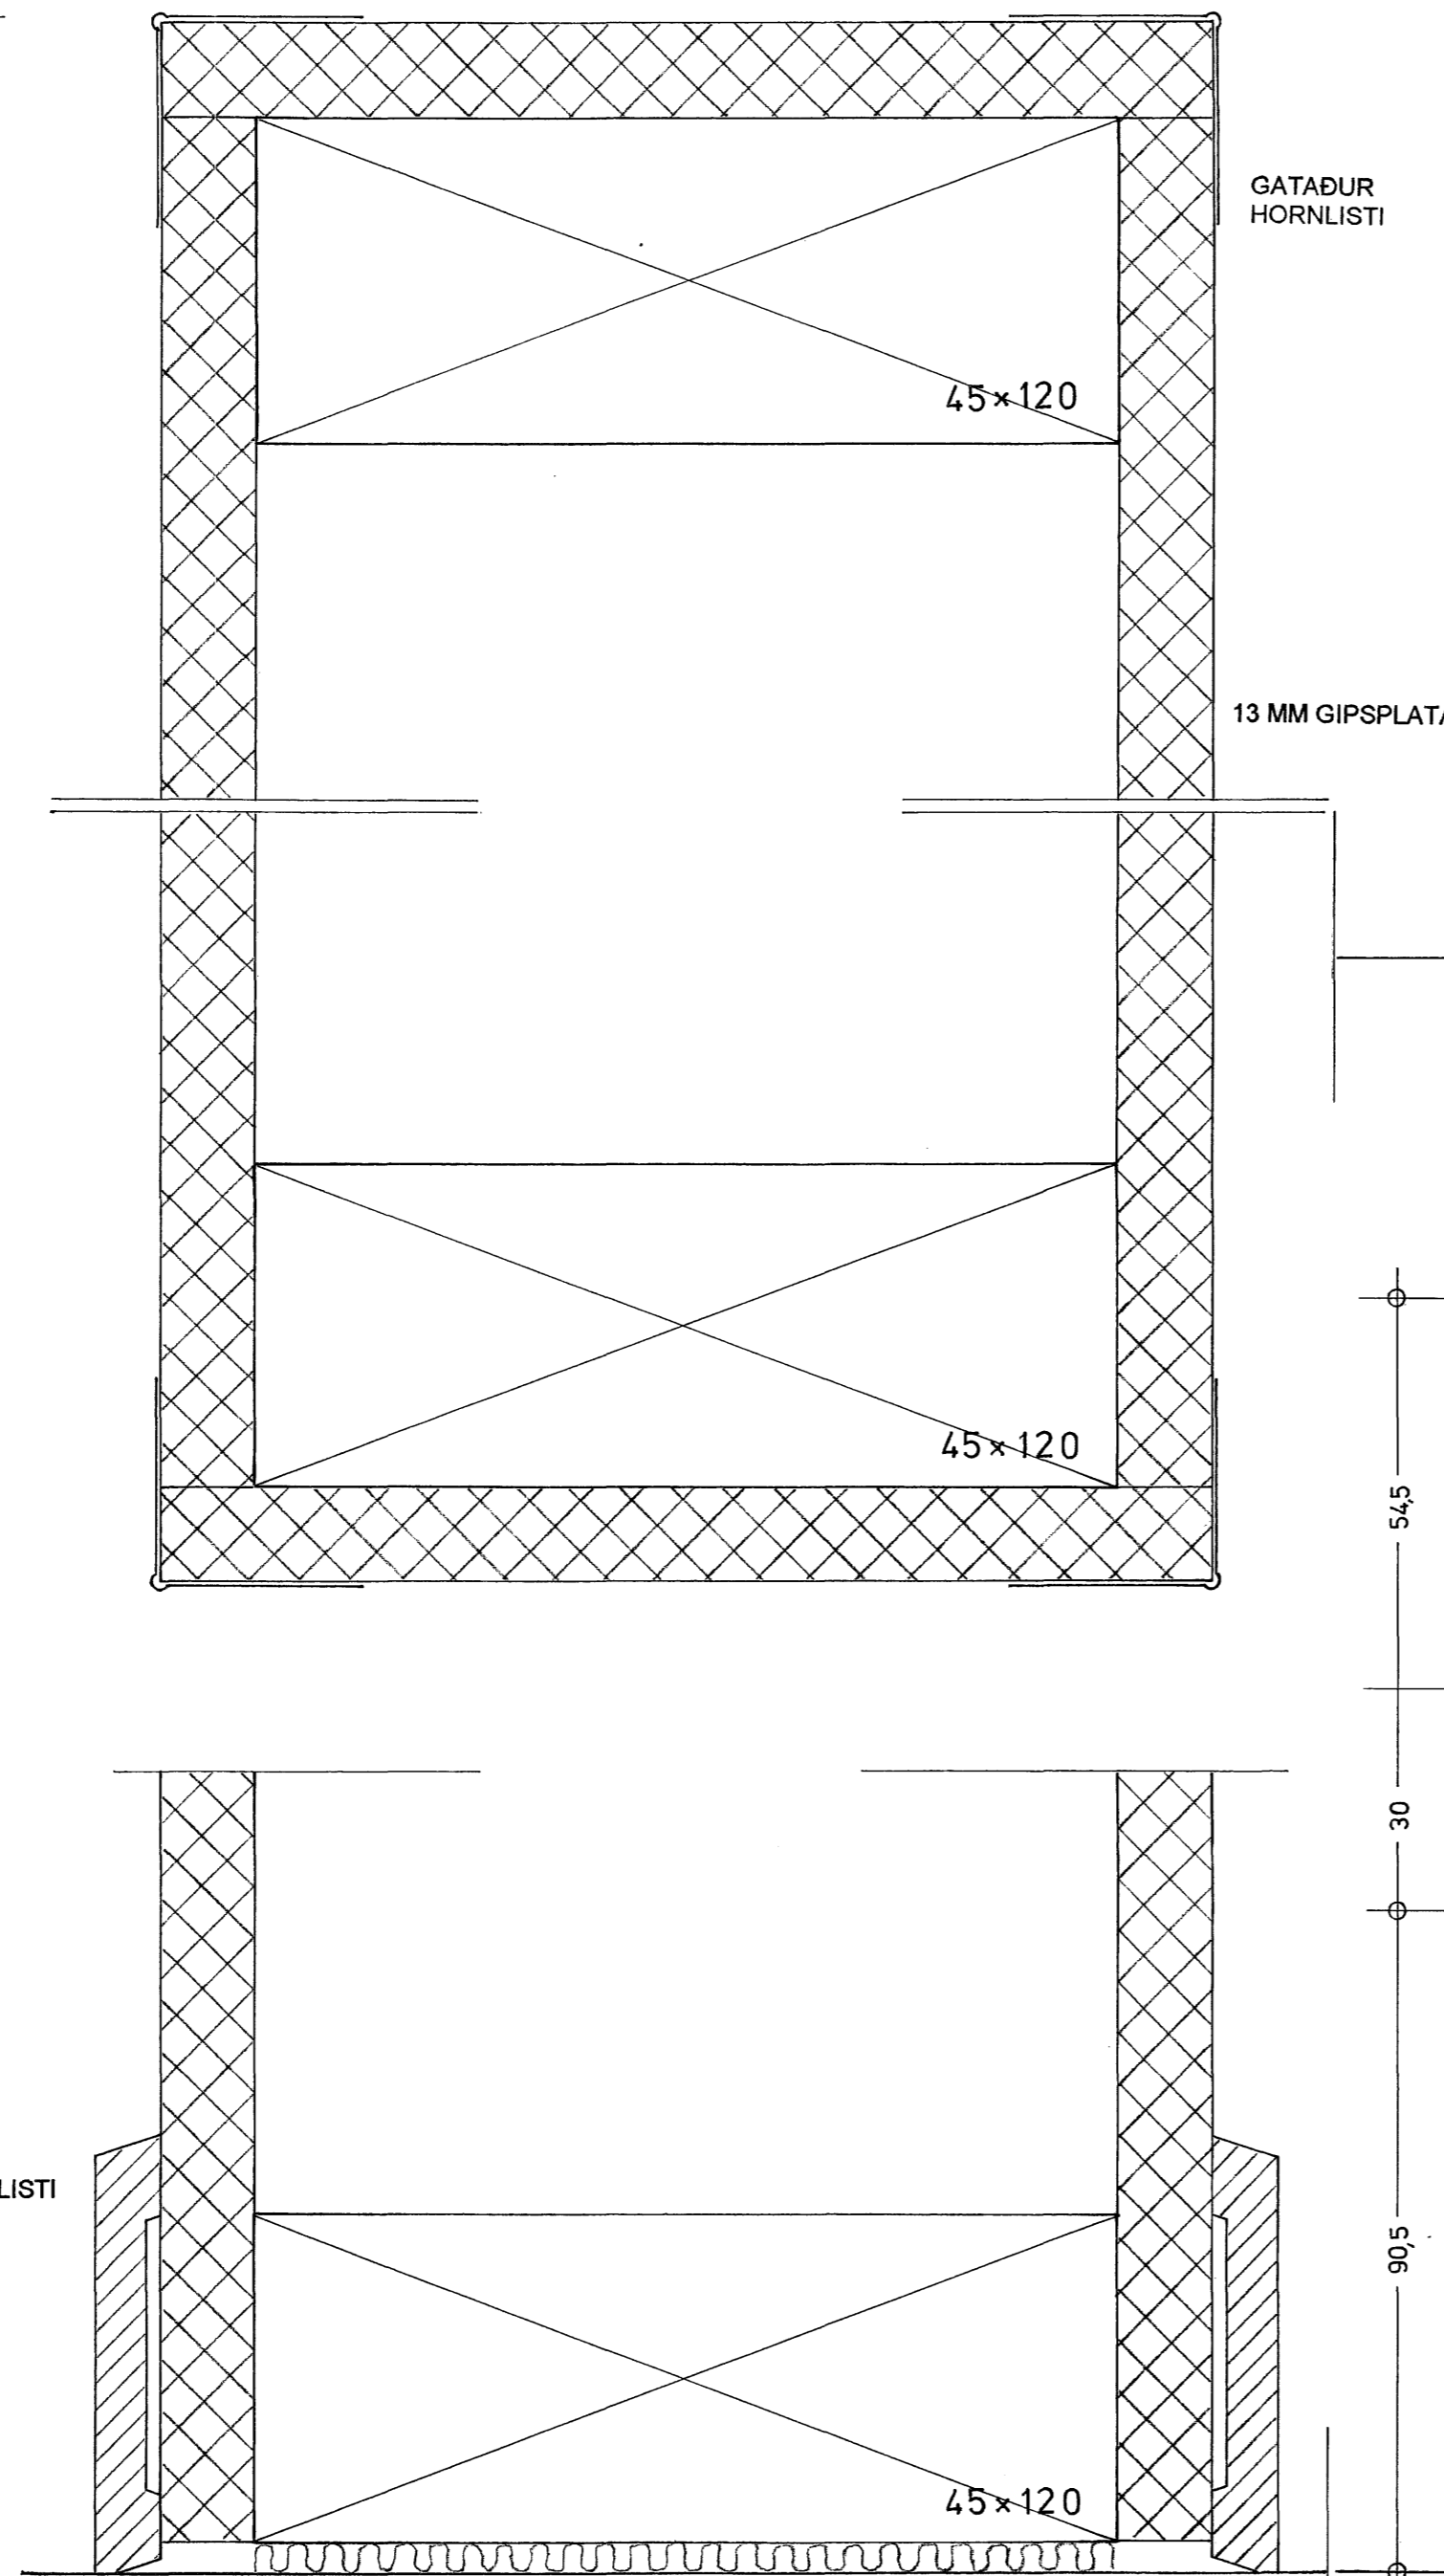


13 MM GIPSPALATA

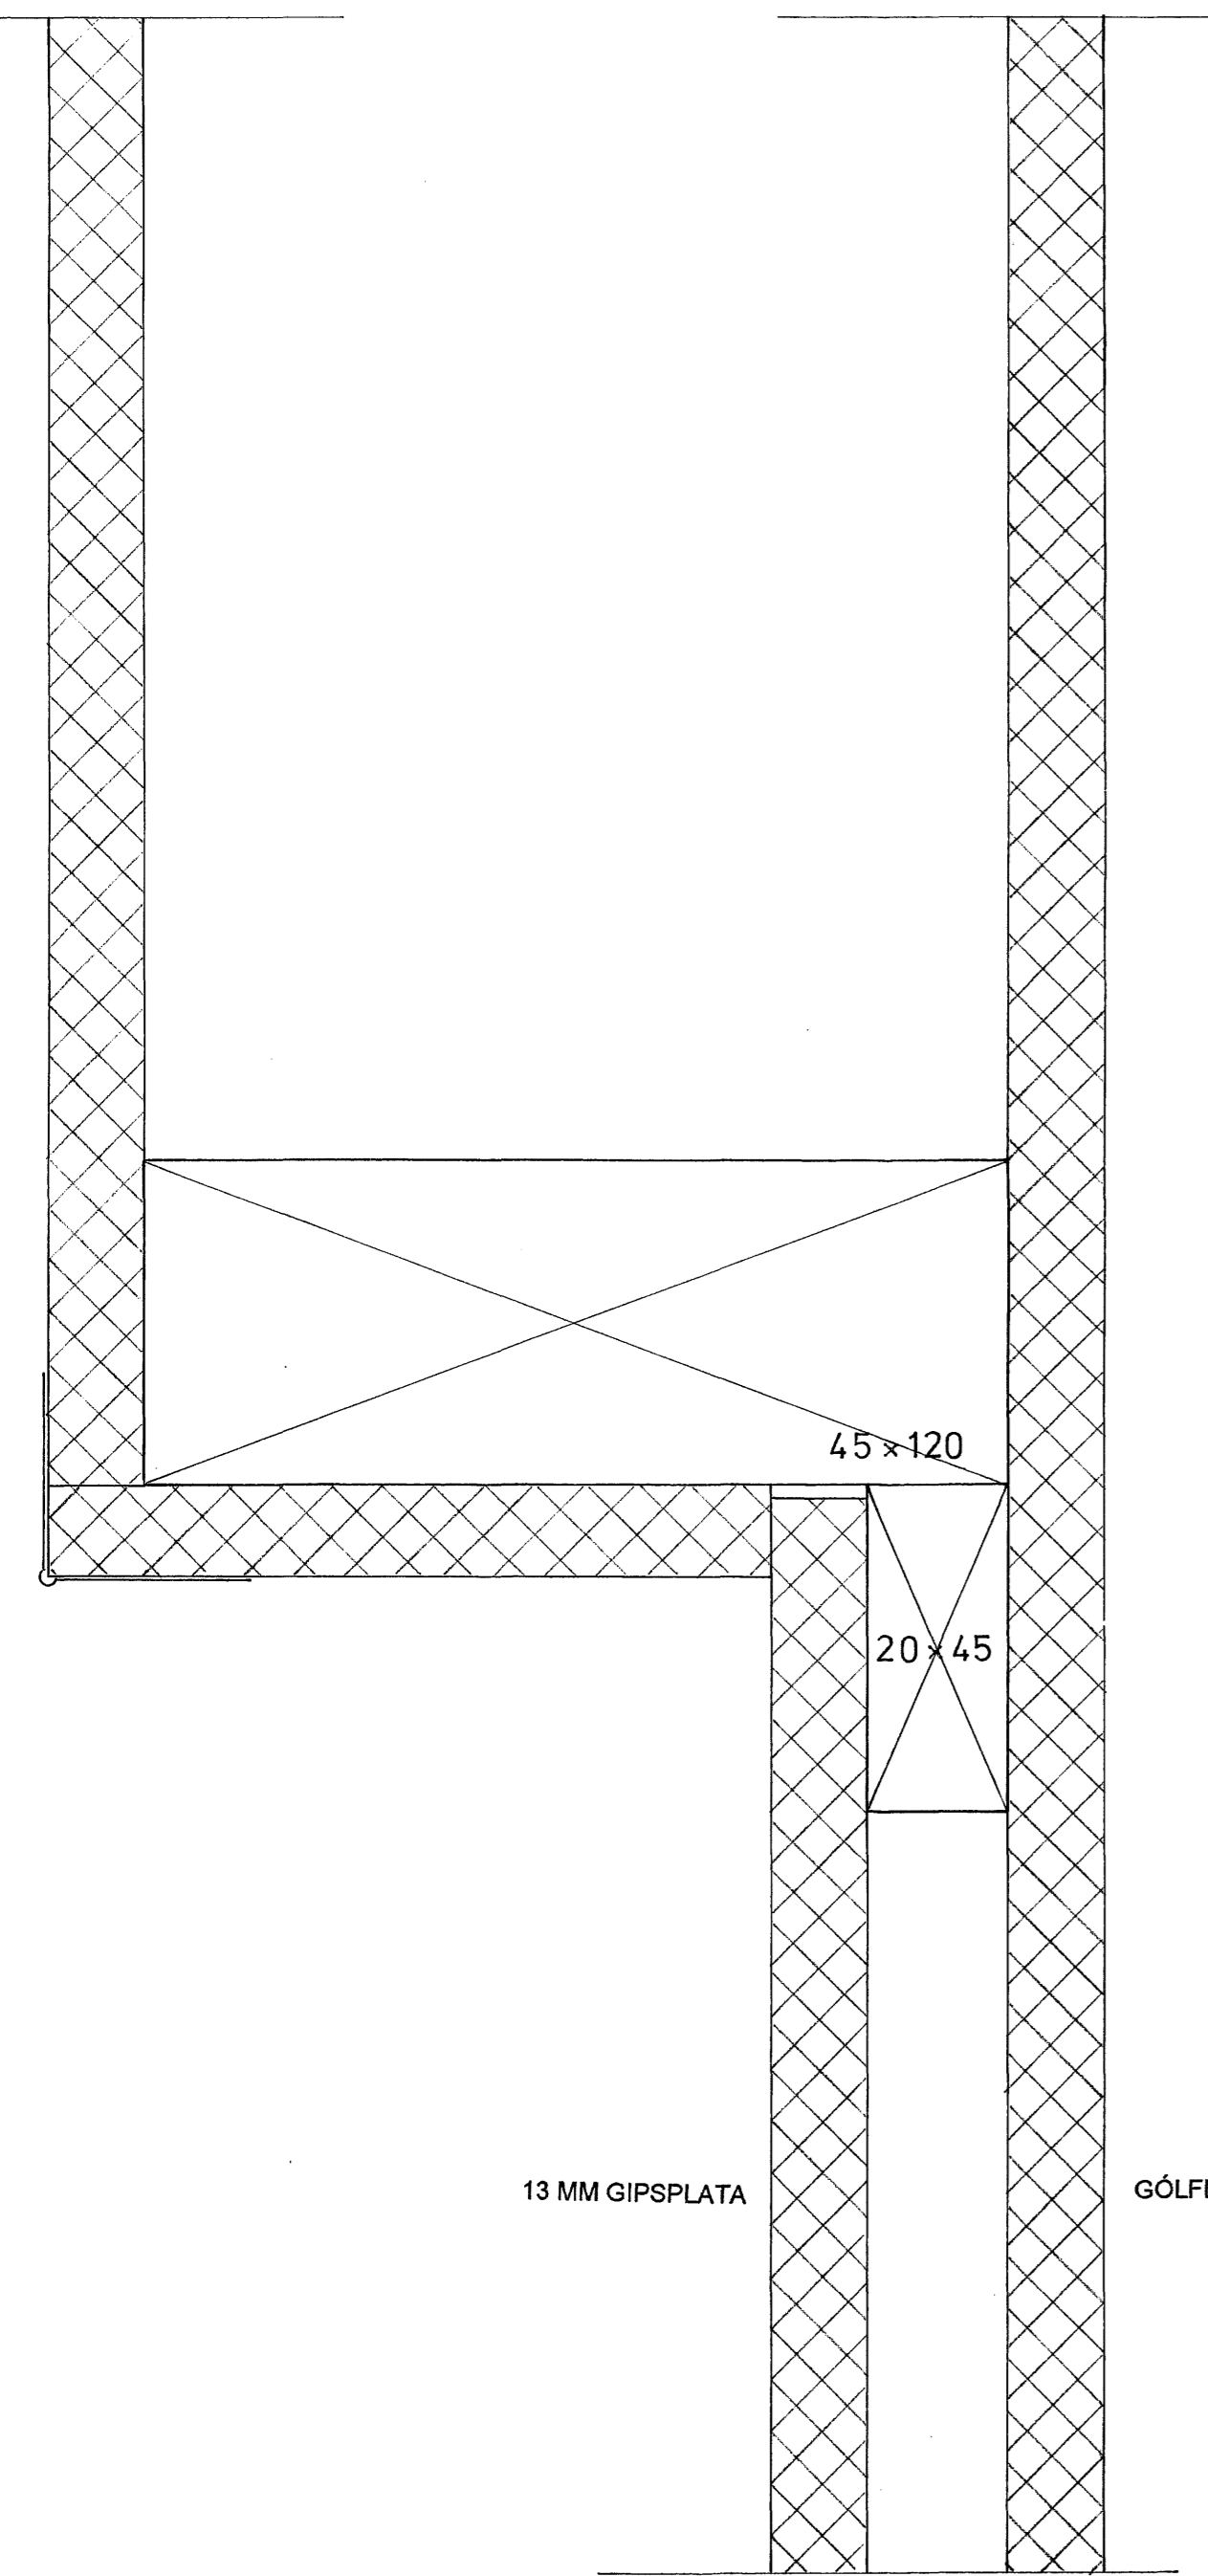


GATADUR HORNLISTI

13 MM GIPSPALATA

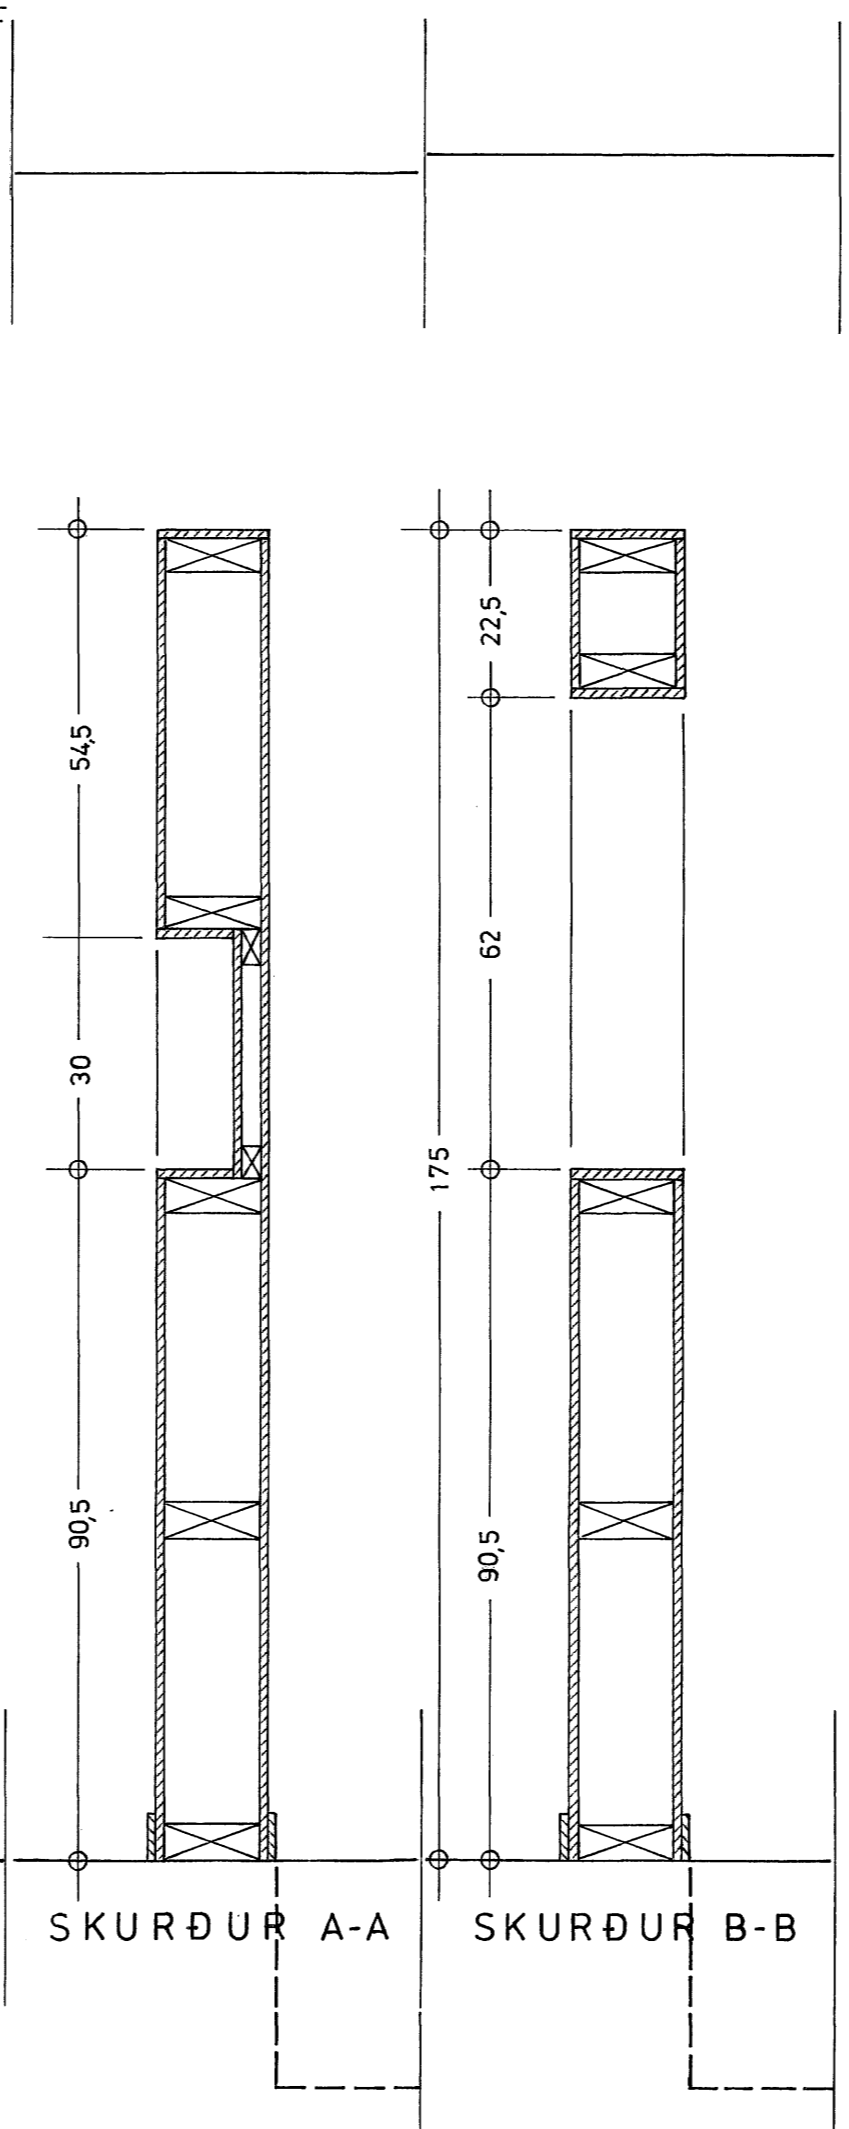

SKURÐUR A-A

SKURÐUR B-B

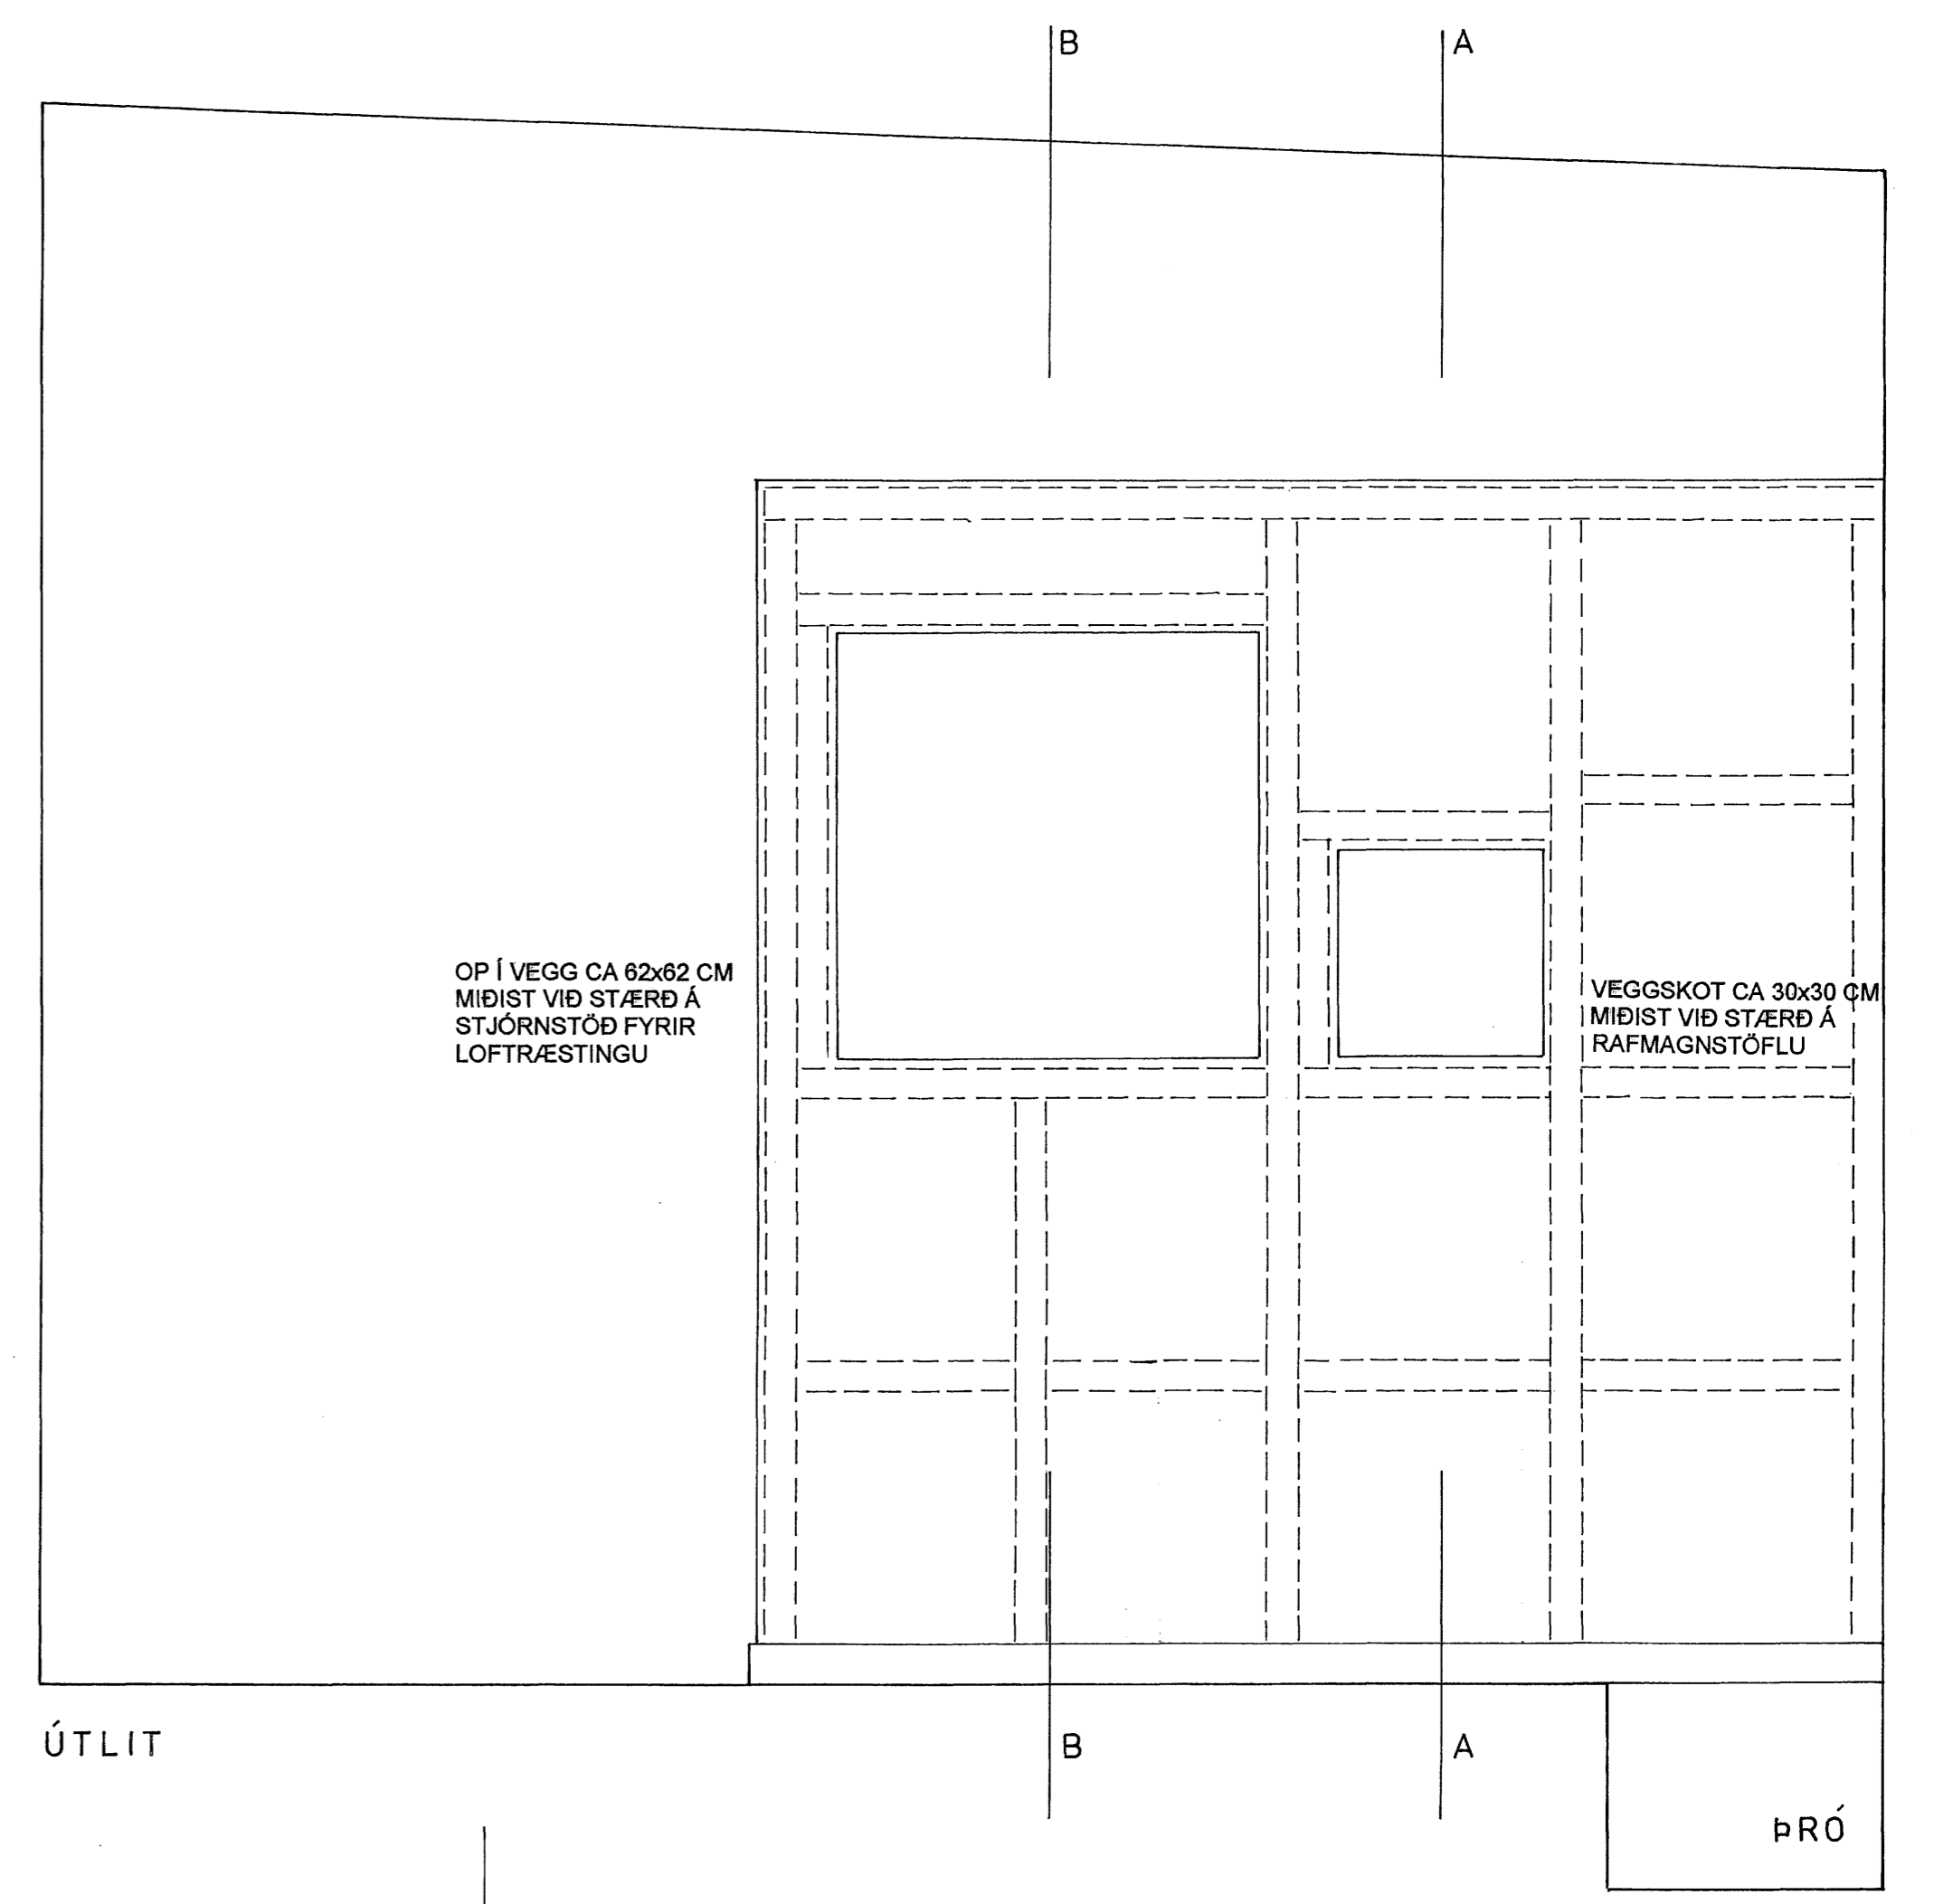


ÚTLIT


ÞRÓ

A


B

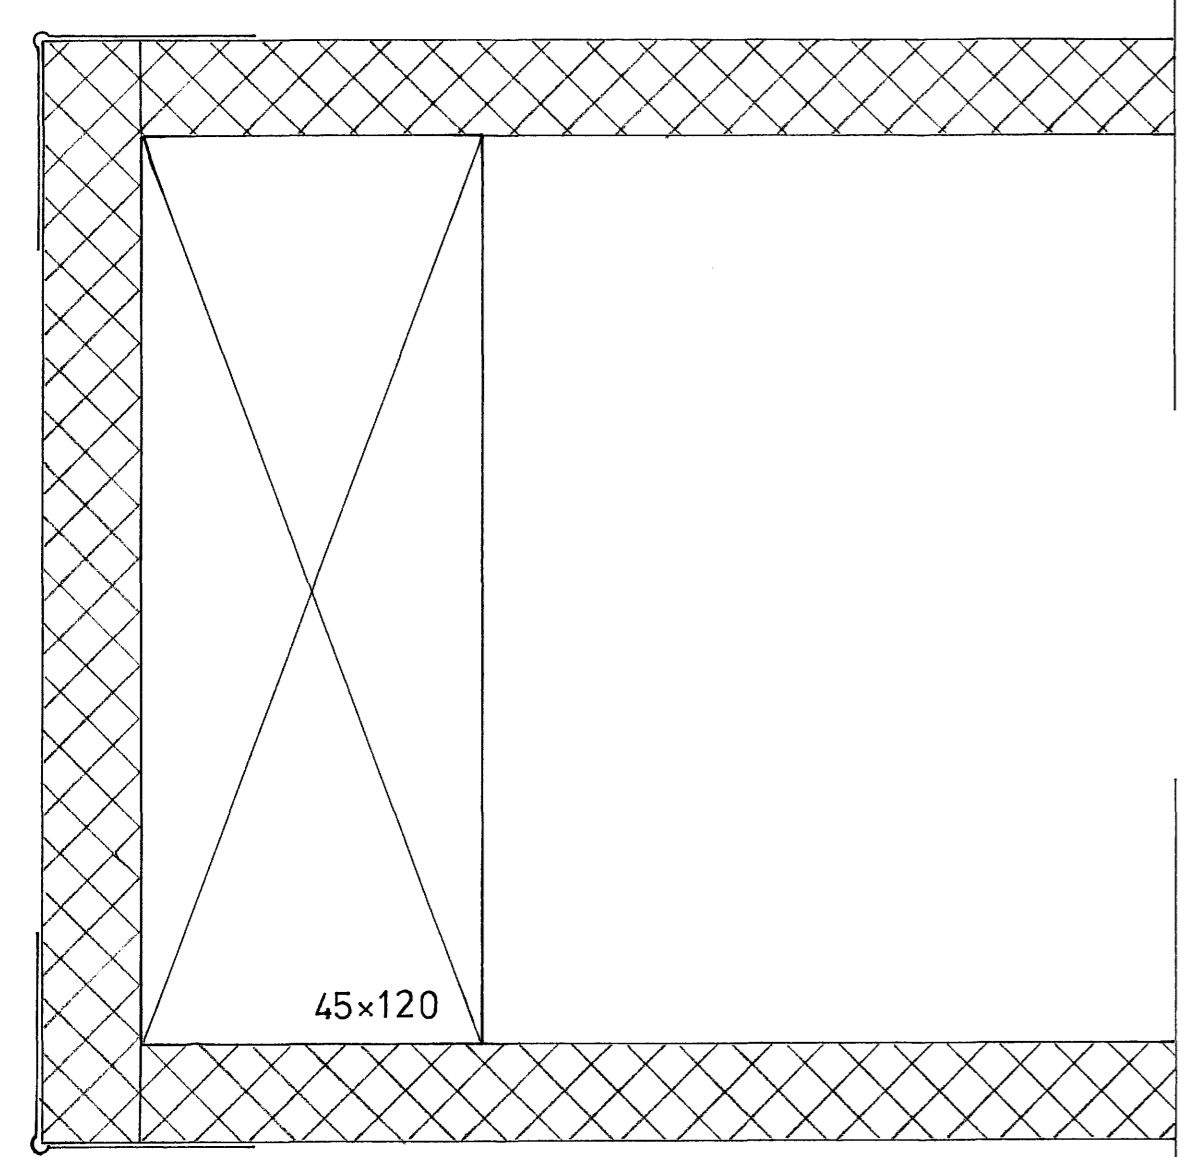

LÁRÉTTIR SKURÐIR

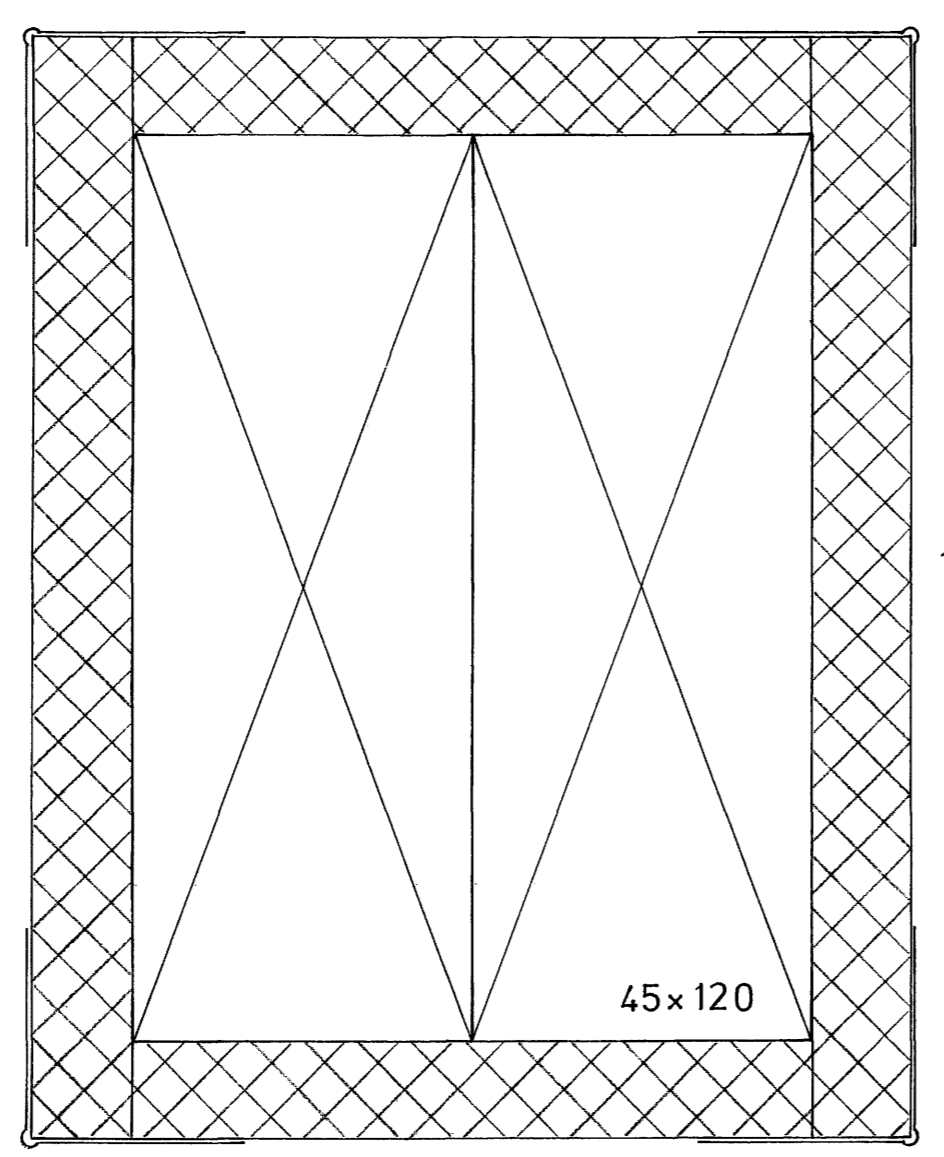


13 MM GIPSPALATA

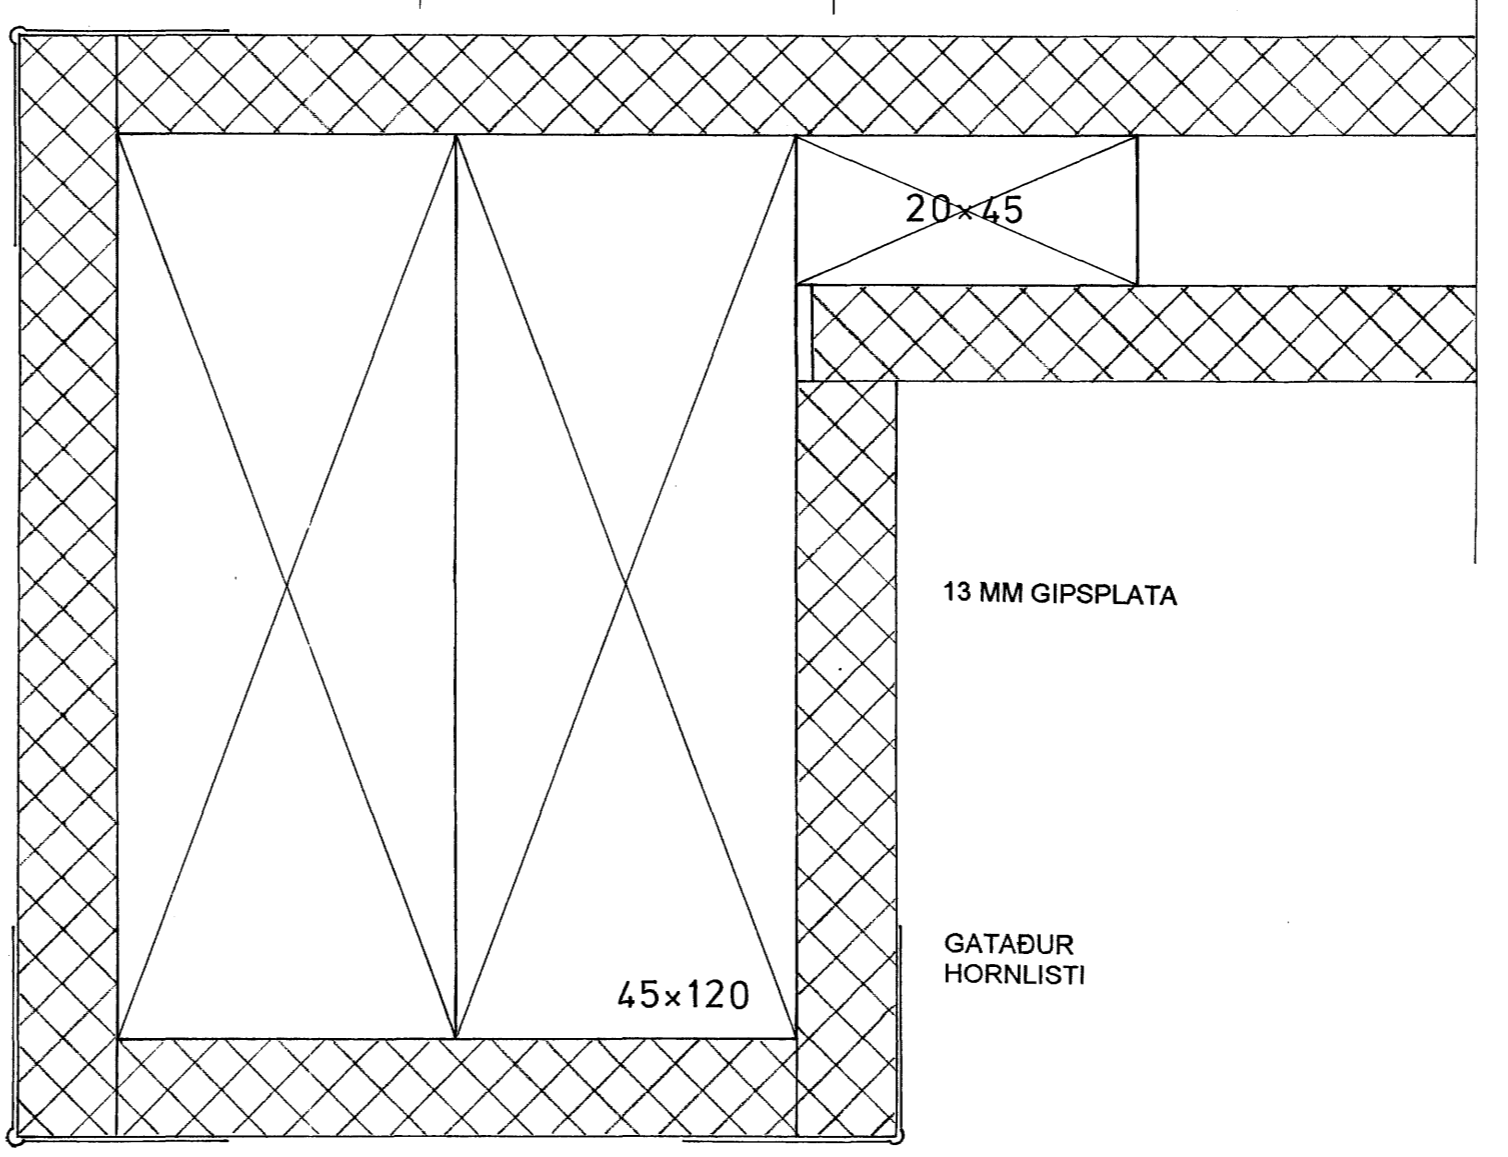

13 MM GIPSPALATA

GATADUR HORNLISTI

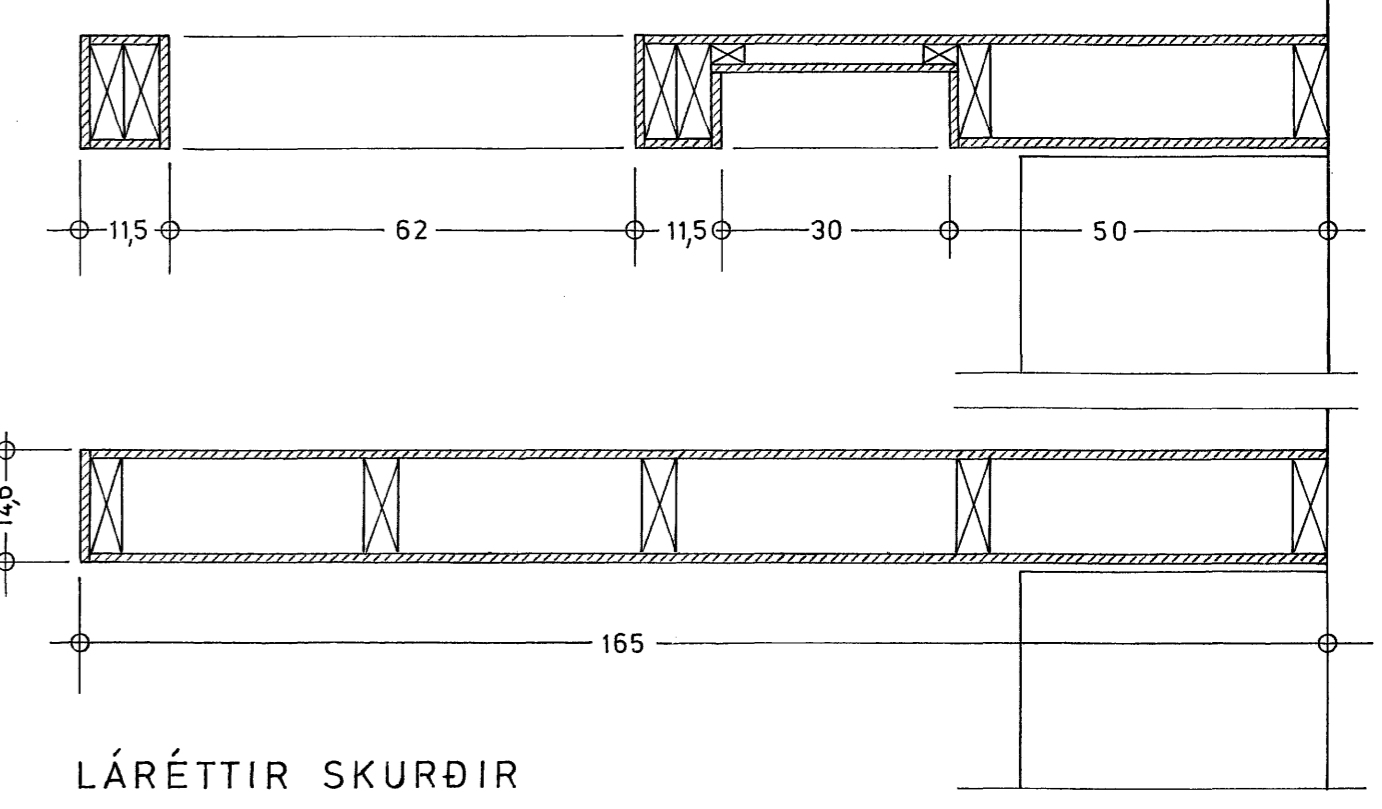

LÁRÉTTIR SKURÐIR

ATH.: MINNKUÐ TEIKNING: A1 > A3