



ÁSÝND STAURA 1:10

Skýringar

steypa skal vera  $s > 50$   
 geta skal þess að járnending staura tengist ekki stálskó og eða samsetningarstykkjum staura  
 Skrá skal á hvern staur nr, sem og steypudagsetningu  
 Gæta skal þess að staurar séu beinir ráðgjafi skal taka út hvern staur og samþykkaður en staurinn er rekinn niður.

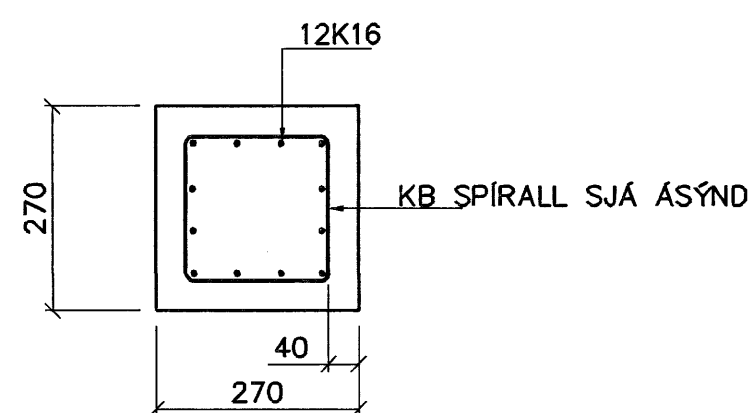

SNID A 1:10

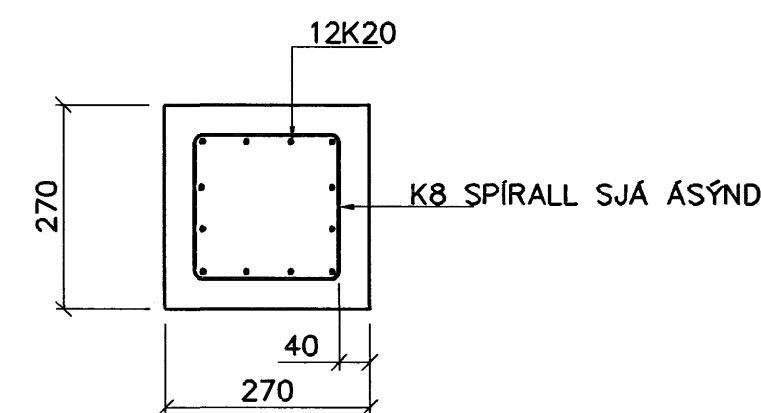

SNID B 1:10

Br.	Dags.	Eðli breytinga	Sign

NORÐURBAKKI 5,110G 13  
 HAFNARFIRÐI

ÁSÝND STAURA  Samþykkt þann  
 21 FEB. 2006

MKV. 1:10 Byggingafróinn í Hafnarfirði  
 F.h. Sigurðar Þorleifsson

DAGS. JÚNÍ. 2006

VERK NR. 2513

TEIKN. NR. 1-10

HANNAÐ SIG. ÞORLEIFSS. KT. 241148-3009

TEIKNAD G.H.

YFIRFARID

**TÆKNIJÓNUSTA** SIGURÐAR ÞORLEIFSSONAR ehf  
 STRANDGÖTU 11 220 HAFNARFIRÐI  
 Sími 565-4255 FAX 565-2875  
 E-mail taeknihjonusta@islandia.is  
 kt: 440693-2539