


SKÝRINGAR
 STEYPA=S250
 LOFTINNIHALD > 5%
 V/S-TALA < 0,55
 BENDISTÁL= Ks410
 HÆD UNDIRSTADA ER > 100 SM
 FYLLING INN Í SÖKKLA SKAL VERA FROSTFRÍ
 OG ÞJAPPAST Í 30 SM LÖGUM
 UNDIRSTÖÐUR HVÍLA Á ÞJAPPADRI FYLLINGU
 OG NIÐURREKNUM STAURUM
 ÞJÖPPUNARKRÖFUR E2 > 120 MPa, E2/E1 < 2,3.
 MESTA ÁLAG Á UNDIRSTÖÐUR < 1000 KN/M
 OG Á STAURUM 5000 KN

| | | | |
|-----|----------|---|------|
| 02 | 14.02.07 | BÆTT VIÐ SNIDI 19 | G.H. |
| 01 | 13.02.07 | SNIDUM 4 OG 17 BREYTT BÆTT VIÐ SNIDI 18 OG ÁSÝNDUM Á STAURA | G.H. |
| Br. | Dags. | Eðli breytinga | Sign |

**NORÐURBAKKI 5 A-B-C
 HAFNARFIRÐI**

SNID Í UNDIRSTÖÐUR

| | | | |
|--|---------------------|---|---------------|
| MKV. | 1:50 | 1:20 | Samþykkt bann |
| DAGS. | APRÍL. | 2006 | 21 FEB. 2007 |
| VERK NR. | 2608 | Byggingatillitðinn í Hafnarfirði f.h. Sigurbjartur Halidórssón | |
| TEIKN. NR. | 1-01A | | |
| HANNAÐ | SIG. ÞORLEIFSS. KT. | 241148-3009 | |
| TEIKNAD | G.H. | | |
| YFIRFARIÐ | | | |
| TÆKNIÞJÓNUSTA SIGURDAR ÞORLEIFSSONAR ehf STRANDGÖTU 11 220 HAFNARFIRÐI Sími 555-4255 FAX 565-2875 E-mail taeknihjonusta@islandia.is kt: 440693-2539 | | | |

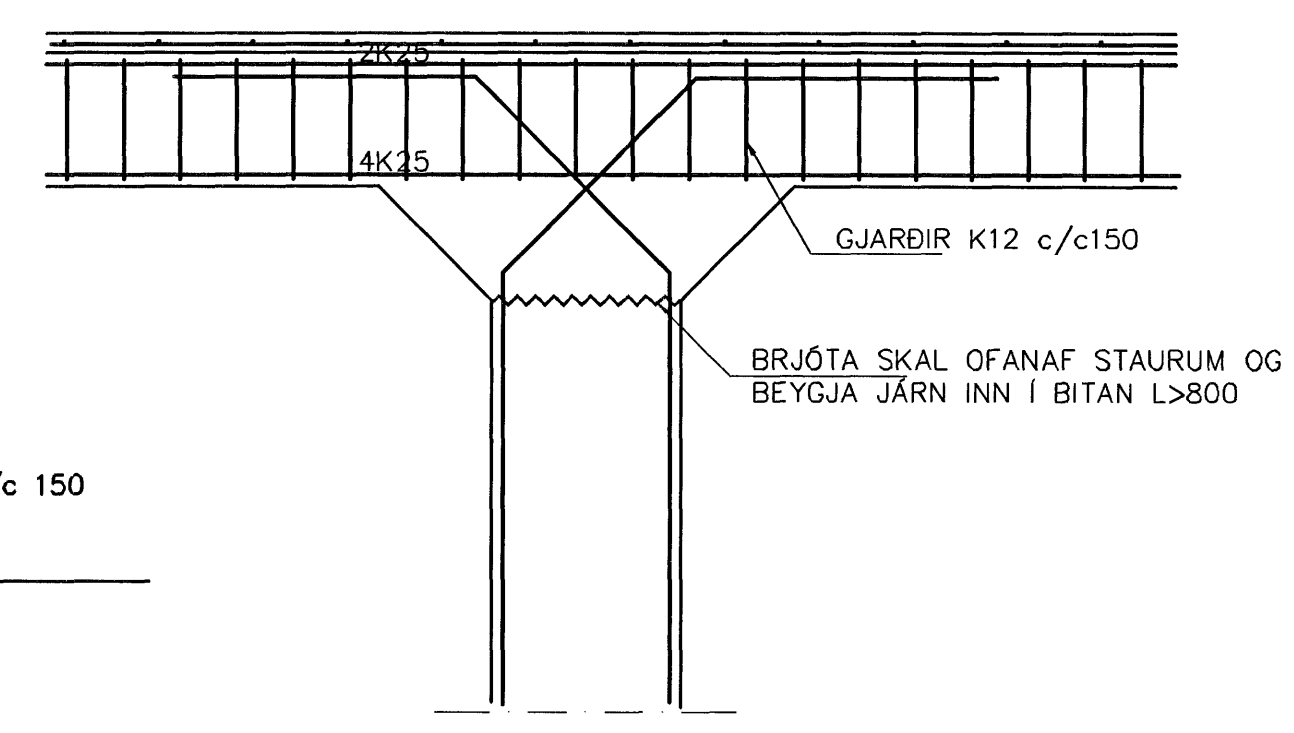

ASYND A-A Á STAURA 1:20