SNJÓBRÆÐSLA Í TRÖPPUM
GRUNNMYND
1:20

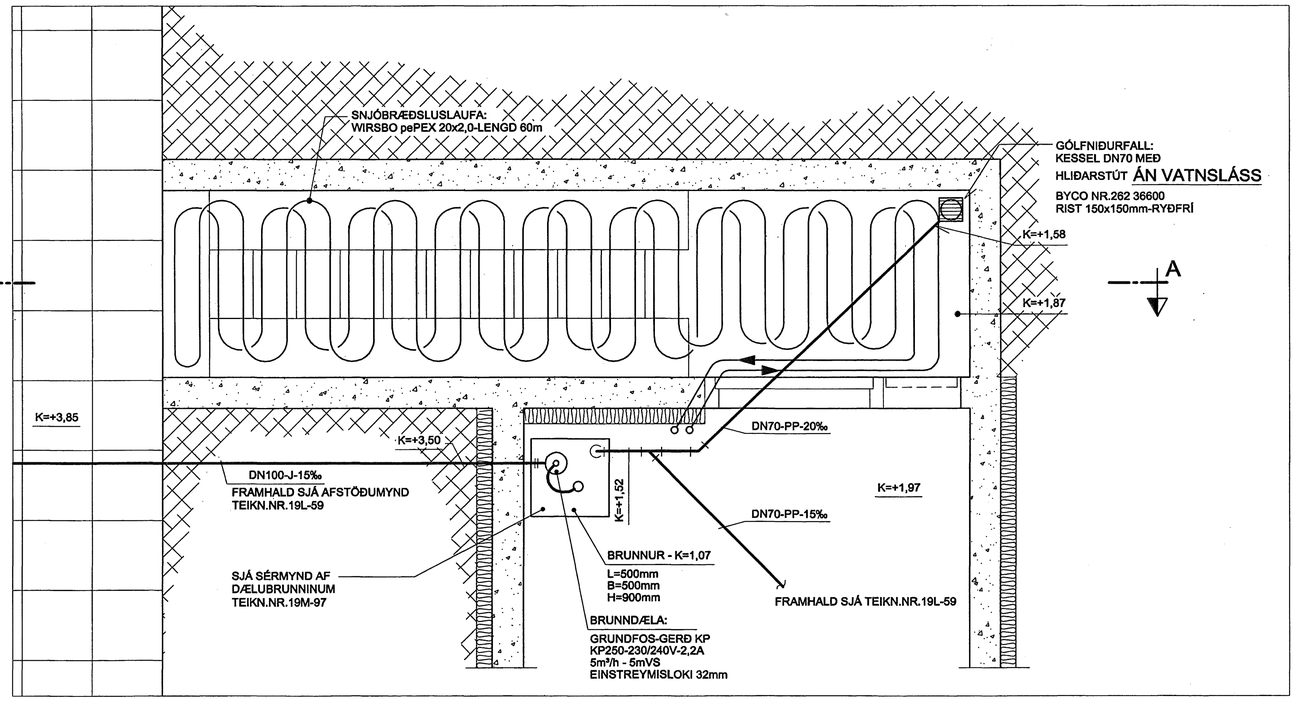

SNIÐ A-A
1:20

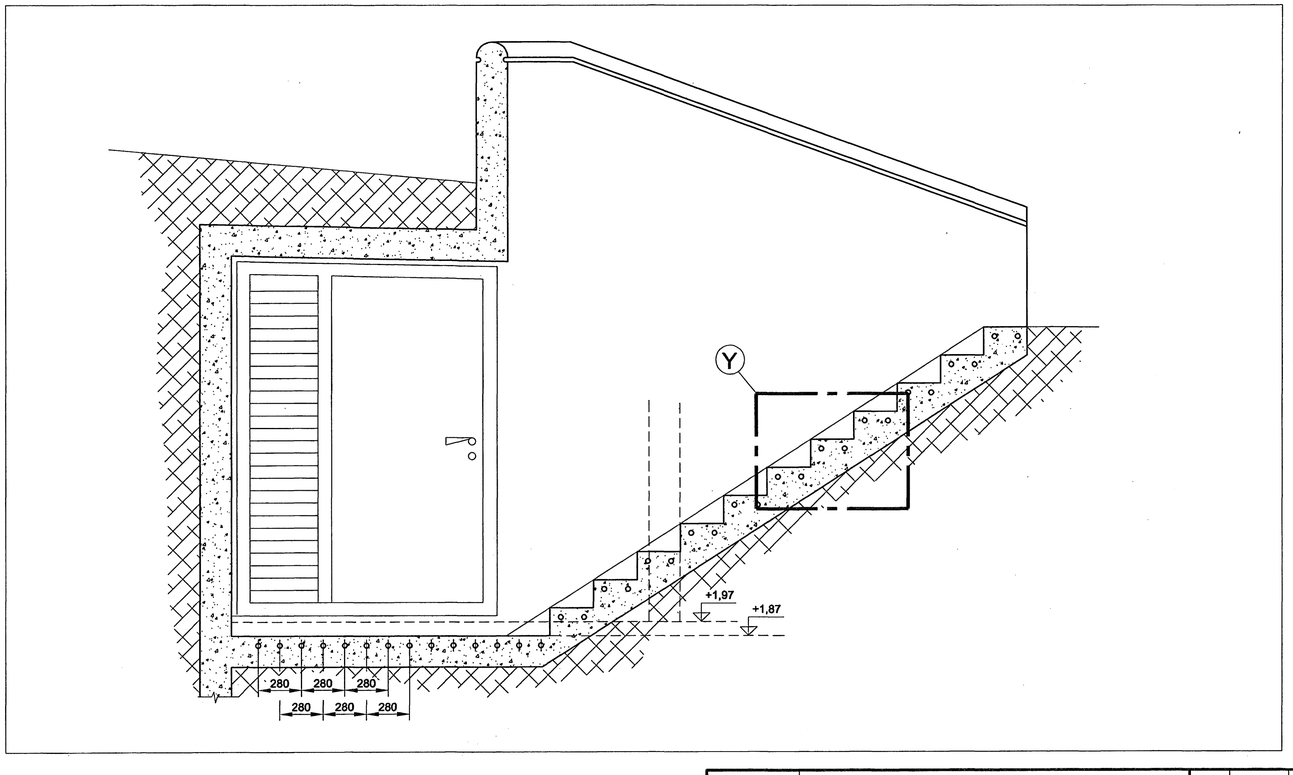

SÉRMYND Y
1:5

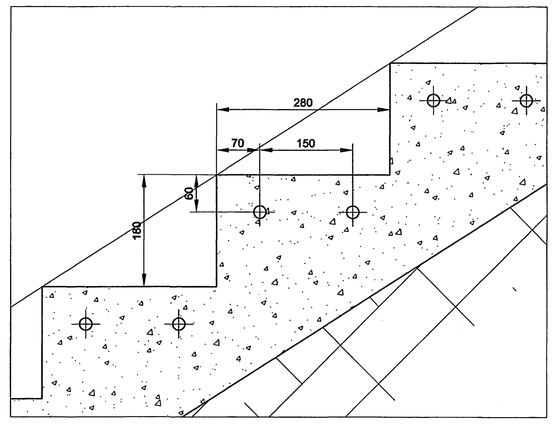

Samþykkt þann
29 JUNI 2007
Byggingafulltrúinn í Hafnarfirði
F.h.Sigurbjartur Halldórsson

Dagsetning : 15.júní 2007
Arkitekt : kt. 181240-3429
Lagnahönnuður : kt. 290627-3469

Hafnarfjarðarkirkja - 1.verkáfangi
Jarðhús og lagnir í jörð

Teikning nr.	Tilvísun á teikningu	Br.	Dags.	Eðli breytingar	Br.	Yf.	Samþ.

Mkv. 1:20 1:5
Vörpun

VGK HÖNNUN
Grensásvegi 1 108 Reykjavík / Laugavegi 178 105 Reykjavík
Sími: 422 3000 www.vgkhonnun.is

Hannað	Teiknað	Yfirfarið	Samþykkt	Dags.
KFL	JH			15.05.07

Strandgata 51
GRUNNMYND OG SNIÐ
KJALLARATRÖPPUR
SNJÓBRÆÐSLA OG FRÁRENNSLI

Teikn. nr. 19L-66
Verk nr. 3.040.297
Blað nr. 11

W:\Hafnarfjarðarkirkja\7. Teikningar\SB-TRÖPPUR.dwg

Þessa teikningu má hvorki fjölfalda né dreifa til þriðja aðila án okkar samþykkis. Brot á höfundarétti varðar við lög.