



D
03N-08
bl.1
NORÐURVEGGUR TÆKNIRÝMISINS
1:10

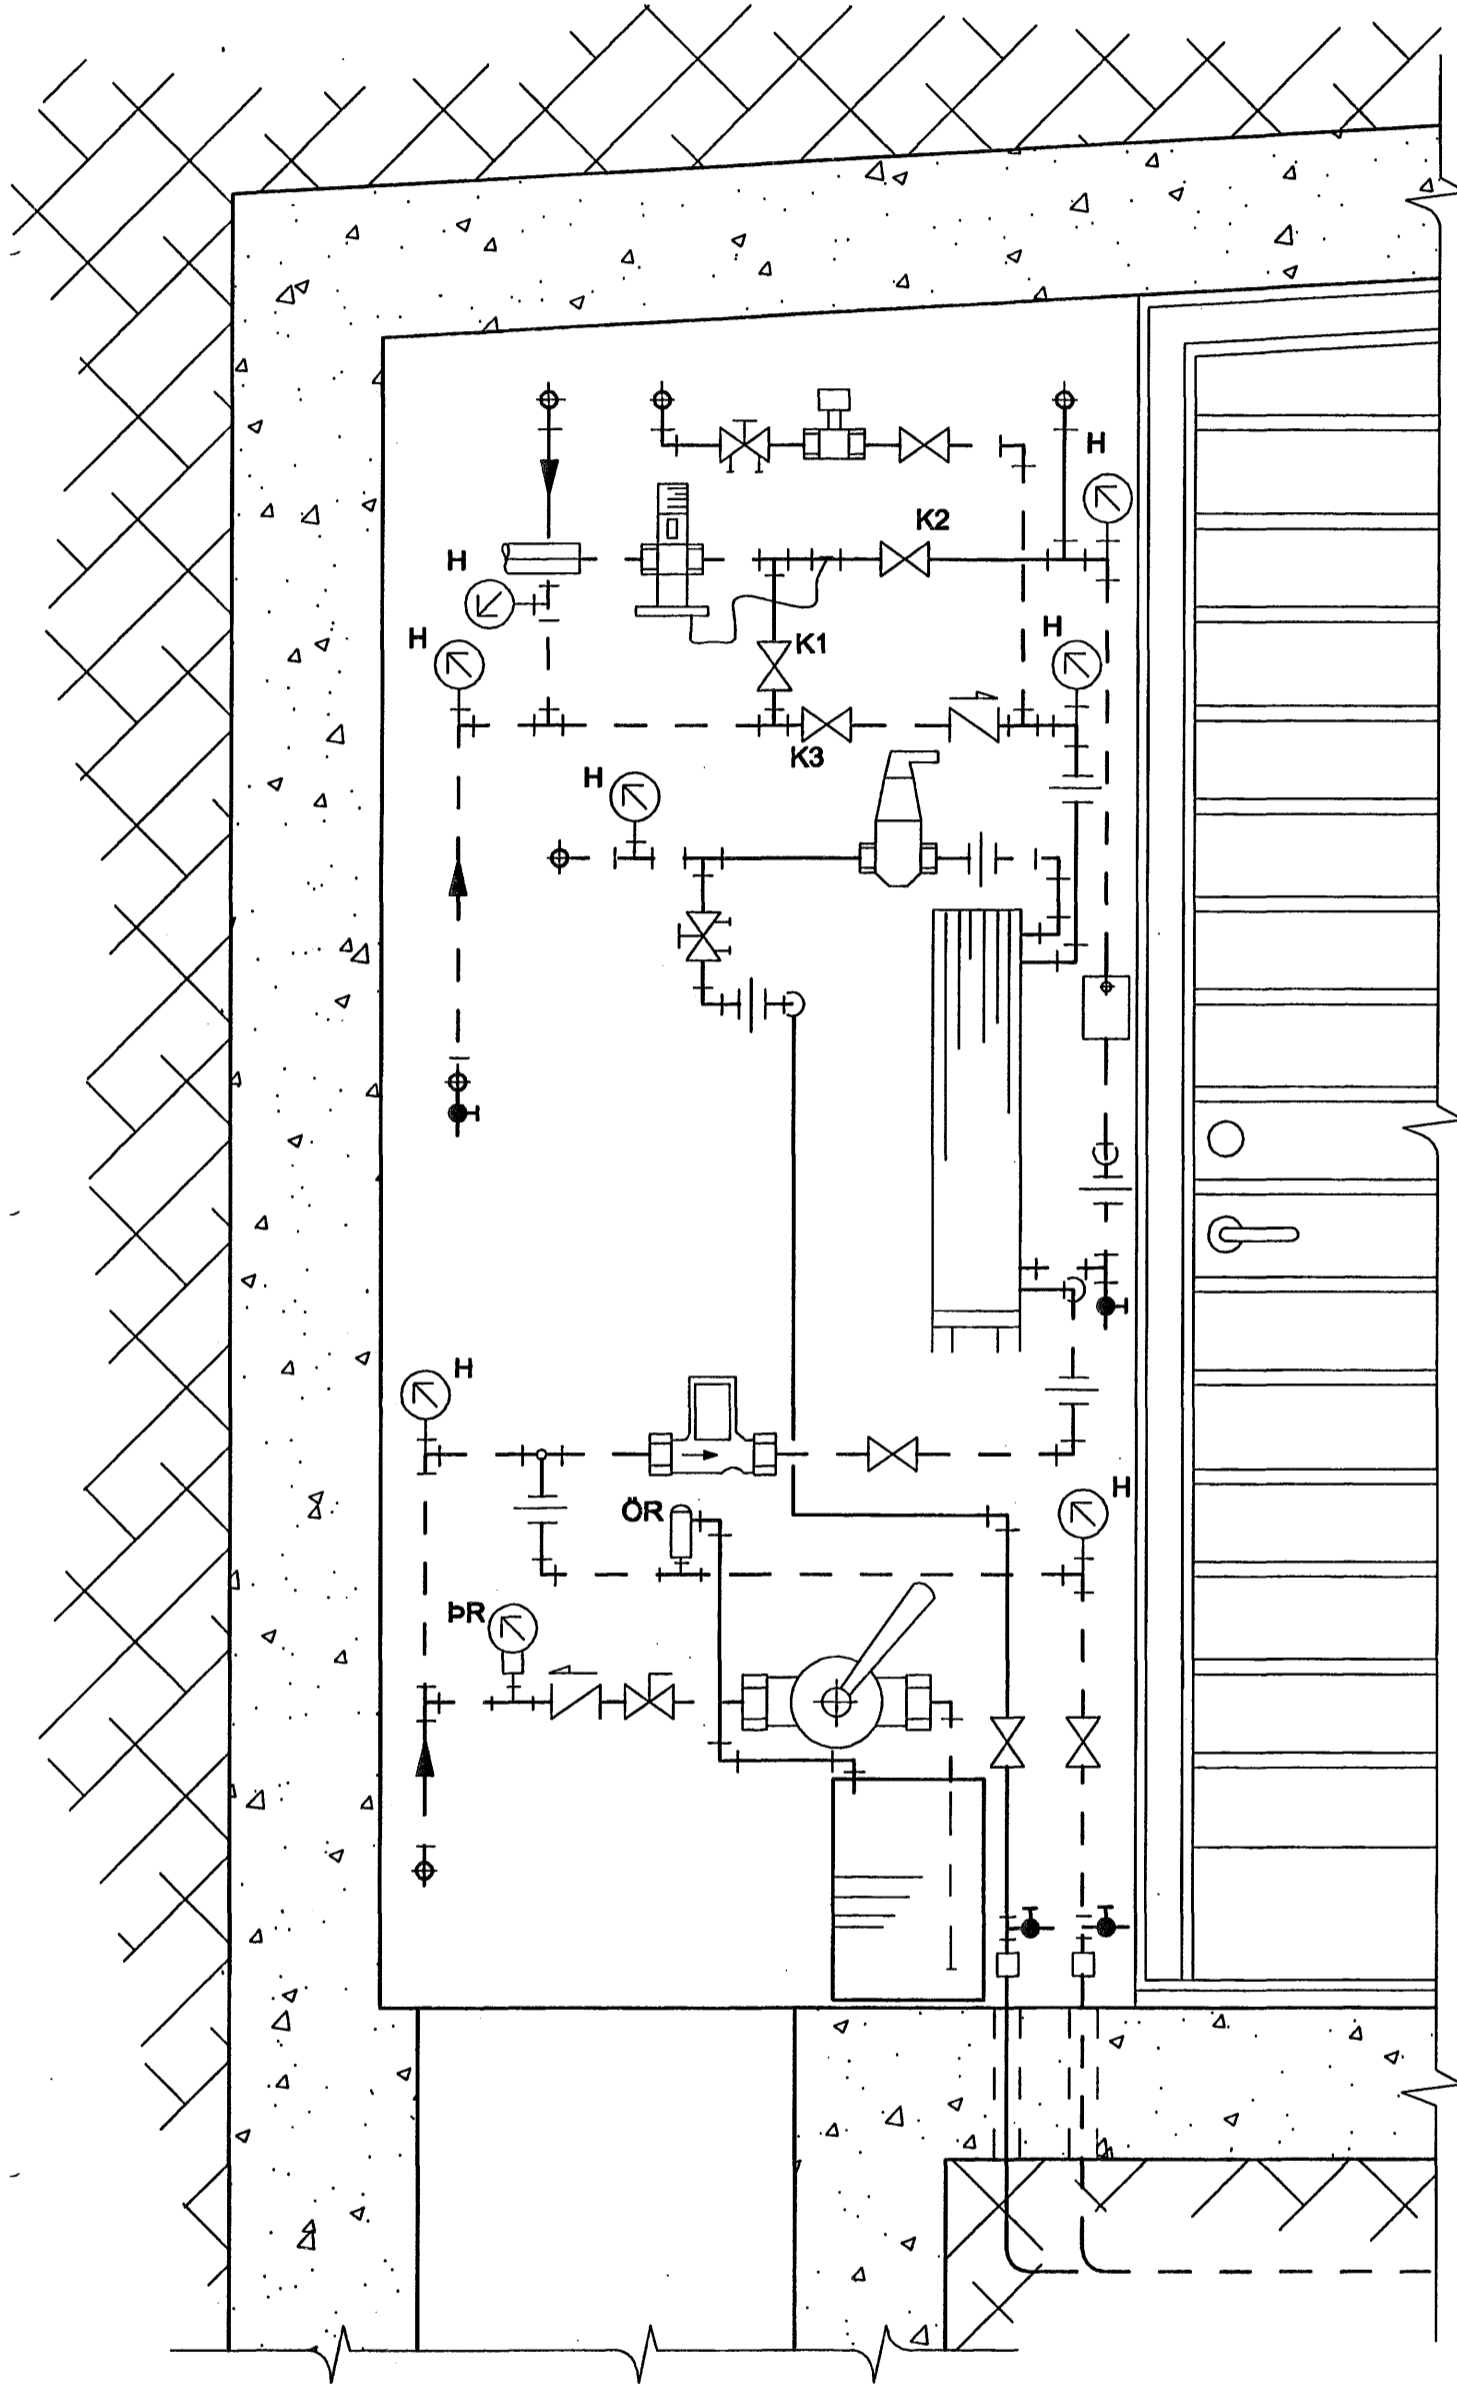

Skýringar á tækjum
sjá teikn. 03N-14 bl.13

RÚMMYND
NV-HORN TÆKNIRÝMISINS
1:10

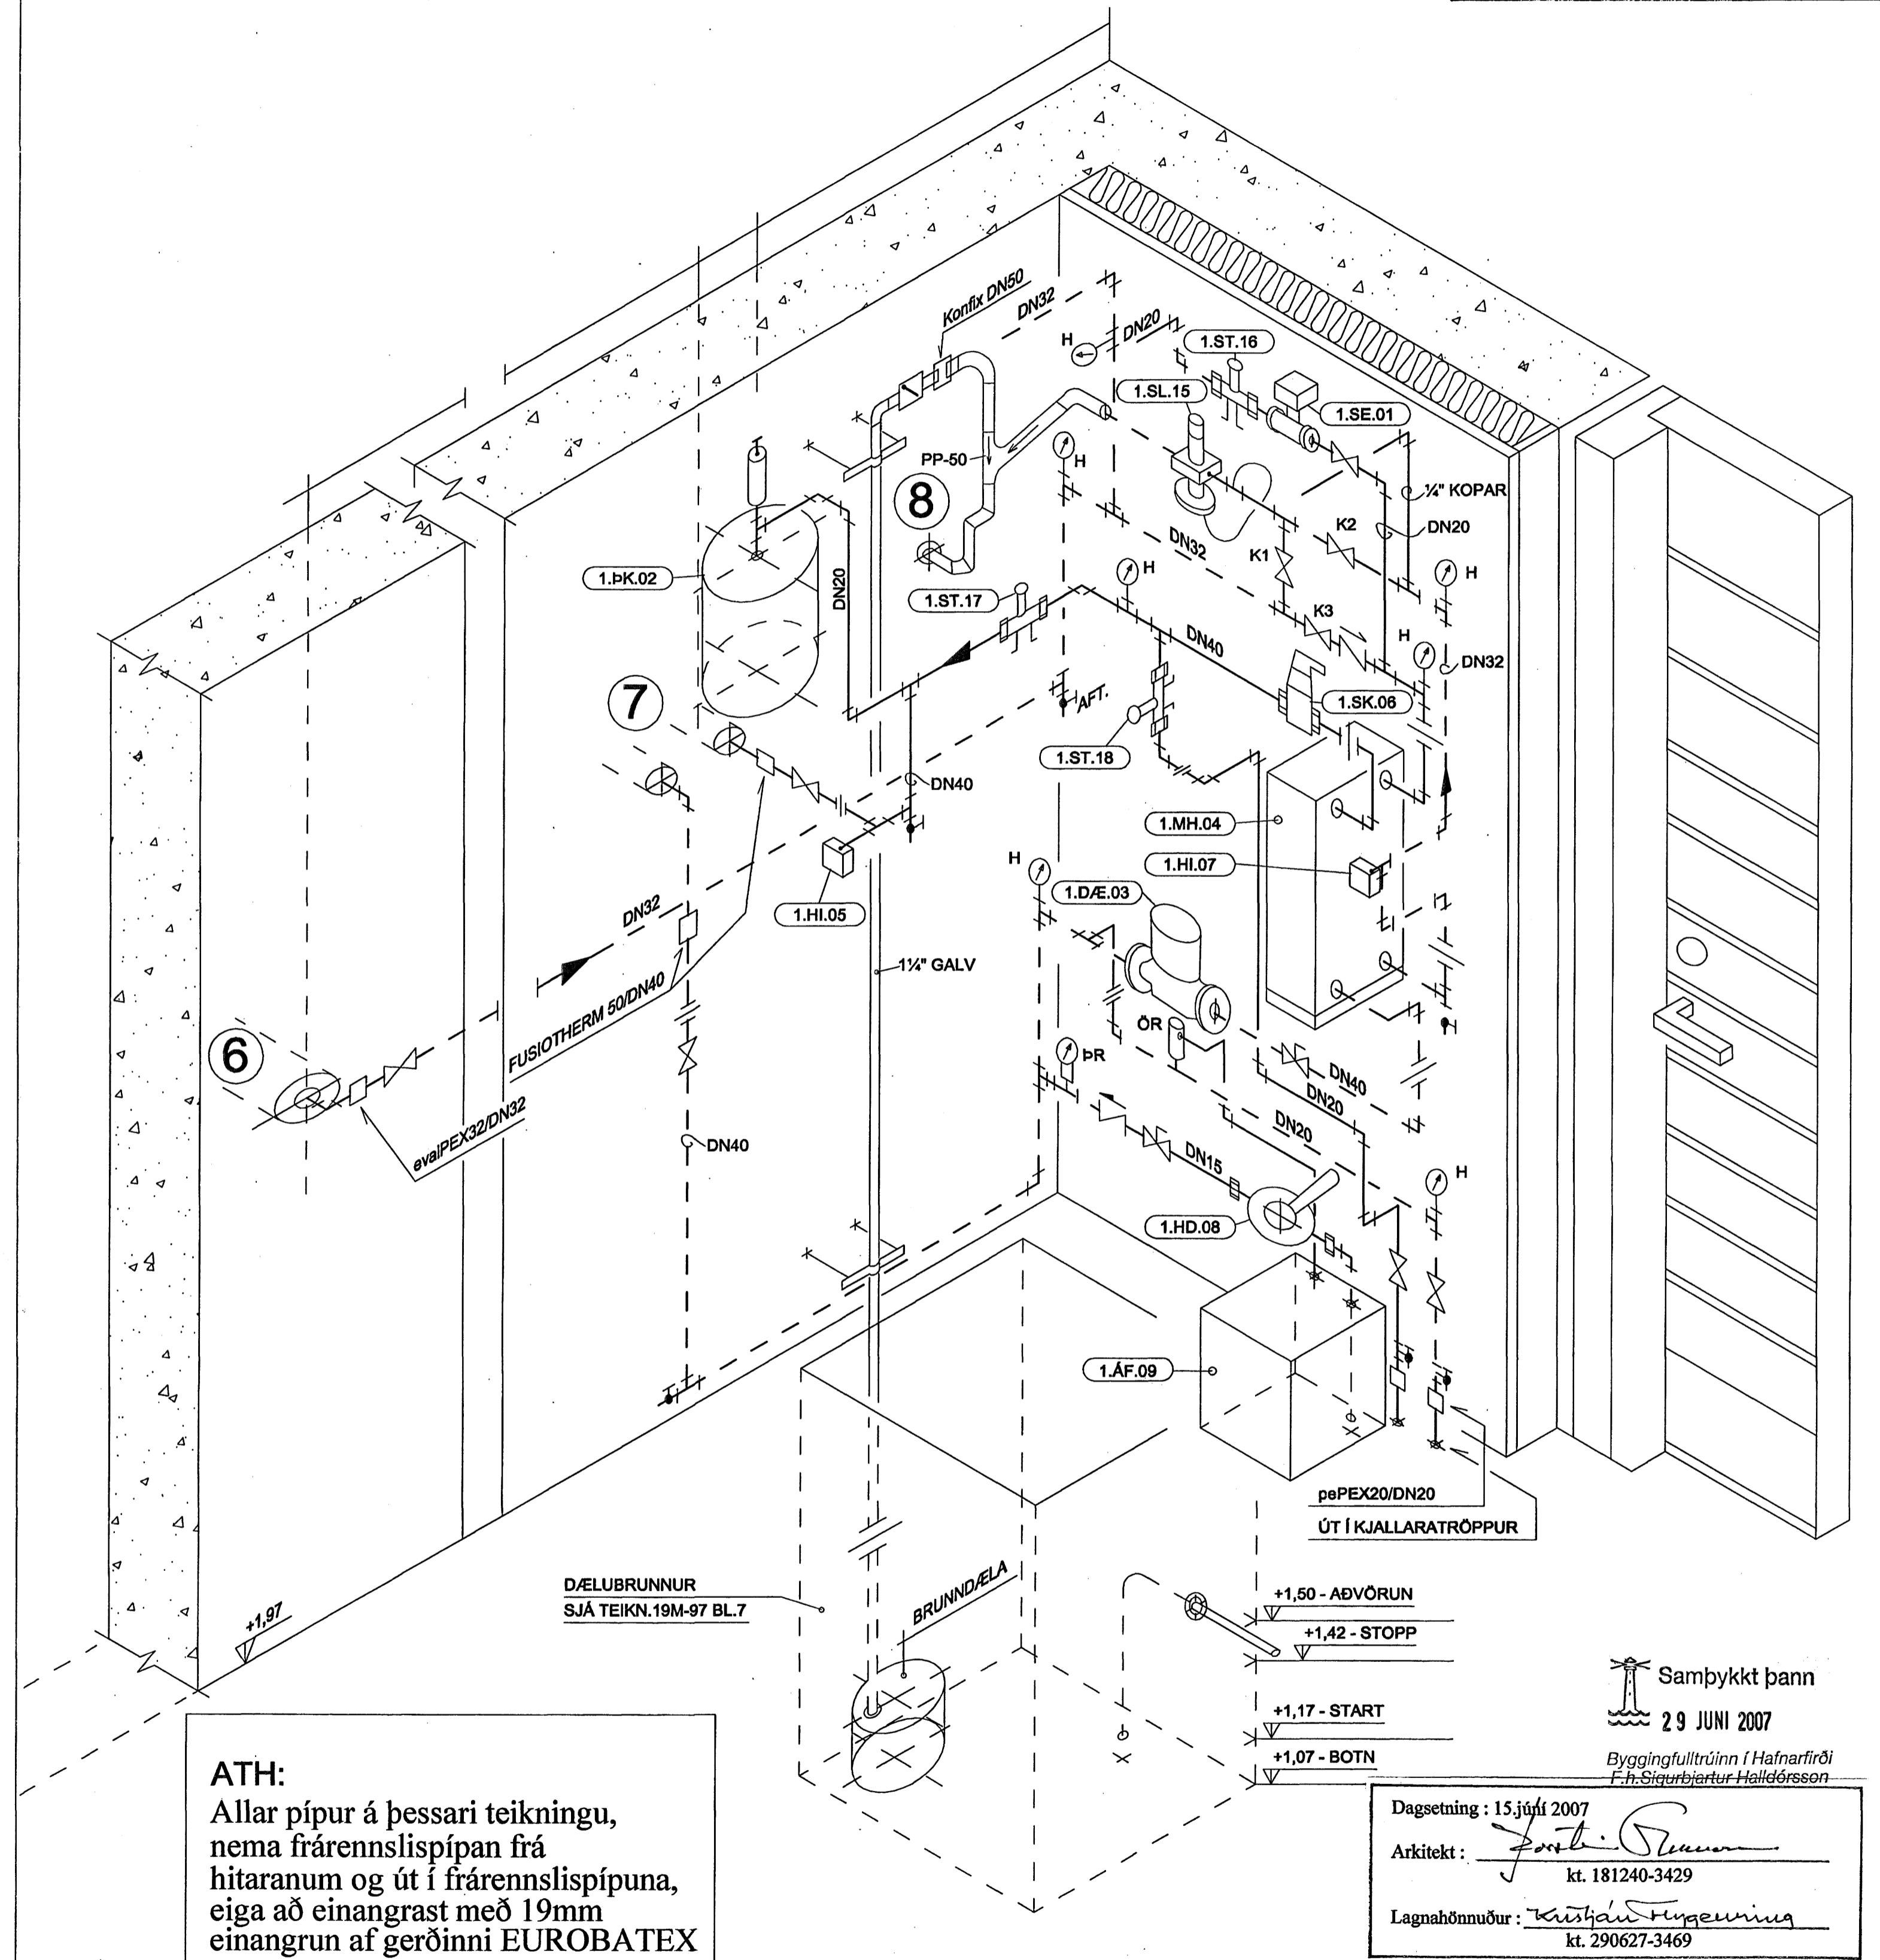

ATH:
Allar pípur á þessari teikningu,
nema frárennslispípan frá
hitaranum og út í frárennslispípana,
eiga að einangrast með 19mm
einangrun af gerðinni EUROBATEX

Samþykkt þann
29 JUNI 2007

Byggingfulltrúinn í Hafnarfirði
F.Þ. Sigurbjartur Halldórsson

Dagsetning : 15. júní 2007
Arkitekt : *Forst. Steinar*
kt. 181240-3429
Lagnahönnuður : *Kristján Þorgeirsson*
kt. 290627-3469

Hafnarfjarðarkirkja - 1.verkafangi
Jarðhús og lagnir í jörð

Strandgata 51
NORÐURVEGGUR TÆKNIRÝMISINS
RÚMMYND-SNID D, STAÐSETNING TÆKJA
SNJÓBRÆÐSLA

Teikning nr.	Tilvísun á teikningu	Br.	Dags.	Eðli breytingar	Br.	Yf.	Samþ.

VGGK HÖNNUN
Grænásveg 1 108 Reykjavík / Laugavegi 178 105 Reykjavík
Sími: 422 3000 www.vggk.is

Hannað KFL Teiknað JH Yfirfarið Samþykkt Dags. 15.06.07

Teikn. nr. **03N-12** Verk nr. 3.040.287 Blað nr. 9