


RÚMMYND HITAVEITU, OFNA OG SNJÓBRÆDSLUTENGINGAR

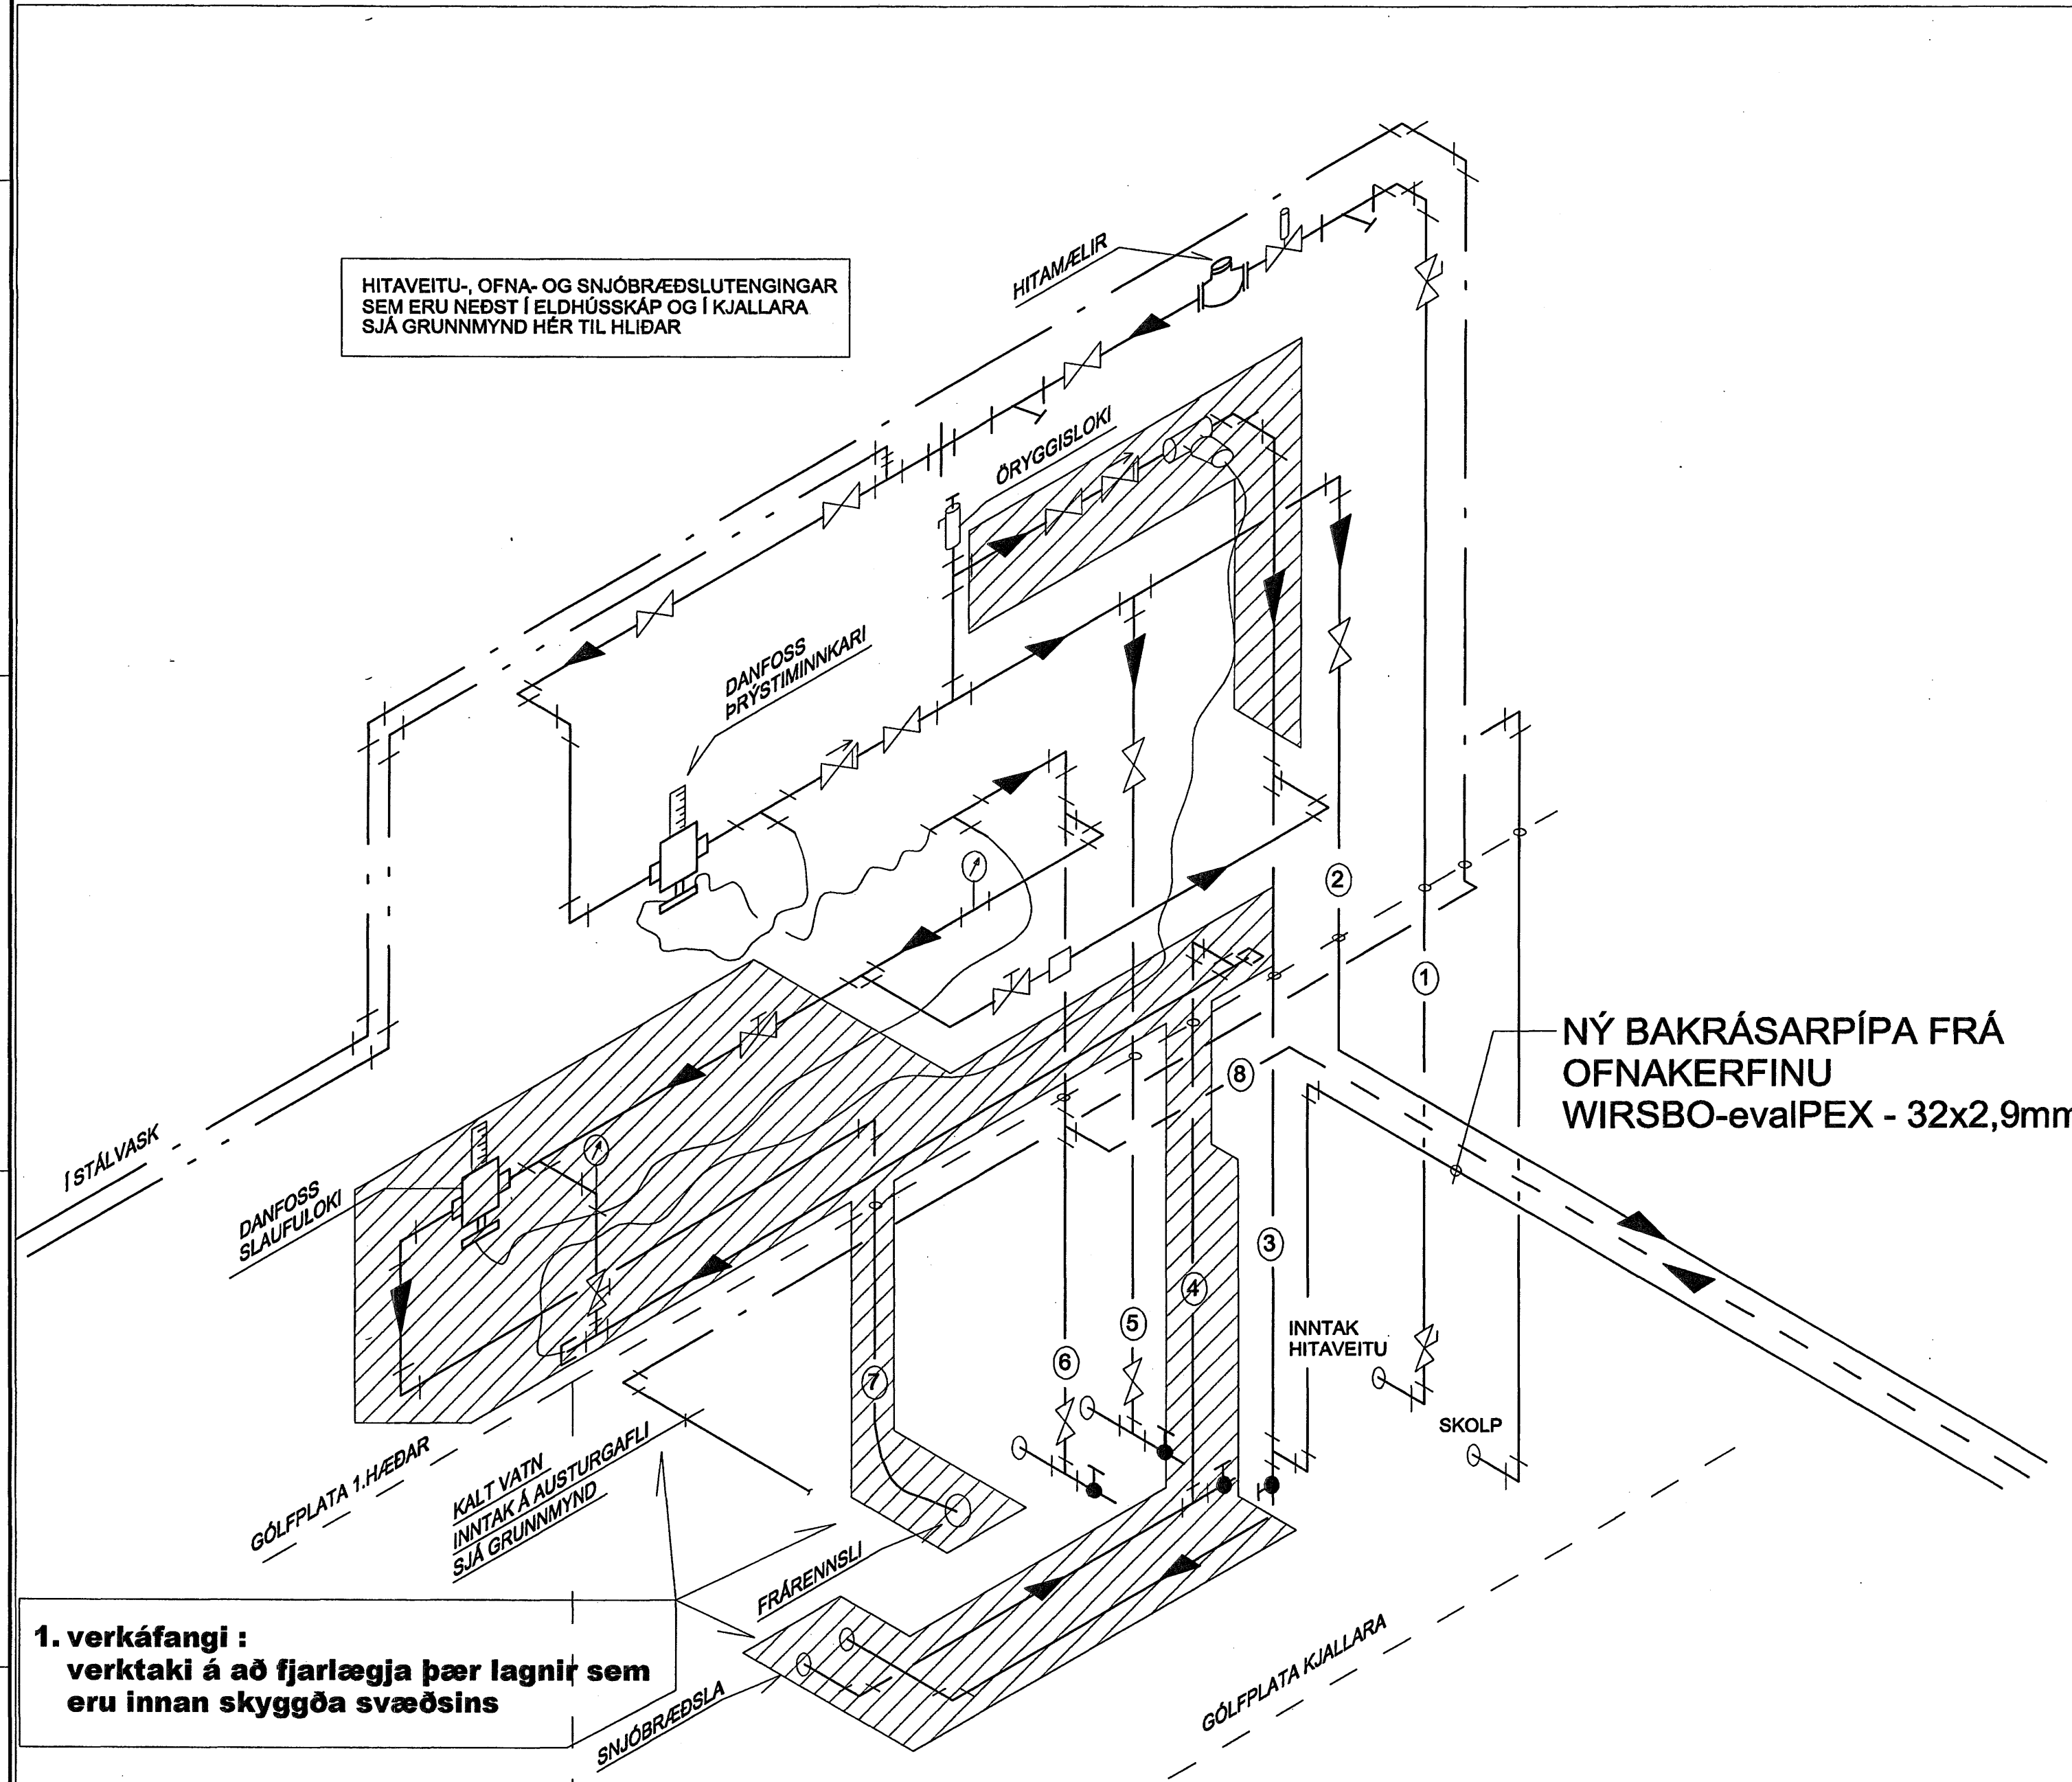


**1. verkáfangi :
verktaki á að fjarlægja þær lagnir sem
eru innan skyggða svæðisins**

SKÝRINGAR Á NÚVERANDI LÖGNUM

1. HEIMÆÐ HITAVEITU
2. FRAMRÁS Í OFNA NR. 8-9-11-12-13-14-15-16
3. SNJÓBRÆDSLÁ - FRAMRÁS
4. SNJÓBRÆDSLÁ - BAKRÁS
5. FRAMRÁS Í OFNA NR. 1-2-3-4-5-6-7-10
6. BAKRÁS Í OFNA NR. 1-2-3-4-5-6-7-10
7. FRÆNNISLI HITAVEITUVATNS Í SKOLP
8. BAKRÁS Í OFNA NR. 8-9-11-12-13-14-15-16

OFNAPÍPUR 5-6 FARA ÚT ÚR KIRKJUNNI, MEDFRAM ÚTVEGG OG INN Í KIRKJUNA AFTUR INN Í KOMPUNA UNDIR STIGANUM ÞAR SEM PÍPURNAR FARA SÍÐAN Í OFNA NR.1-7 OG NR.10

GRUNNMÝND KJALLARA

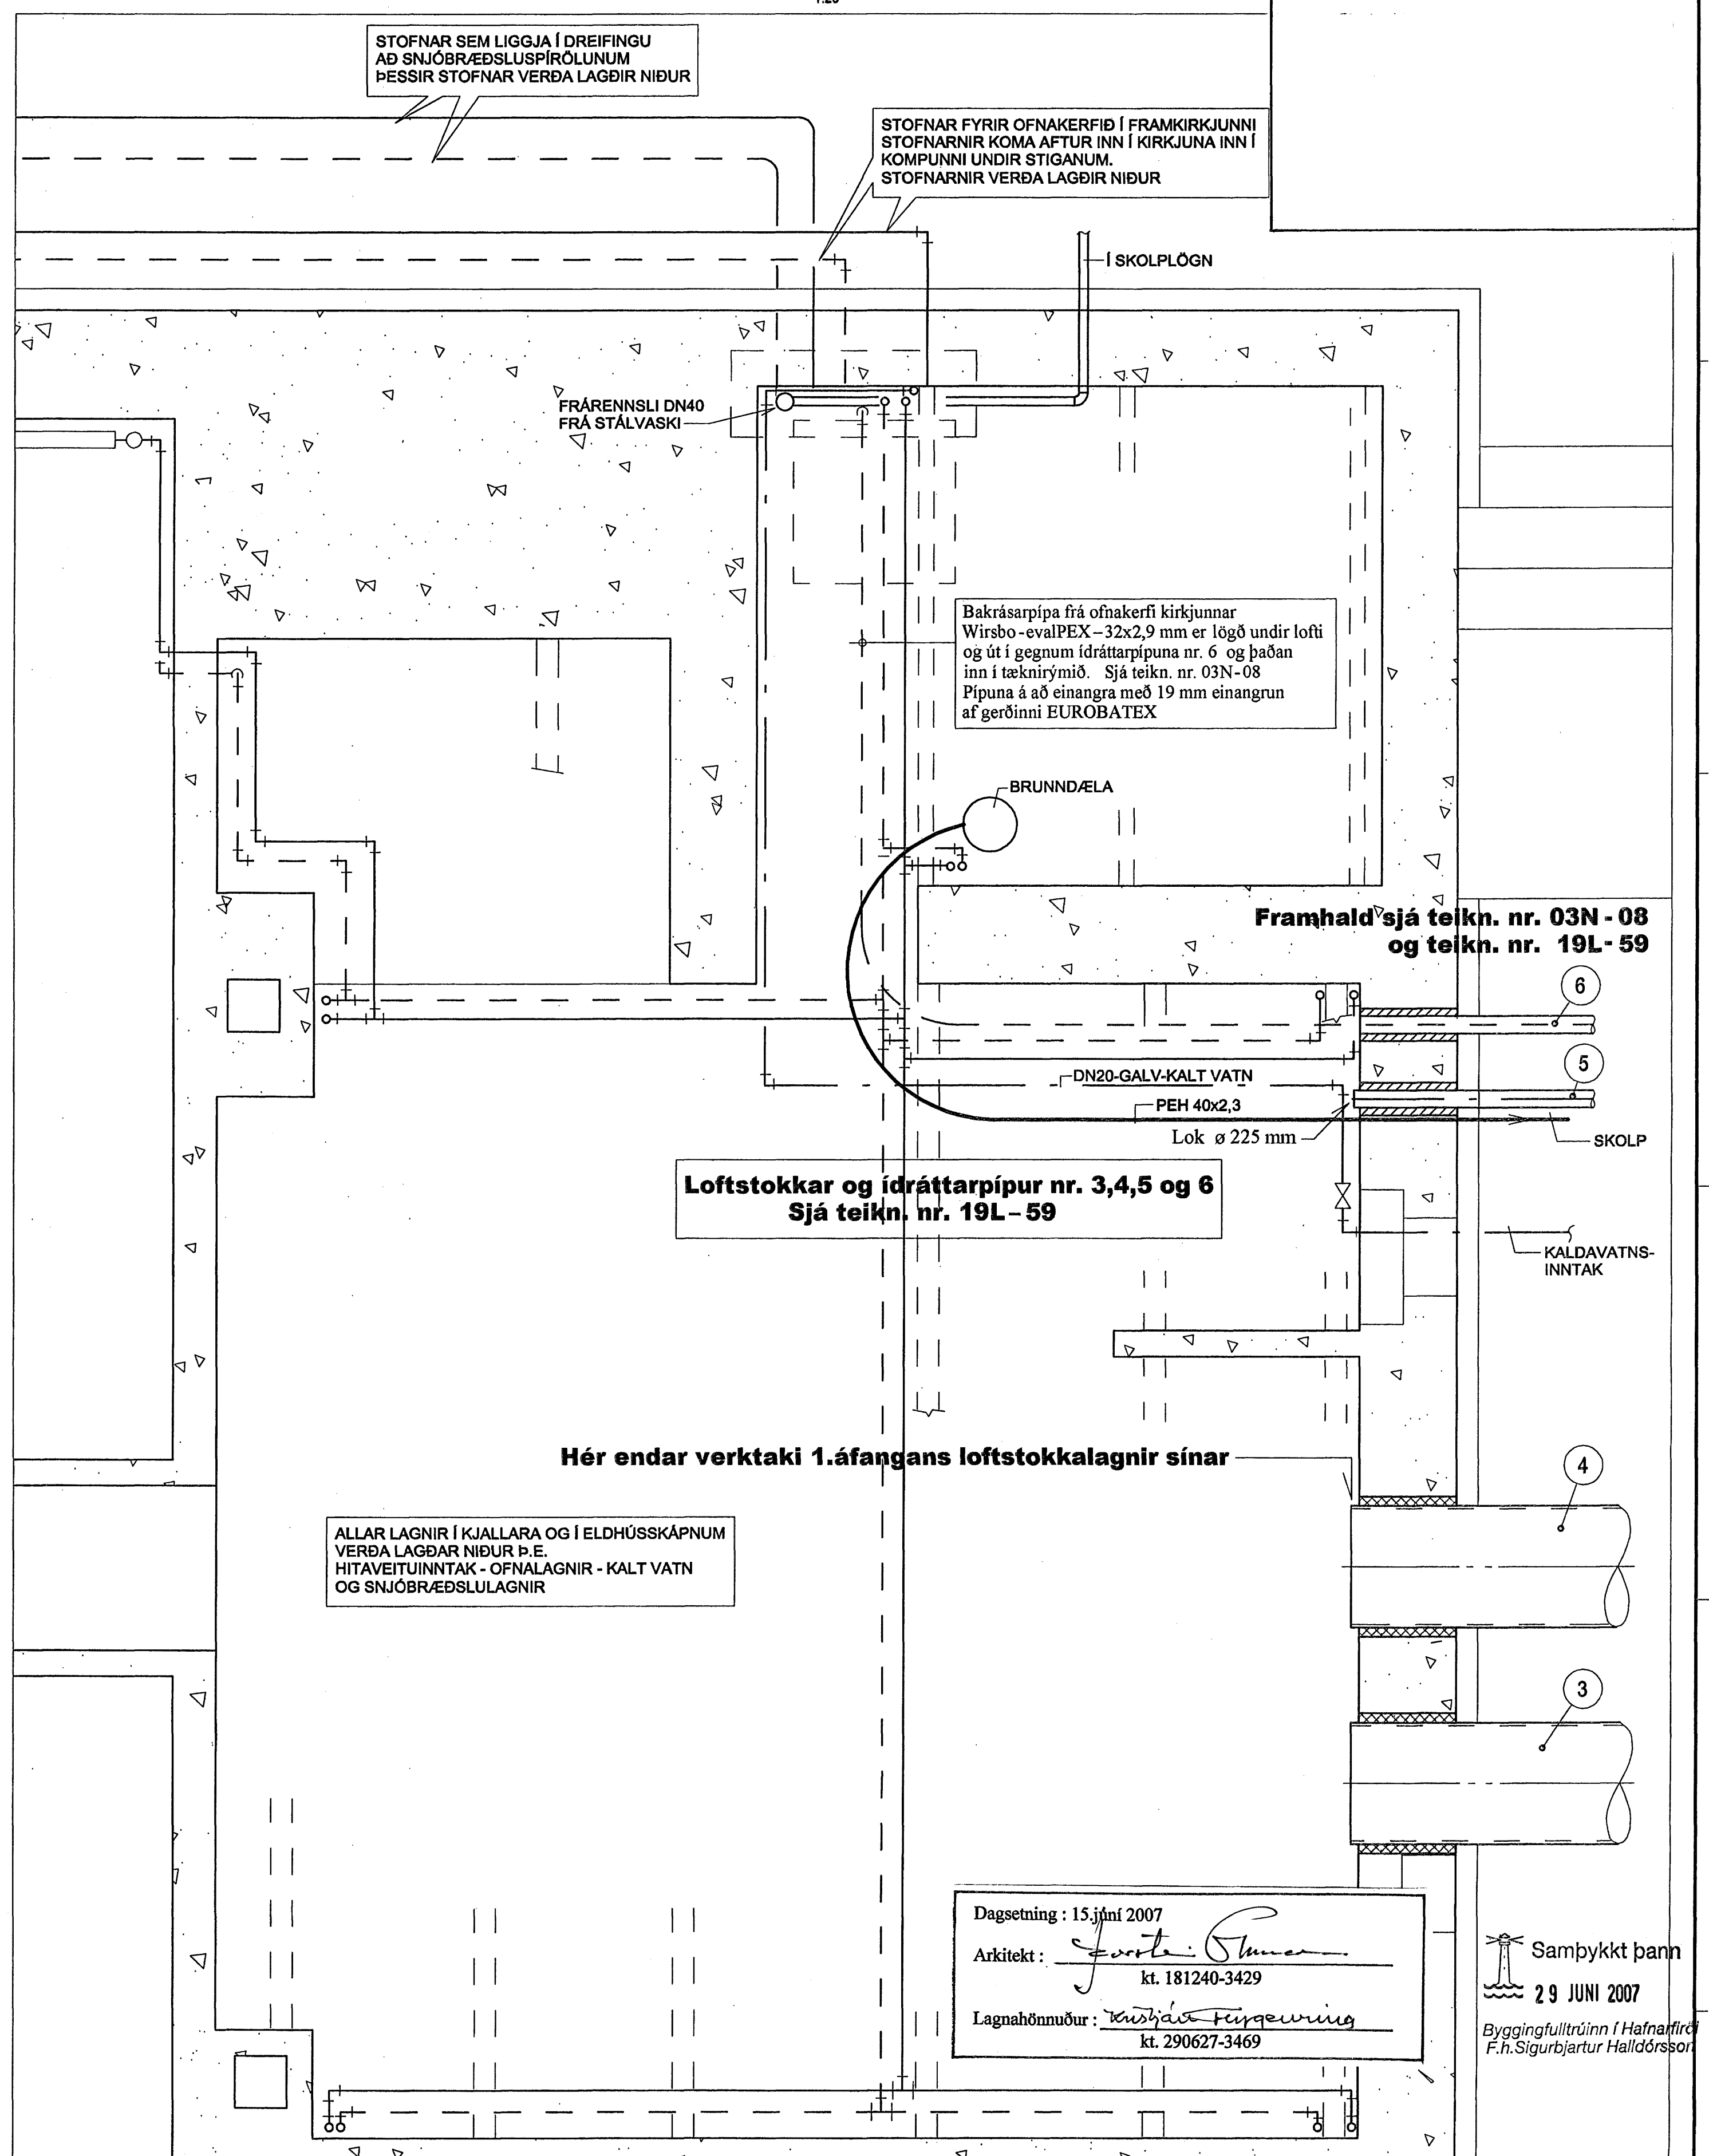

Dagsetning : 15 júní 2007
Arkitekt : *J. Steinarsson*
kt. 181240-3429
Lagnahönnuður : *Ólafur Þorgeirsson*
kt. 290627-3469

Sambýkkt þann
29 JUNÍ 2007
Byggingfulltrúinn í Hafnarfirki
F.H. Sigurbjartur Halldórsson

Hafnarfjarðarkirkja - 1.verkáfangi
Jarðhús og lagnir í jörð

Strandgata 51
GRUNNMÝND KJALLARA OG RÚMMYND
BAKRÁSARPÍPA OFNAKERFISINS LÖGÐ EFTIR
KJALLARALOFTINU OG ÚT Í TEKNIRYMID

Teikning nr.	Tilvisun á teikningu	Br.	Dags.	Eðli breytingar	Br.	Yr.	Samb.	Mkv.	Vörpun	Hannað	Teknað	Yfirfarið	Sambýkkt	Dags.	Blað nr.
								%:120							