



SÉRMYND AF DÆLUBRUNNI

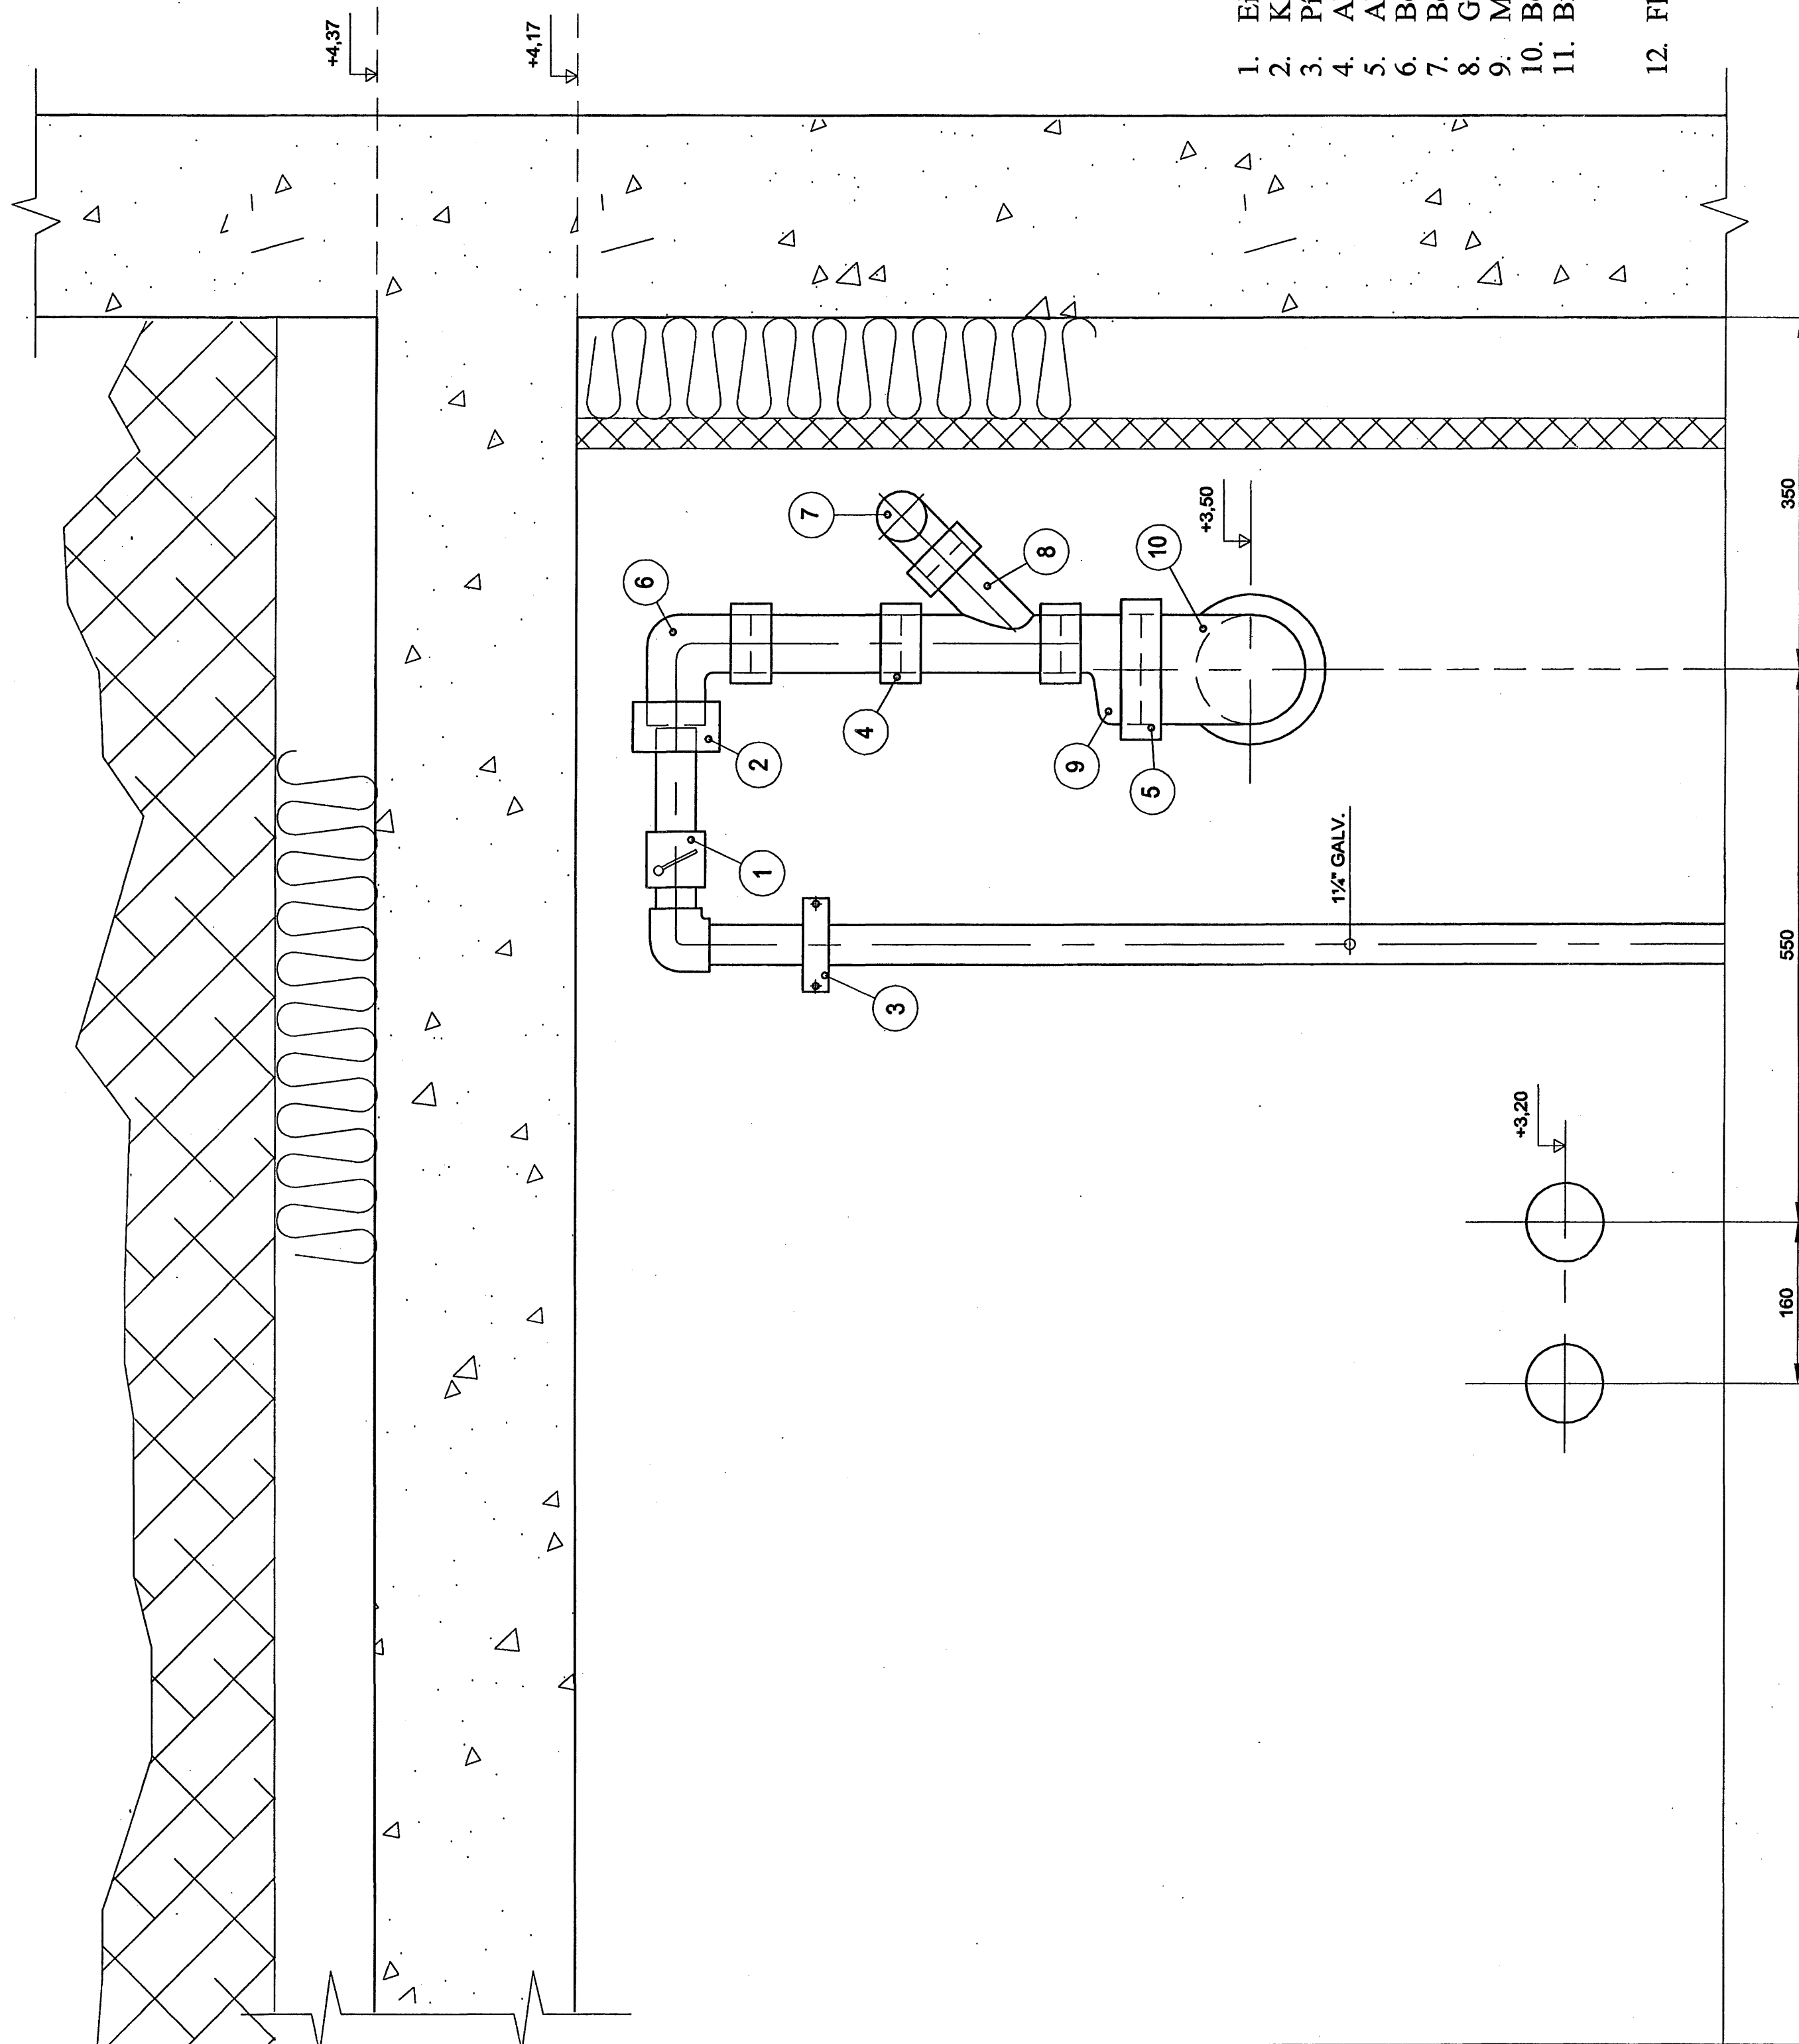

Skýringar :

1. Einstreymisloki 1 1/4"
 2. Konfix - DN 50
 3. Pipufesting út í vegg
 4. Akorapid coupling- PA-1-1469 - DN 50
 5. Akorapid coupling- PA-1-1469 - DN 100
 6. Beygja 90° - DN 50 - J (steypujám)
 7. Beygja 90° - DN 50 - J
 8. Grein 45° - DN 50 - J
 9. Minkun 100 x 50 - J
 10. Beygja 90° - DN 100 - J
 11. Brunnþela :
 12. Grundfos KP 150 A - 1
6 m³/h - 2,7 mVS
- Flotrofi : ATMI-TUBA 1" - Mercury
advörumatrofi fyrir efstu vatnshæð

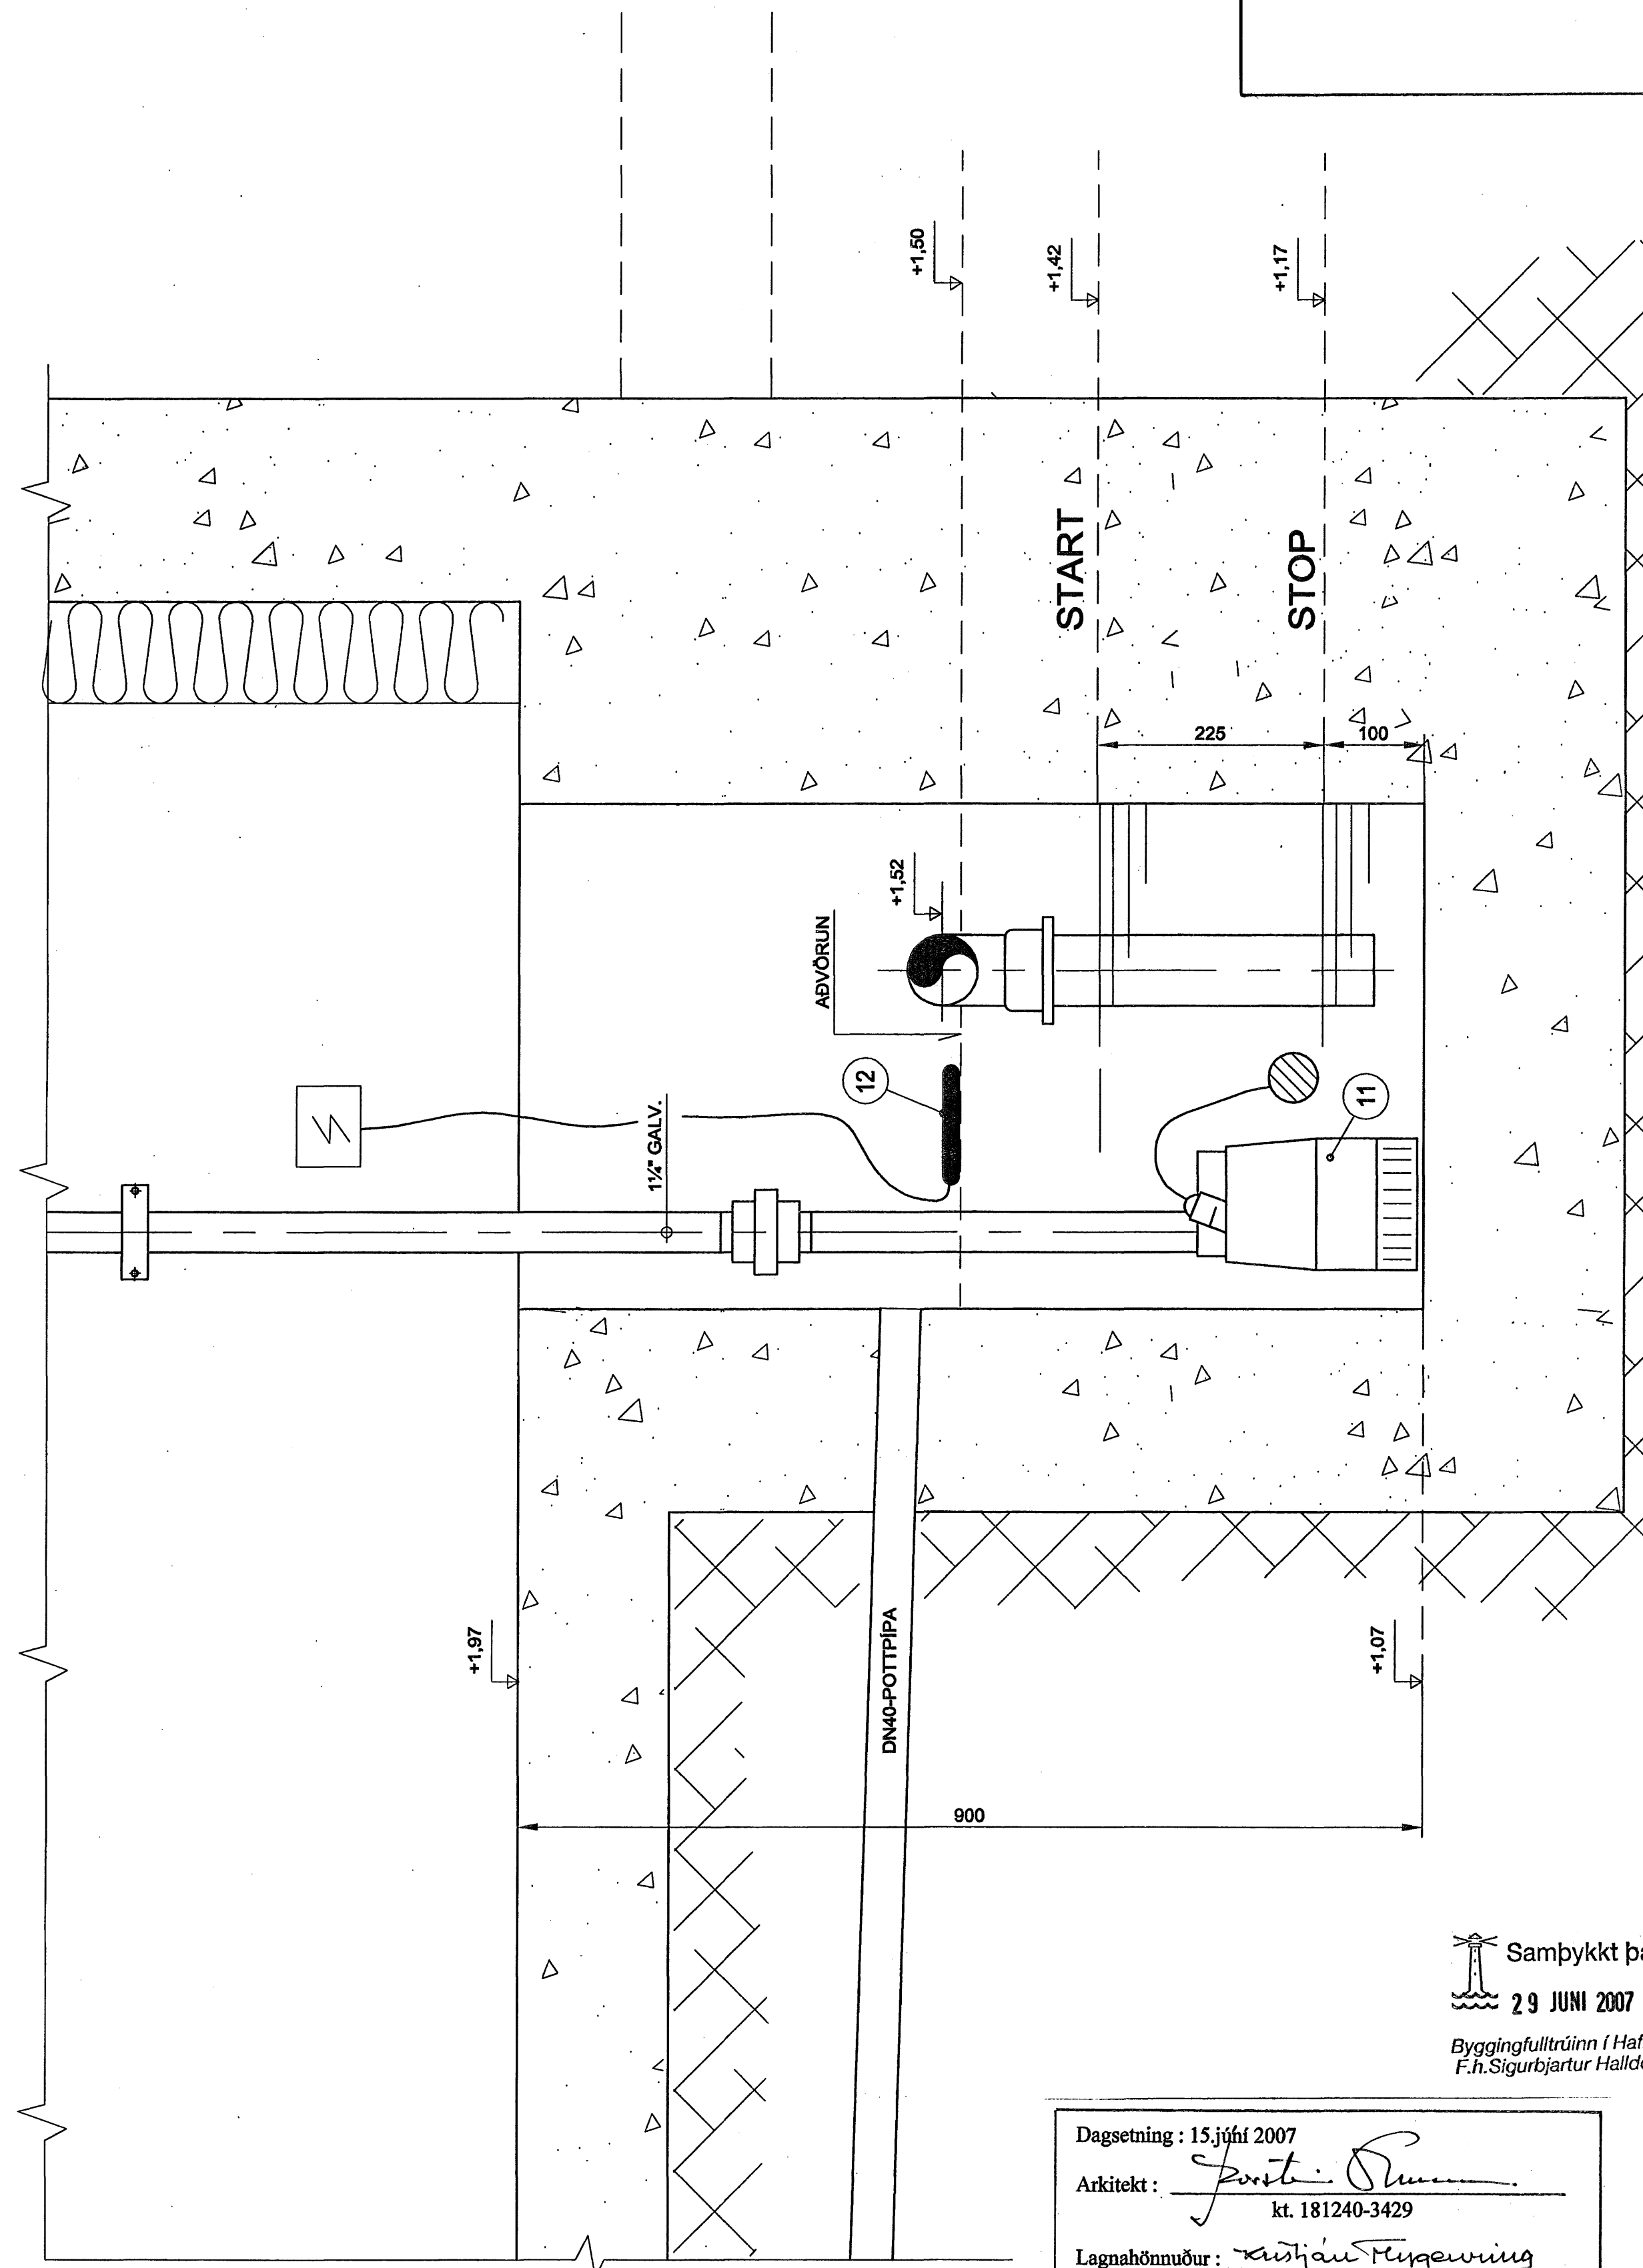

Samþykkt þann
29 JUNI 2007
Byggingfulltrúinn í Hafnarfirði
F.h. Sigurbjartur Halldórsson

Dagsetning : 15 júní 2007
Arkitekt : *Jóni Þ. Þ.*
kt. 181240-3429
Lagnahönnuður : *Kristján Þorgeirsson*
kt. 290627-3469

Sjá nánar teikn.nr. 19M - 92 og 03N - 08

Hafnarfjarðarkirkja - 1.verkafangi
Jarðhús og lagning í jörð

Teikning nr.		Tilvisun á teikningu		Br.	Dags.	Eðli breytingar	Br.	Yf.	Samþ.	Mkv.	Vörpun	Hannað	Teiknað	Yfirfarið	Samþykkt	Dags.	Teikn. nr.	Blad nr.
										1:5		KFL	JH			15.05.07	19M-97	7

VGK HÖNNUN
Grænásveg 1 108 Reykjavík / Laugaveg 178 105 Reykjavík
Sími: 422 3000 www.vgkhonnun.is

Strandgata 51
SÉRMYND AF DÆLUBRUNNINUM
MKV.1:5
FRÁRENNISLAGNIR