



AUSTURGAFL KIRKJUNNAR
GATAPLAN

1:20

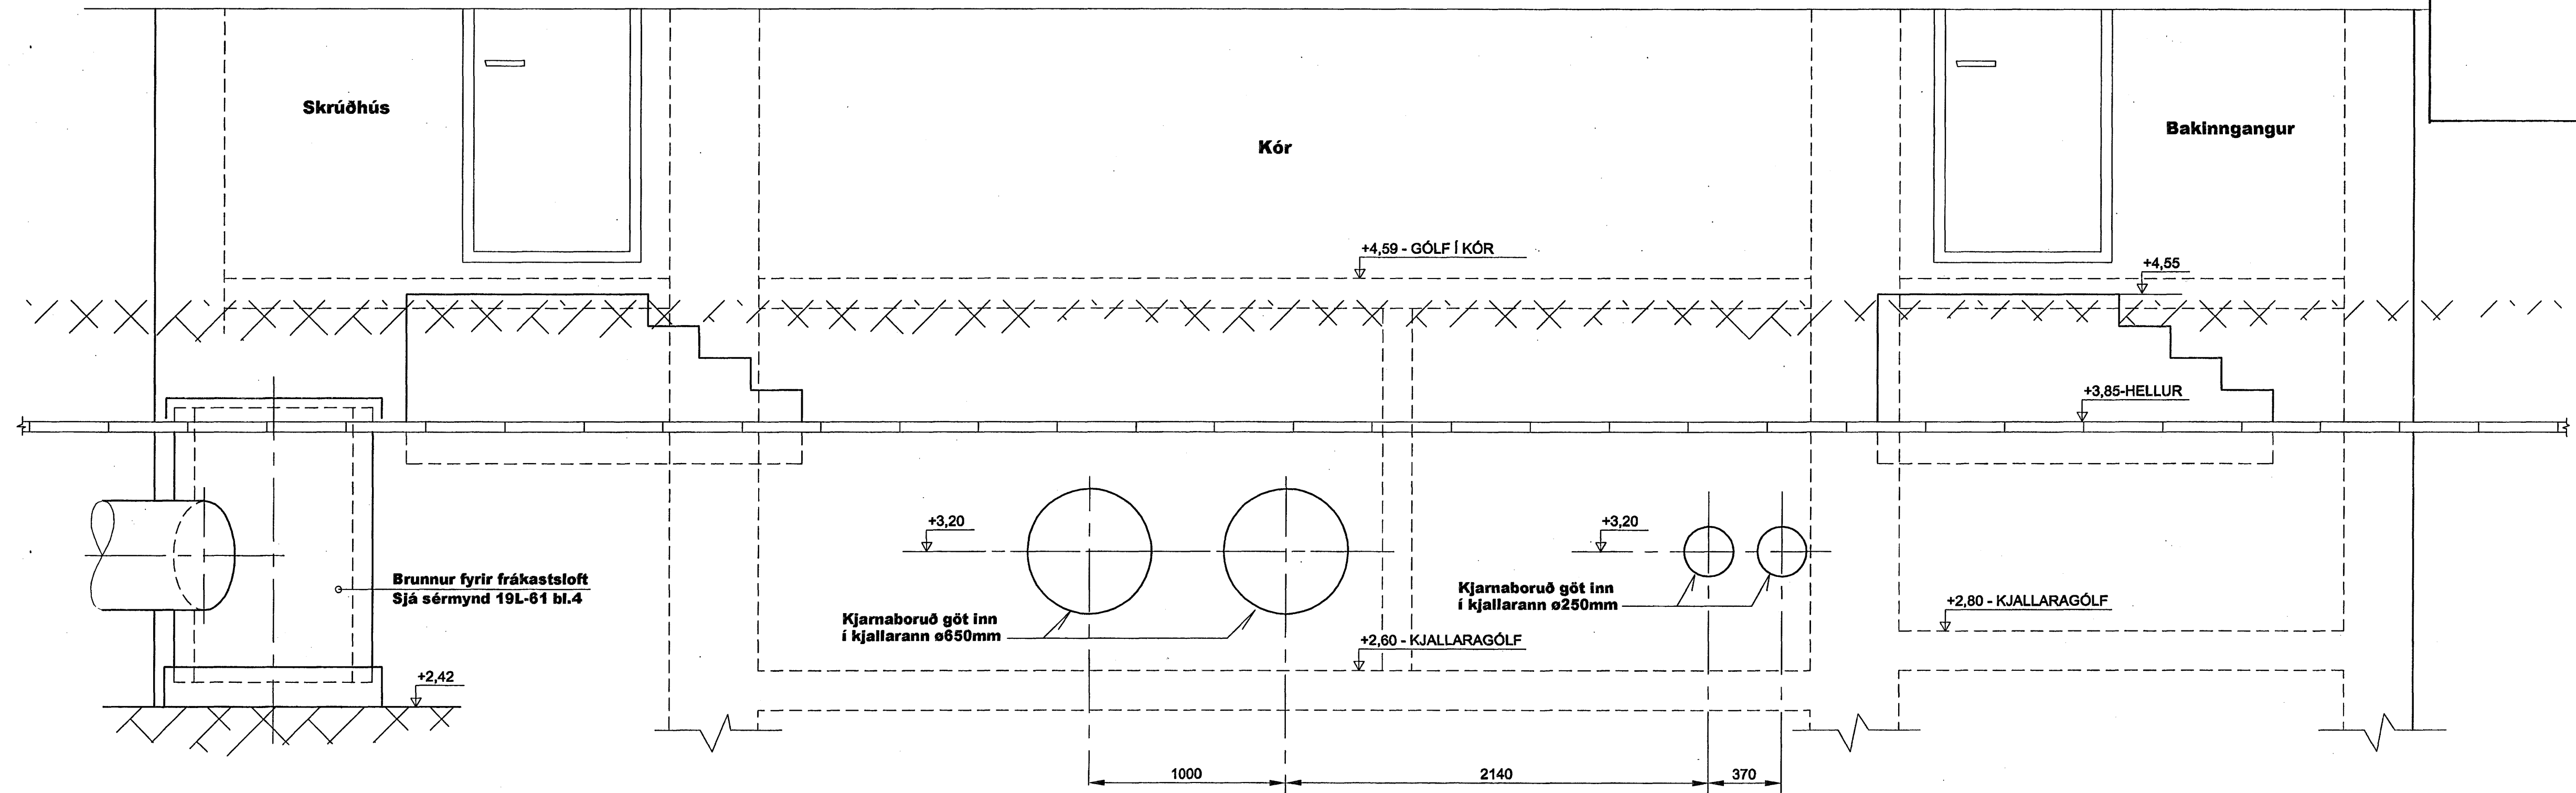

VESTURVEGGUR TÆKNIRÝMISINS
GATAPLAN

1:20

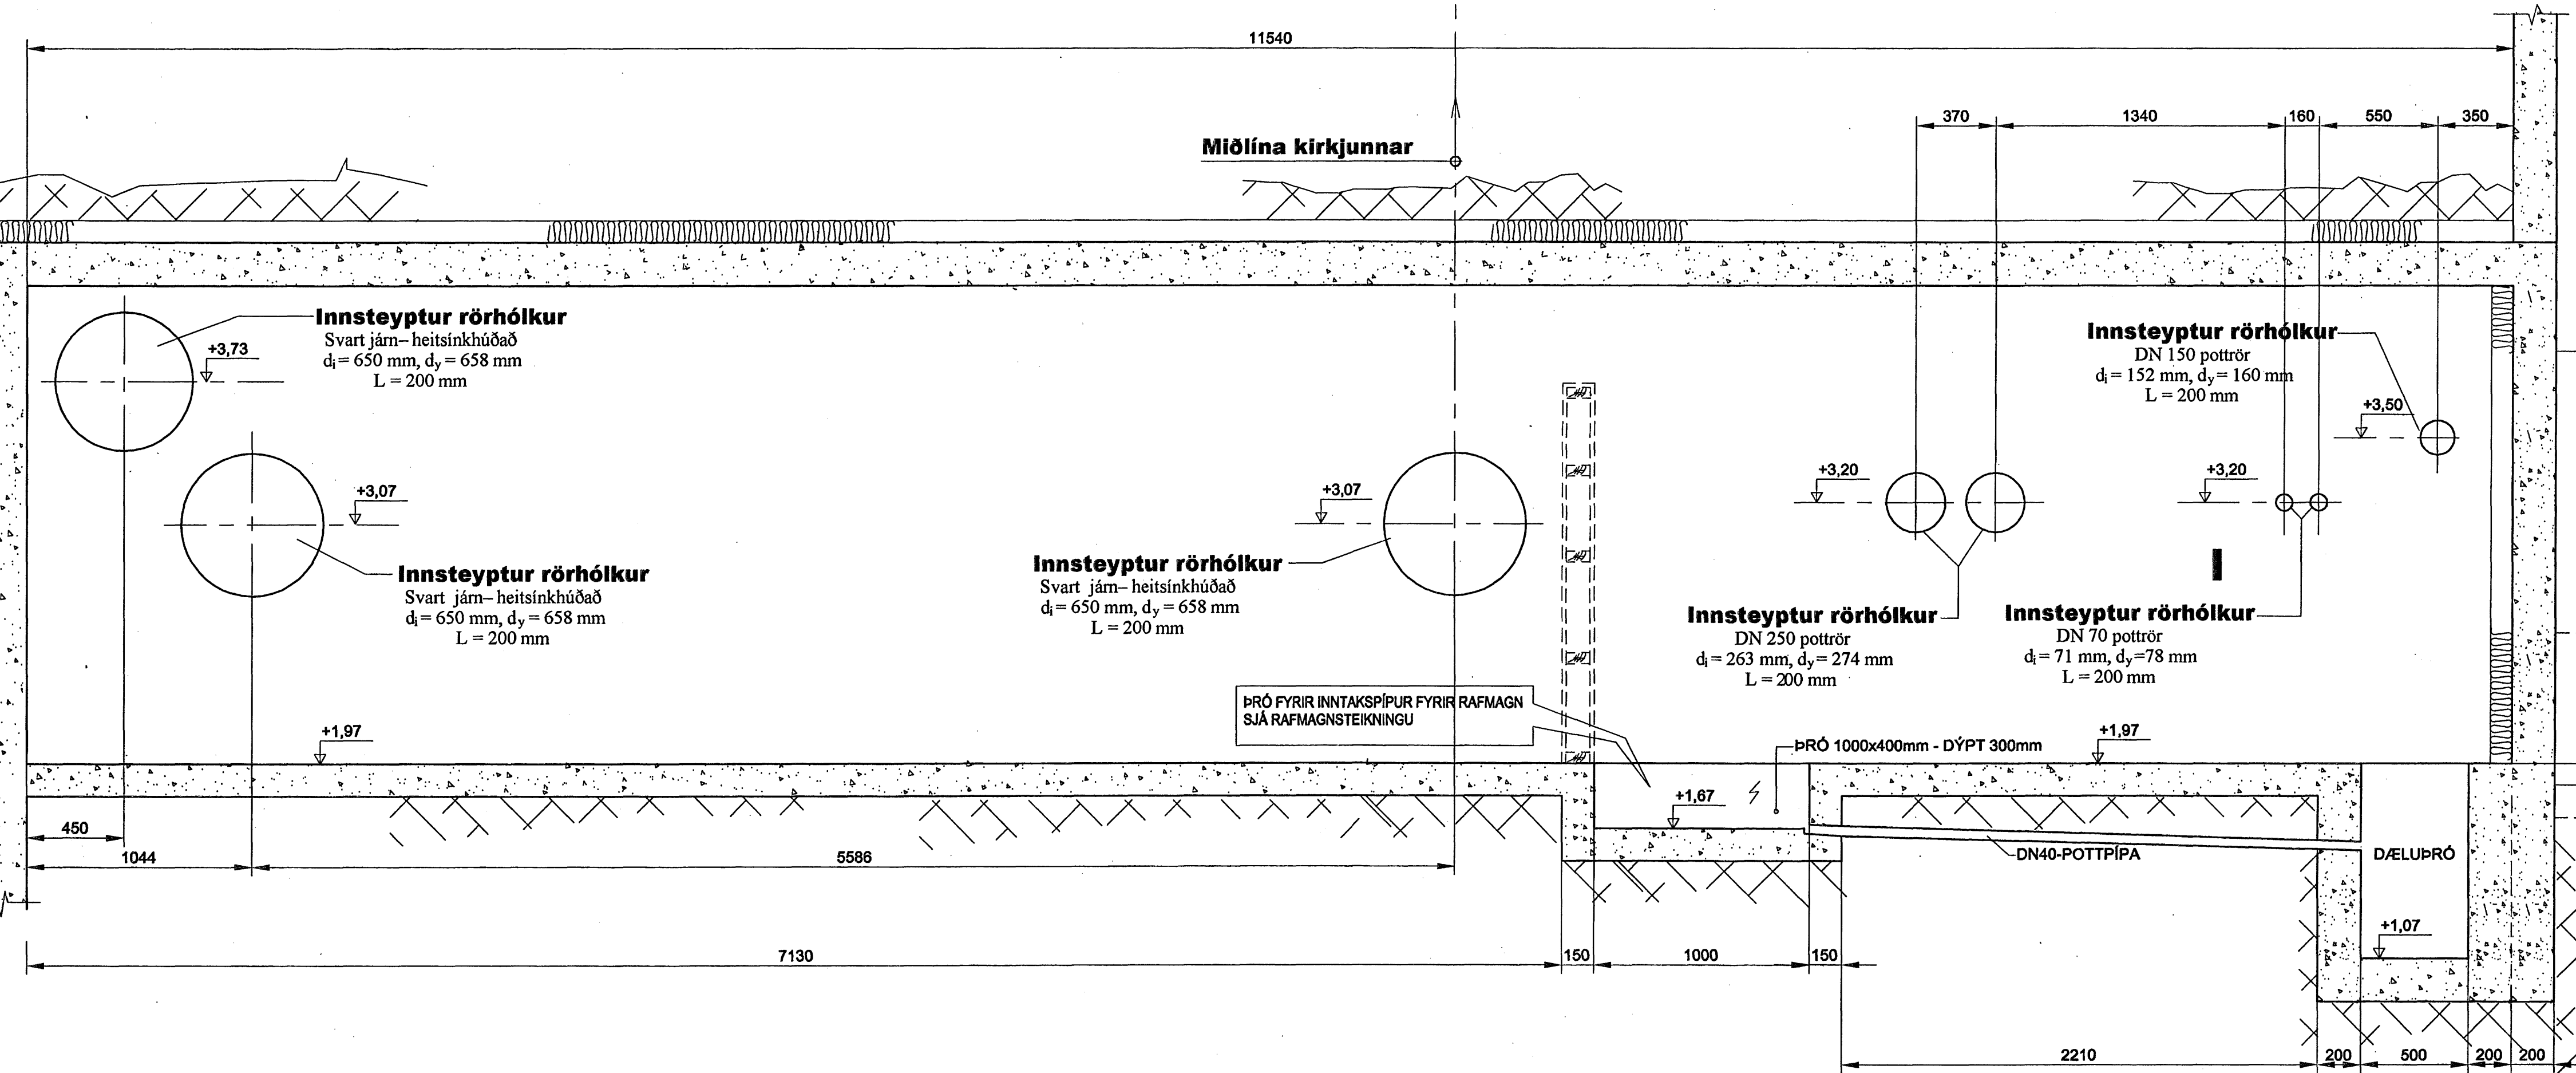

Samþykkt þann
29 JUNN 2007
Byggingulltrúinn í Hafnarföri
F.h. Sigurbjartur Halldórsson

Dagsetning: 15. júní 2007
Arkitekt: *Forsteinn Guðmarsson*
kt. 181240-3429
Lagnahönnuður: *Kaustan Huggering*
kt. 290627-3469

Hafnarfjarðarkirkja - 1.verkafangi
Jarðhús og lagnir í jörð

W:\Hafnarfjarðarkirkja\7. Teikningar\GP-TM.dwg		Mkv. 1:20		Vörpun				Strandgata 51 AUSTURGAFL KIRKJUNNAR VESTURVEGGUR TÆKNIRÝMIS GATAPLAN					
Br.	Dags.	Eðl. breytingar	Br.	Yf.	Samþ.	Hannað	Teiknað	Yfirfarið	Sambýkt	Dags.	Teikn. nr.	Verk nr.	Blad nr.
A	14.03.07	RÖRHÓLKUR HÆKKADUR ÚR +2,57 Í +3,73, BRUNNUR LÆKKADUR	KFL			Hannas	JH		<i>VGK</i>	05.05.06	03N-11A	3.040.297	5

Þessa teikningu má hvorki fjálfálla né dreifa til þriðja aðila án aukar samþykks. Brot á höfundarétti varðar v? lög.