


B
03N-08
Bl.1

SÉÐ FRAMAN Á VESTURVEGG TÆKNIRÝMISINS

1:20

SJÁ SÉRMYND Í KVARÐA 1:5
TEIKN.NR.19M-97

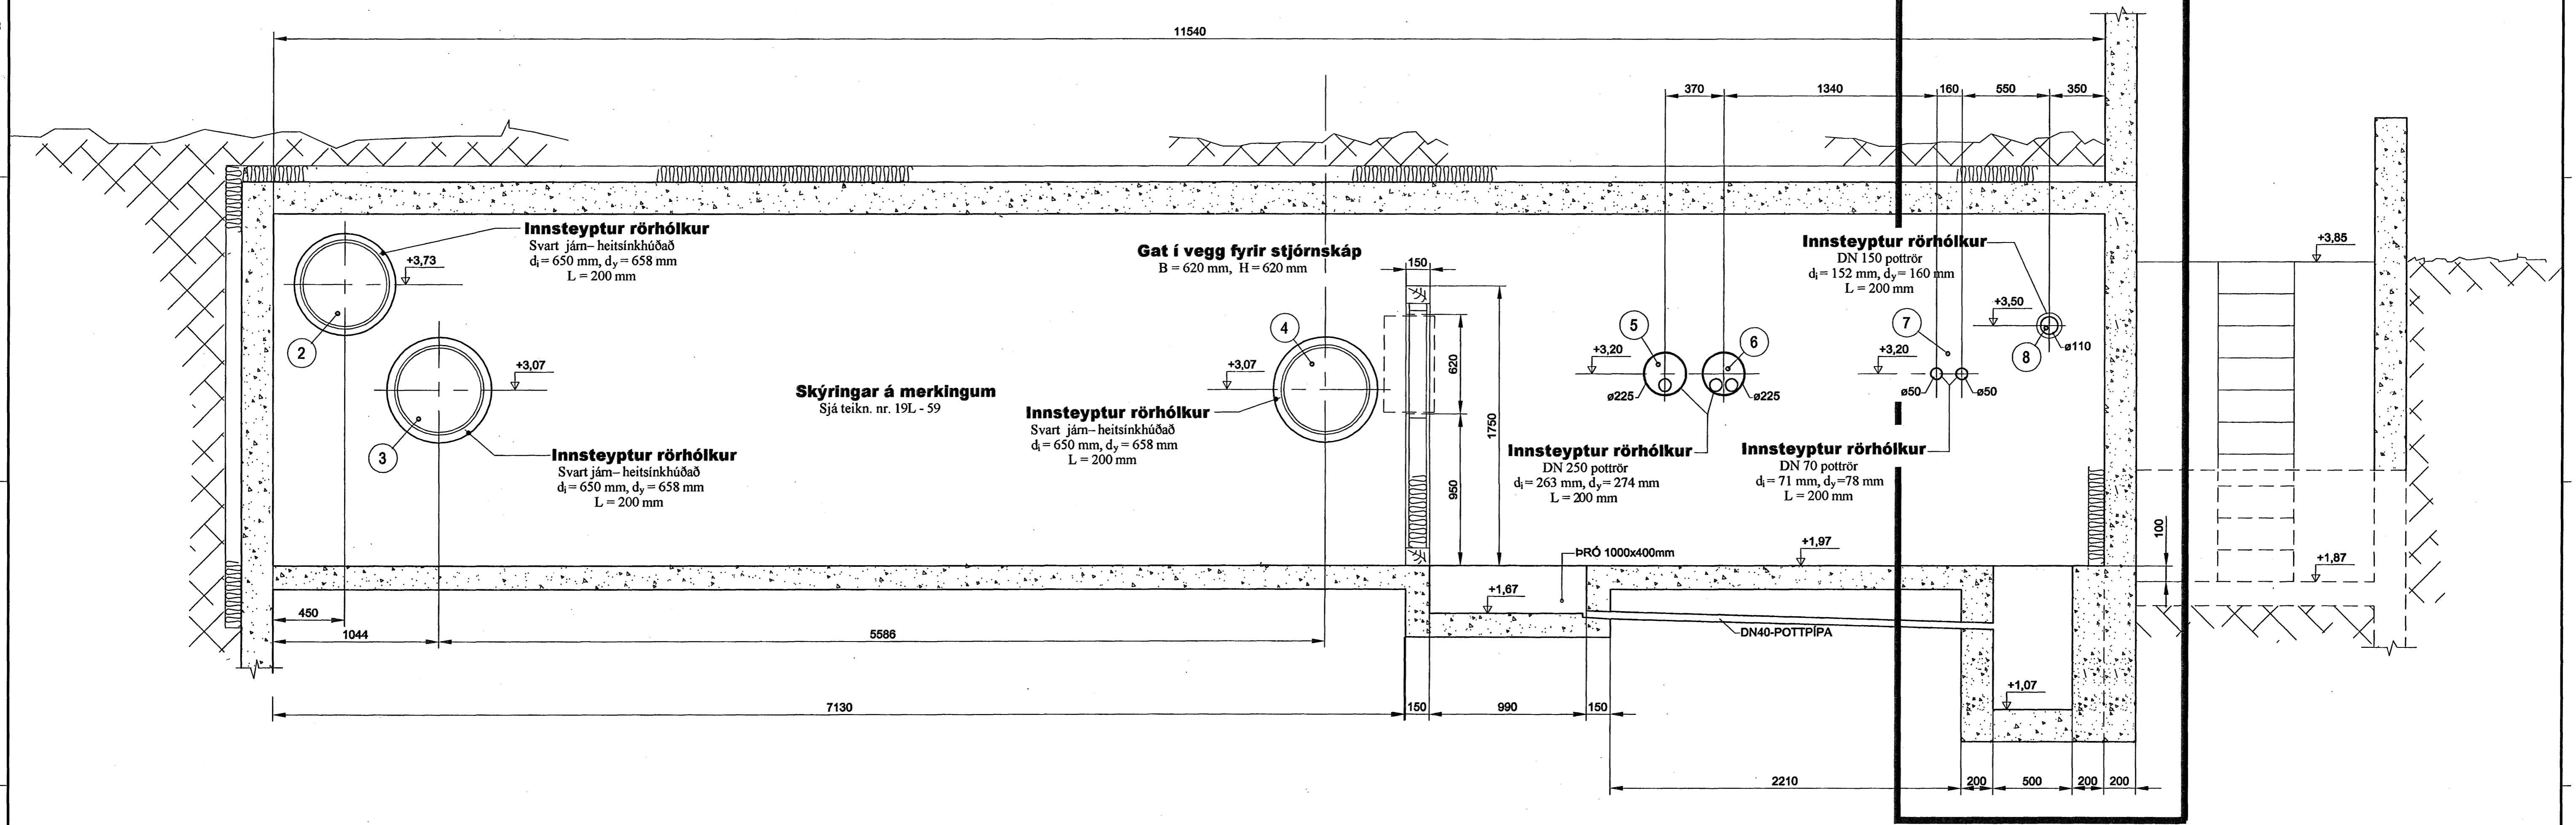

ATH:

Kaldavatnspípan fer úr tæknirýminu og inn í kjallara kirkjunnar í gegnum ídráttarpípuna nr. 5 og ofnarpípannar fara úr tæknirýminu og inn í kjallara kirkjunnar í gegnum ídráttarpípuna nr. 6

Bakrásarpípa ofnakerfis kirkjunnar er tekin úr sambandi í kjallara kirkjunnar og lögð eftir loftinu í kjallara kirkjunnar og þaðan í gegnum ídráttarpípuna nr. 6 inn í tæknirýmið þar sem hún verður tengd við lokaða frostlögssnjóbræðslukerfið sem sett verður upp í tæknirýminu strax í 1. verkáfangi.

Samþykkt þann
29 JUNI 2007
Byggingfulltrúinn í Hafnarfirði
F.h. Sigurbjartur Halldórsson

Dagsetning: 15. júní 2007
Arkitekt: *Forsti Gunnarsson*
kt. 181240-3429
Lagnahönnuður: *Guðrún Þingeyms*
kt. 290627-3469

Hafnarfjarðarkirkja - 1. verkáfangi
Jarðhús og lagin í jörð

| | | | | | | | | | |
|--|--|--|--|--------------|---|----------------------|--|--------------------|--|
| | | | | Mkv. 1:20 | | | Strandgata 51 | | |
| | | | | Vörpun | Grensáveggi 1 108 Reykjavík / Laugavegi 178 105 Reykjavík Sími: 422 3000 www.vgk.honnun.is | | VESTURVEGGUR TÆKNIRÝMIS SNID B STAÐSETNING Á STOKKUM OG LÖGNUM | | |
| | | | | Hannað KFL | Teiknað JH | Yfirfarð | Samþykkt KFL | Dags. 11.05.07 | |
| | | | | Br. | Dags. | Eðli breytingar | Br. | Yf. Samp. | |
| | | | | Teikning nr. | | Tilvísun á teikningu | | Teikn. nr. 19M-92 | |
| | | | | | | | | Verk nr. 3.040.297 | |
| | | | | | | | | Blad nr. 2 | |