


Verkmörk loftræstingarinnar
1. verkáfangi 2. verkáfangi

SNID A-A
1:20

GRAS

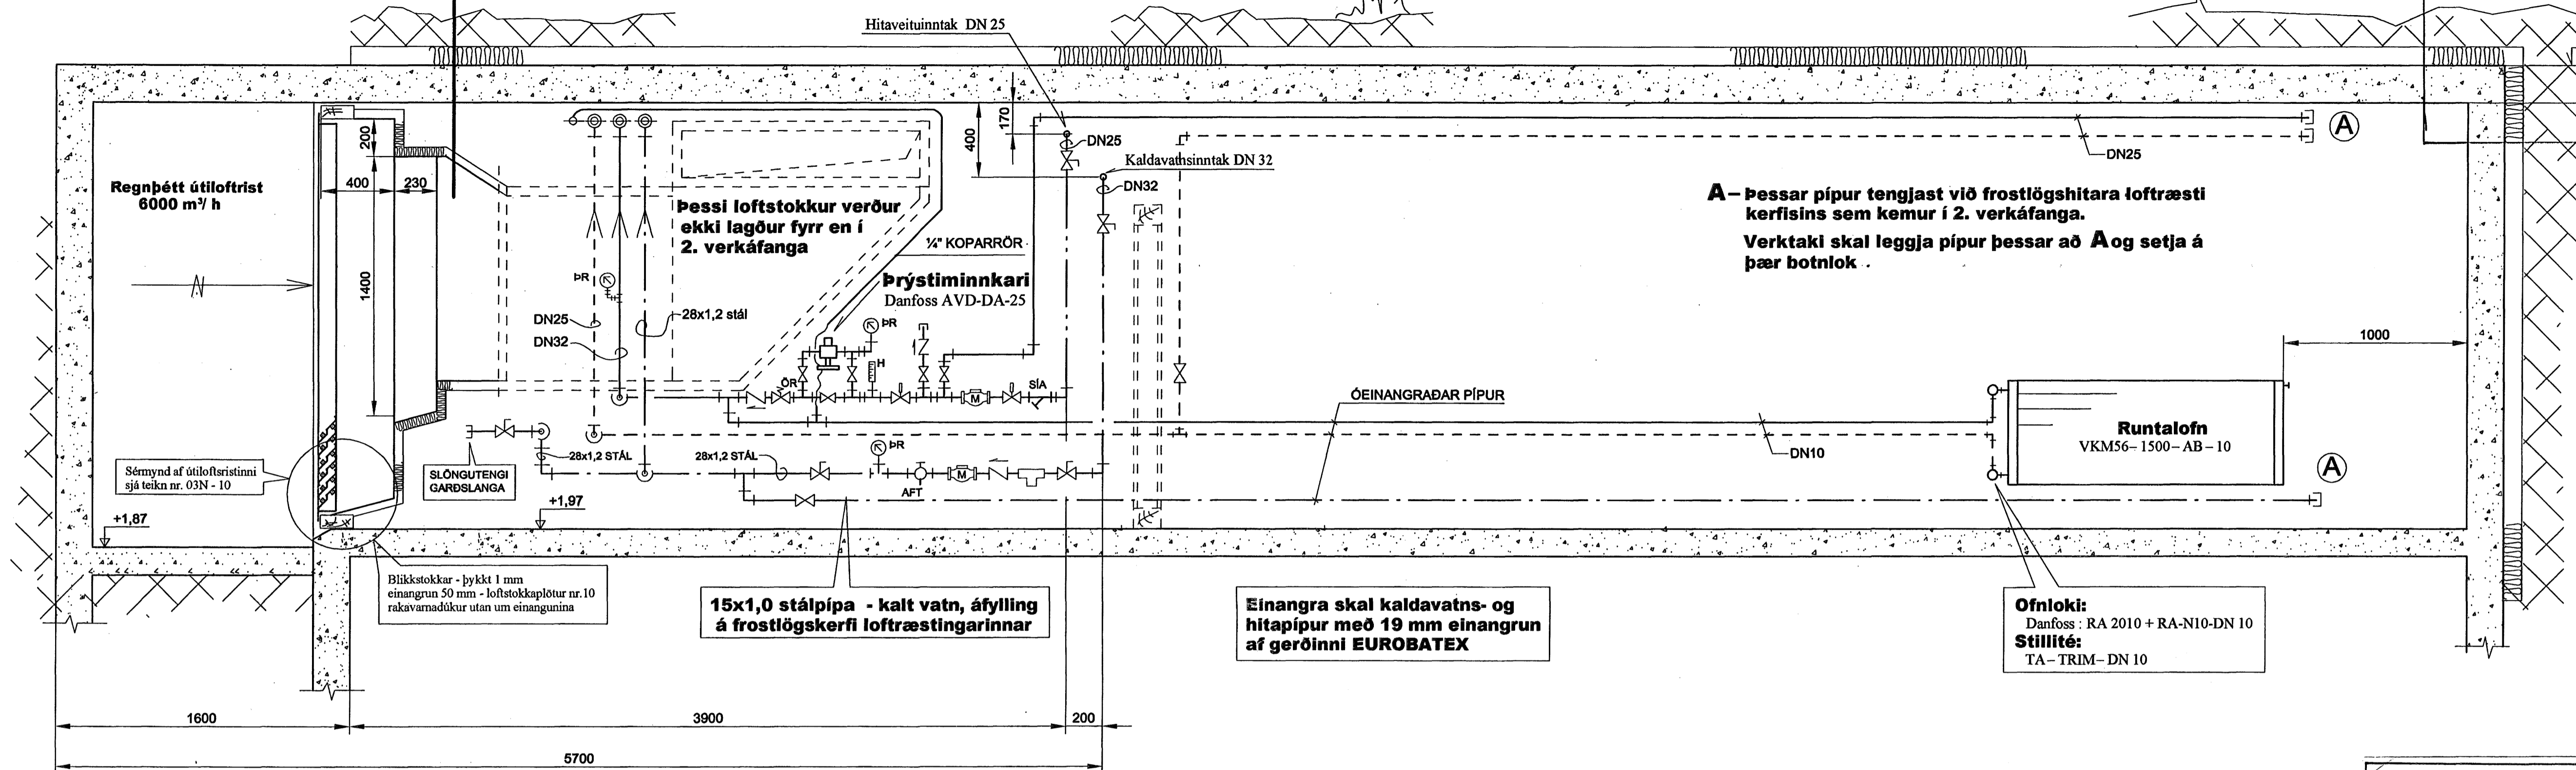

A - Þessar pípur tengjast við frostlögshitara loftræsti kerfisins sem kemur í 2. verkáfanga. Verktaki skal leggja pípur þessar að **A** og setja á þær botnlok.


15x1,0 stálpípa - kalt vatn, áfylling á frostlögskerfi loftræstingarinnar

Einangra skal kaldvatns- og hitapípur með 19 mm einangrun af gerðinni EUROBATEX

Ofnoki:
Danfoss : RA 2010 + RA-N10-DN 10
Stíllit:
TA-TRIM-DN 10

Dagsetning: 15. júní 2007
Arkitekt: *Forsteinn Pásson*
kt. 181240-3429
Lagnahönnuður: *Yngvi Þorgeirsson*
kt. 290627-3469

GRUNNMYND TÆKNIRÝMI
1:20

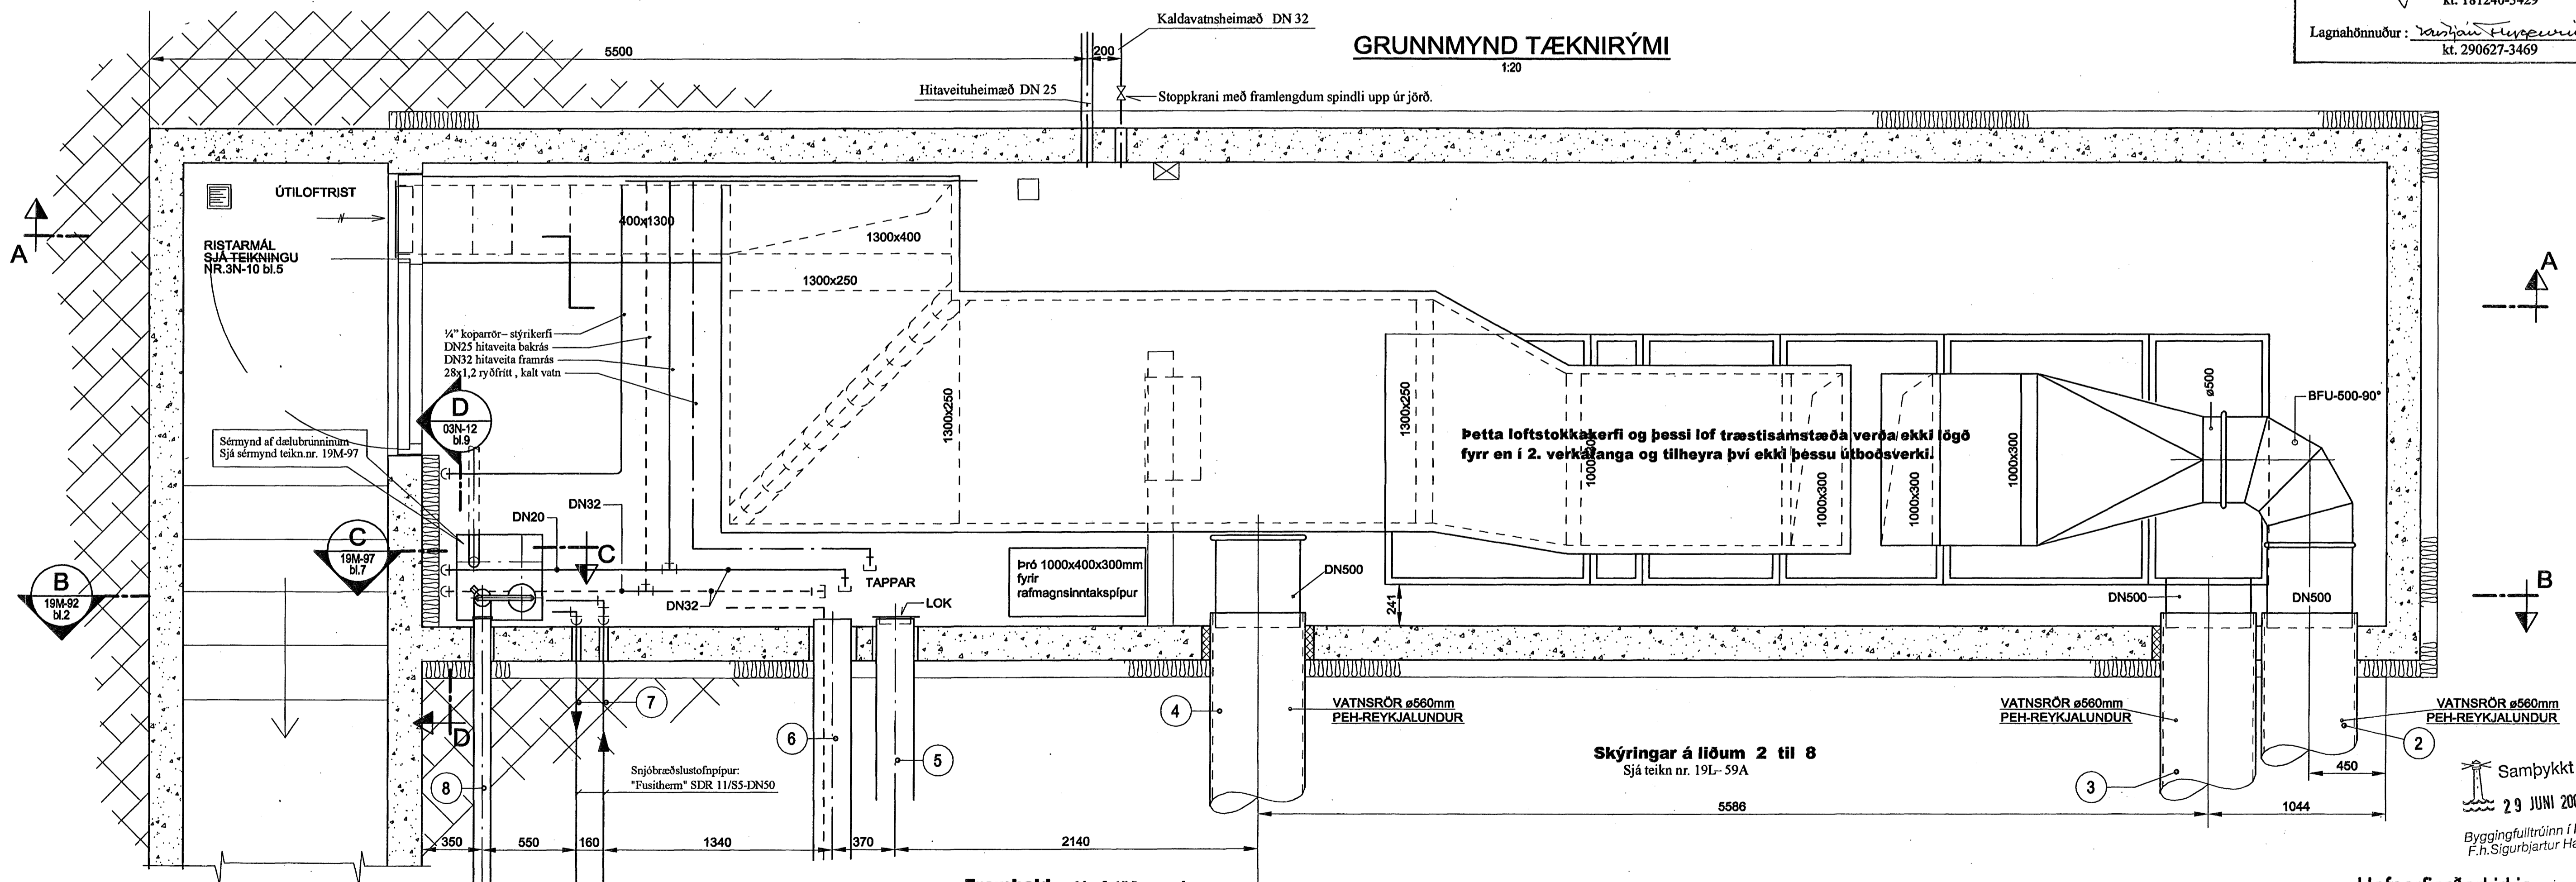

Þetta loftstökkakerfi og þessi loftræstisámstæða verða ekki lögð fyrir en í 2. verkáfanga og tilheyra því ekki þessu útbudsverki!

Skýringar á liðum 2 til 8
Sjá teikn nr. 19L-59A

Framhald - sjá afstöðumynd teikn. nr. 19L-59A

Hafnarfjarðarkirkja - 1. verkáfangi
Jarðhús og lagdir í jörð

Sampykkt þann
29 JUNI 2007
Byggingulltrúinn í Hafnarfirði
F.h. Sigurbjartur Heiðarsson

Mkv. 1:20		VGK HÖNNUN		Strandgata 51	
Vörpun		Grandsésvogi 1 108 Reykjavík / Laugavegi 178 105 Reykjavík Sími: 422 3000 www.vgk.honnun.is		GRUNNMYND - TÆKNIRÝMIS SNID A - AUSTURVEGGUR KALT VATN-HITAVEITA-SNJÓBRÆDLSLA	
Hannað KFL	Teiknað JH	Yfirfarið	Sampykkt VGE	Daga. 15.05.07	Teikn. nr. 03N-08
Br.	Daga.	Eðli breytingar	Br.	Yf.	Samp.
Teikning nr.	Tilvisun á teikningu				
					Verk nr. 3.040.297 Blað nr. 1