


Grunnmynd brunaviðvörðunarkerfi 1:50

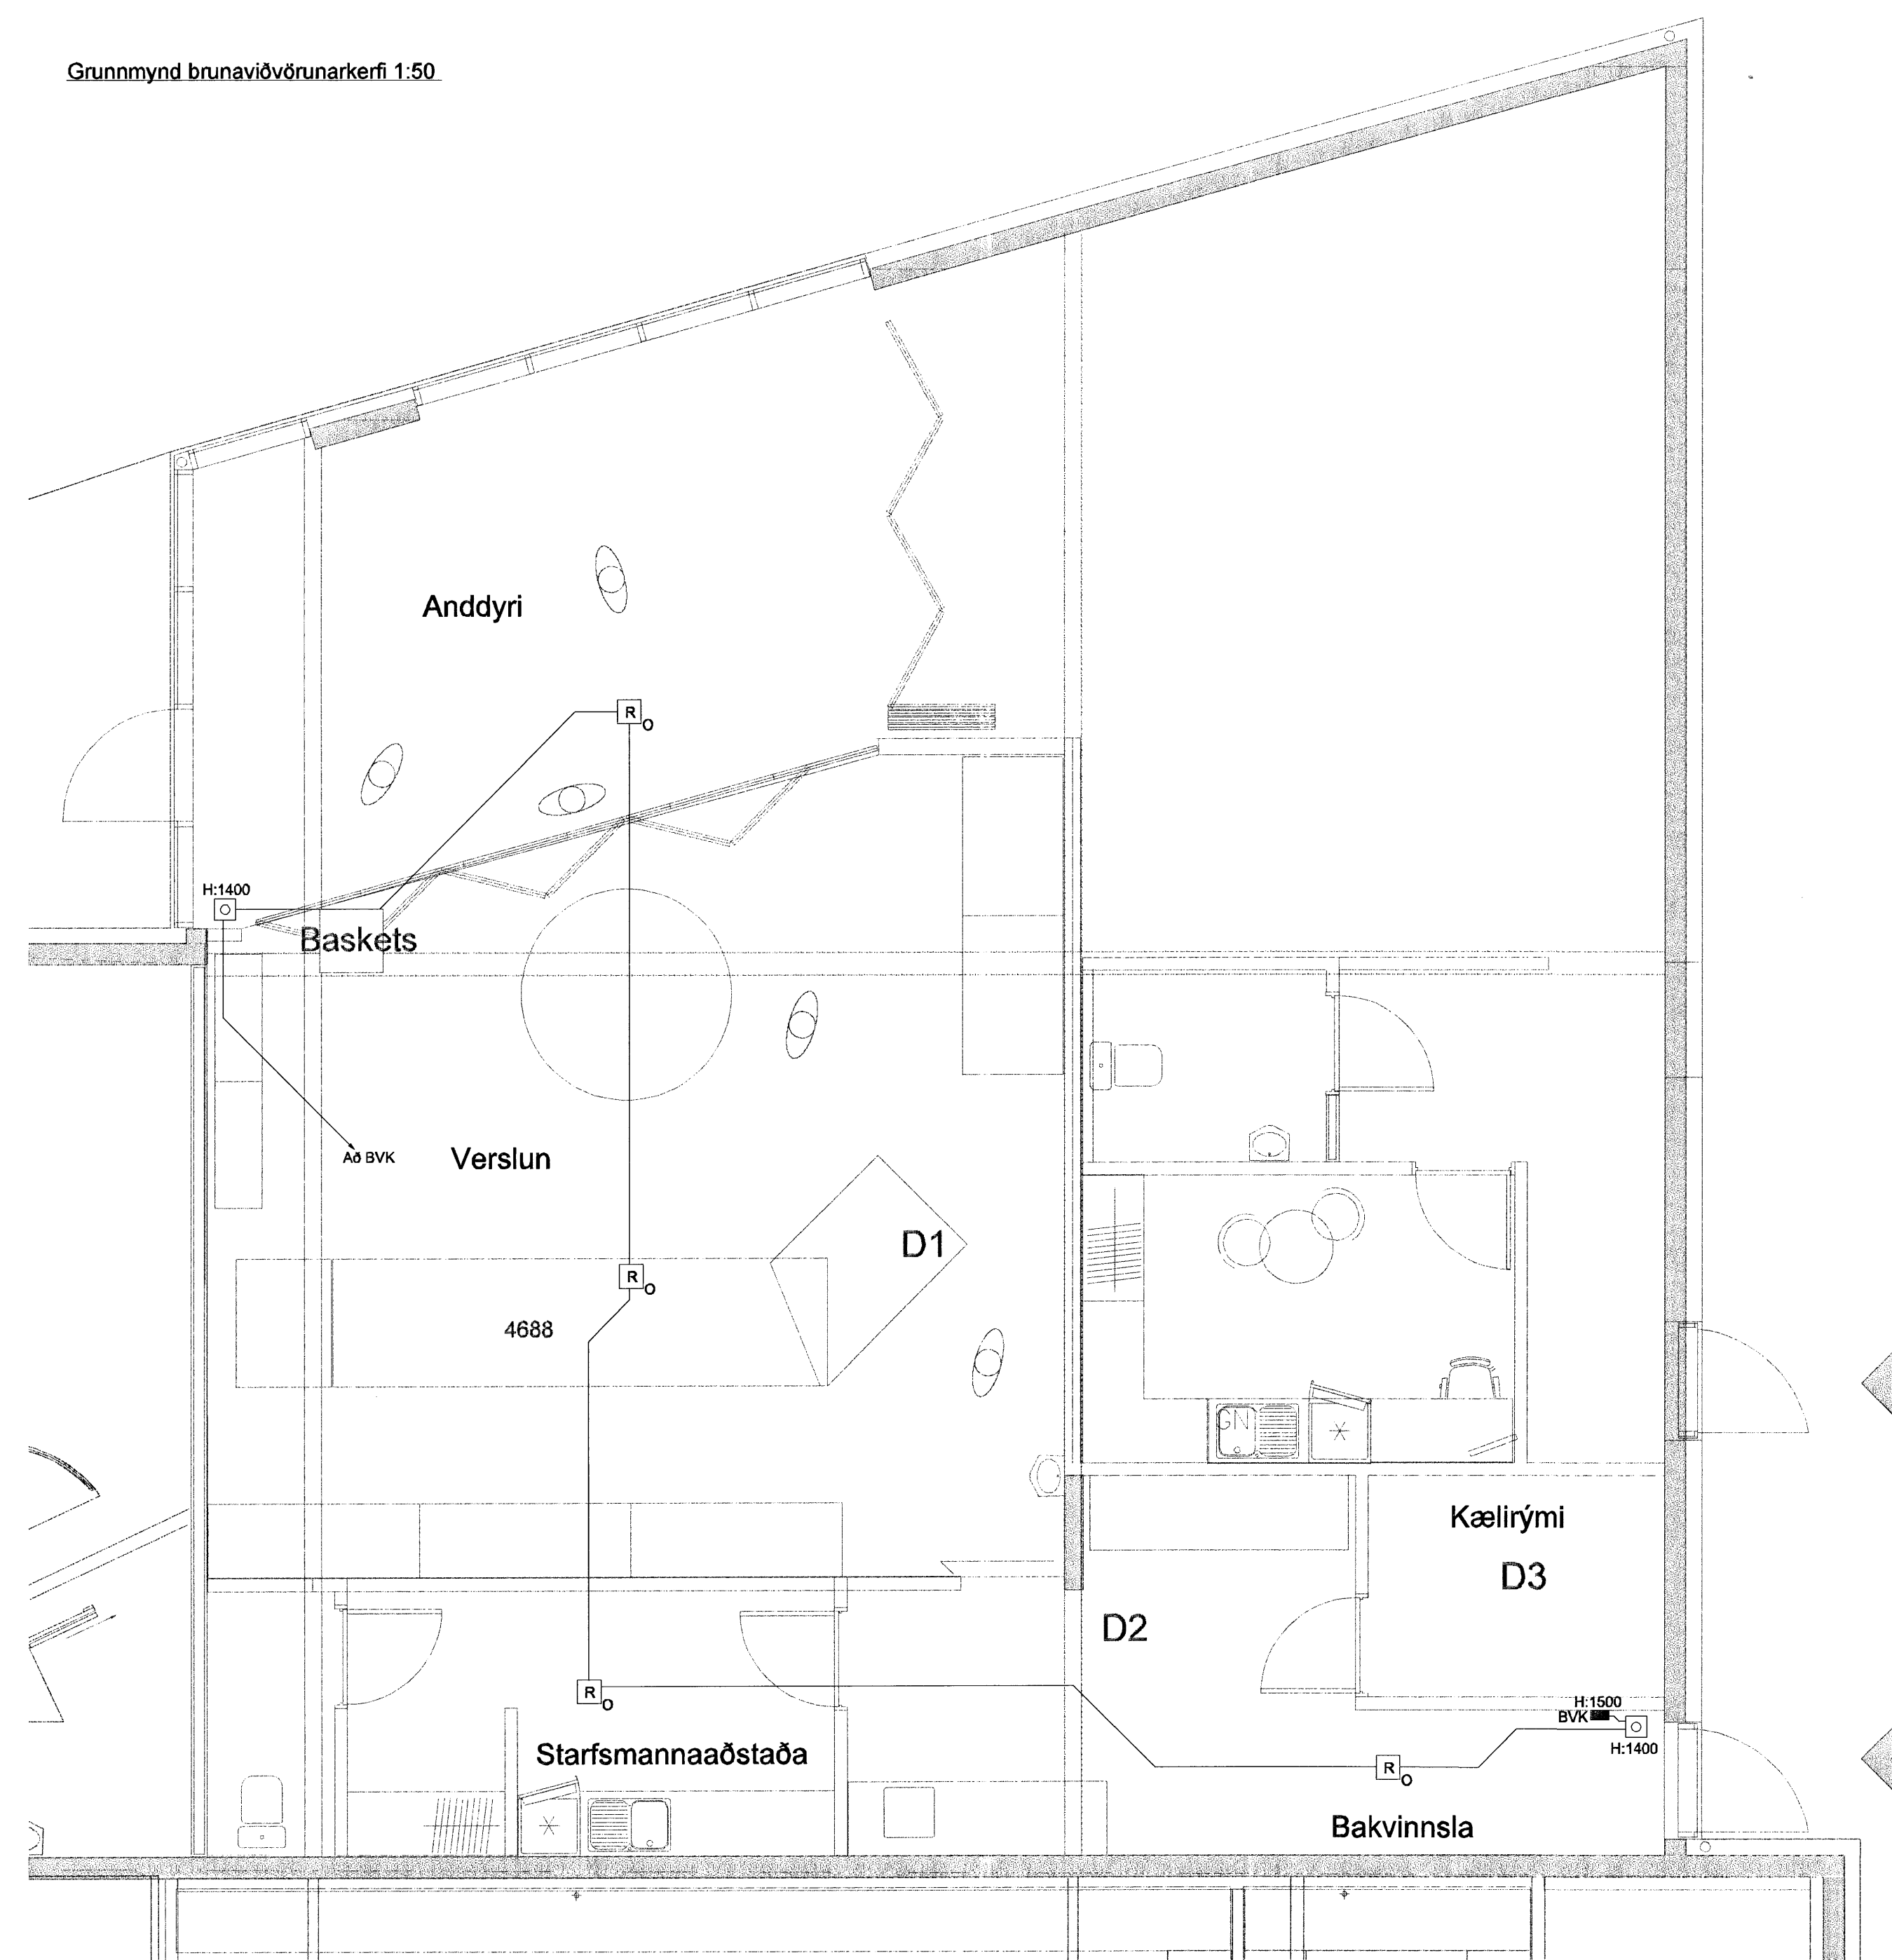

SKÝRINGAR

Almennar skýringar:
 -Öll rör frá töflu að fyrstu dós skulu vera 20mm.
 -Öll rör fyrir smáspennulagnir skulu vera 20mm.
 -Tenglar og rofar eiga að vera í Hæð:1100mm nema annað sé tekið fram á teikningu.
 -Allar utanáliggjandi lagnir skulu lagðar í rör úr ryðfriú stáli. -Tenglar,rofar og annar búnaður í verslun og bakvinnslu skal vera að lágmarki IP44 að þéttleika.
 -Öll mál eru gefin upp í mm og er alltaf miðað við fullfrágengin gólf.
 -Öll mál miðast við miðja dós, nema annað sé tekið fram.
 -Visað er til sérteikninga arkitekts varðandi nákvæmar staðsetningar á búnaði og innréttingum.
 -Málmhluti lagna,strengstiga, lampa og rafbúnaðar skal jarðbinda vandlega
 -Allar raflagnir og frágangur þeirra skulu vera í samræmi við Reglugerð um raforkuvirki.
 -Þessar athugasemdir eiga við ef annað kemur ekki fram á teikningu.

- ① Tenglar á loft fyrir flugnagildrur.
- ② Lögn frá töflu að tengiboxi skal lögð í gólf í 20mm röri úr ryðfriú stáli
- ③ Tengibox skal vera úr ryðfriú stáli og staðsett rétt fyrir ofan gólf og lögn í gólf tekin inn í box með stálöflustút. Í bakið á boxinu skal setja tengil með IP68 að þéttleika.Allar þéttingar á tengingum í og við tengibox skulu jafnast á IP 67 þéttleika .
- ④ Endanleg staðsetning á tengingu á loftræsisamstæðu skal miðast við staðsetningu búnaðar (sjá lagnateikningu).
- ⑤ Tenging f/brunaviðvörðunarstöð
- ⑥ Að símainntaki (tæknirými hjá Bónus)
- ⑦ Endanleg staðsetning tengidósar ákvarðast af endanlegri staðsetningu búnaðar.
- ⑧ Tenglar f/kælitæki endanleg staðsetning þeirra ákvarðast af endanlegri staðsetningu búnaðar.
- ⑨ Tengidós fyrir auglýsingaskilti endanlega staðsetning ákvarðast af endanlegri staðsetningu búnaðar.
- ⑩ Tengidós fyrir rafdrifnar hurðir. Staðsett við loft

- Brunahandboði
- R Reykskynjari optískur
- Bruna og innbrotaviðvörðunarstöð
- ⊥ Fjarskiptatengill
- △ Hreyfiskynjari

Útg. Dags. Skýring Hannað/Yfirfarið



VERKFRÆÐISTOFA

B.E.JARHRAUN 20 - 220 HAFNARFJÖRÐUR - KENNIT. 710796-2899
 vsb@vsb.is Sími 585 8600 Fax 585 8610 www.vsb.is

Áritun sérhönnuðar
 Ragnar Viktor Karlsson Kt: 220470 5129 *Ragnar Karlsson*

Verkefni
 Fiskisaga
 Tjarnarvellir 15 Hfj

Hannað	Teiknað	Yfirfarið	Kvæði	Síða
HJ	HJ	HJ	1:50	-
Dags.	Verkefni	Teikning	Utgáfa	
08.12.2006	06838	R501	-	

GLAMA-KIM
 Aðstoðar löngenging 104-011 - 108 Reykjavík

Árni Kjarvaldsson Kt: 04032-3089

Bláinn Steinn Jóhannsson Kt: 05044-5508

Jóhanna K. Jóhannsson Kt: 121057-6029

Sigrún Kjarvaldsson Kt: 121258-2269

Sigrún Kjarvaldsson Kt: 108857-2009