


Grunnlagnir 1:50

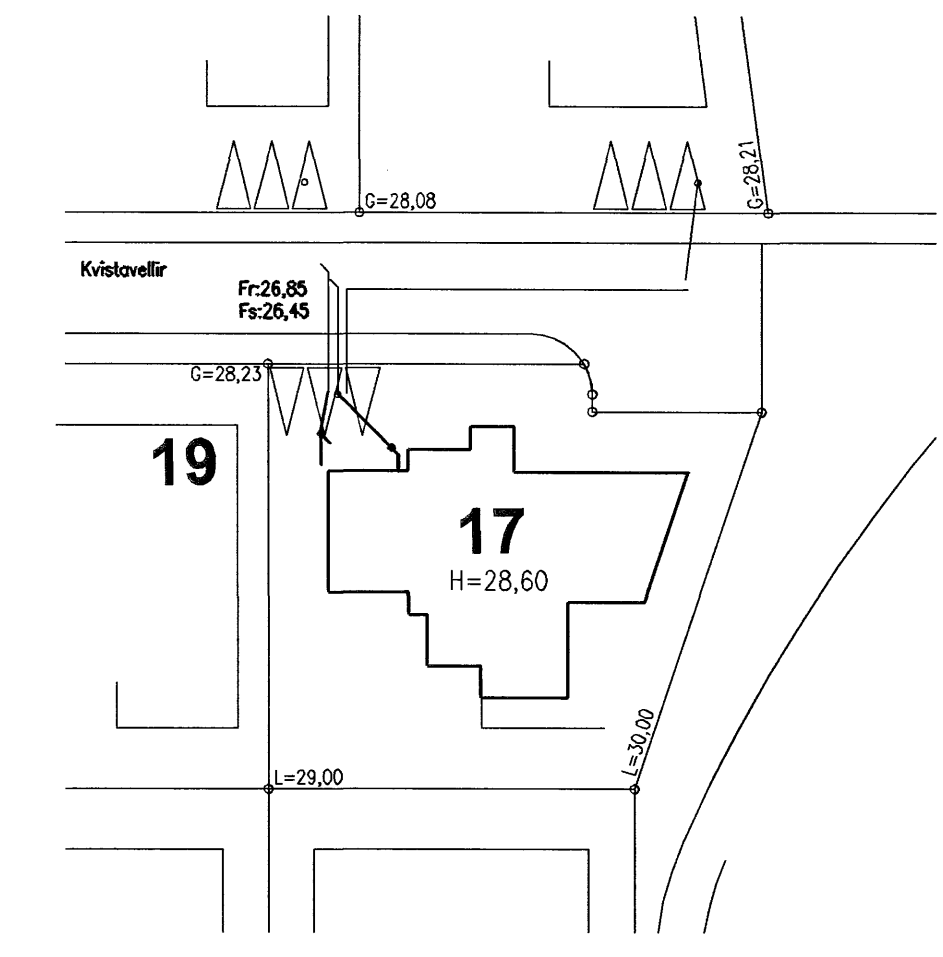

Afstöðumynd 1:500

Tákn fyrir lagnir

Skolplögn	VS	Vatnssalerni
Regnvatnslögn	HL	Handlaug
Jarðvatnslögn	BK	Baðkar
Jarðvatn+Regnvatnslögn	SB	Steypið
Neysluvatn	EV	Eldsvaskur
Bakrennsli Hitaveitu	pV	Þvottavél
	SV	Skolvaskur
	GNF	Gegnumstreymisniðurfall
	NF	Niðurfall
	FP	Fallþípa
	pN	Þakniðurfall

Samþykkt þann

06 JULI 2007

Byggingufulltrúinn í Hafnarfirði
F.h.Sigurbjartur Halldórsson

Skýringar

Fráveitilagnir undir botnplötu og utan með húsi skulu vera úr PVC.
Grafa skal fyrir lögnum í fullþjappað fyllingaeðni.
Undir og umhverfis rörin skal vera minnst 150 mm sandlag.
Lagnir skulu liggja á belgnum ekki á múffum.
Skeyta skal rör með þar til gerðum þéttlingjum.
Þess skal gætt að rör geti þanist eðlilega.

Útgáfa	Breyting	Dagsetning	Hannað
Sveinbjörn Hinriksson Byggingtæknifræðingur Kt. 160691-2529 Brekkuvegur 8 Hafnarfirði Sími: 555-4008, 861-9851 Netfang: svernih@internet.is		Staður Kvistavellir 17 Hafnarfirði	
Hannað / Teknað		Kvarð 1:50 1:500	Verkr. 18-07
[Signature]		Dagsetning 25.07	Teikn.nr. 2-01