


Biti undir plötum á efri og neðri hæð, hliðarmynd 1 : 50

Járn í efri brún bita

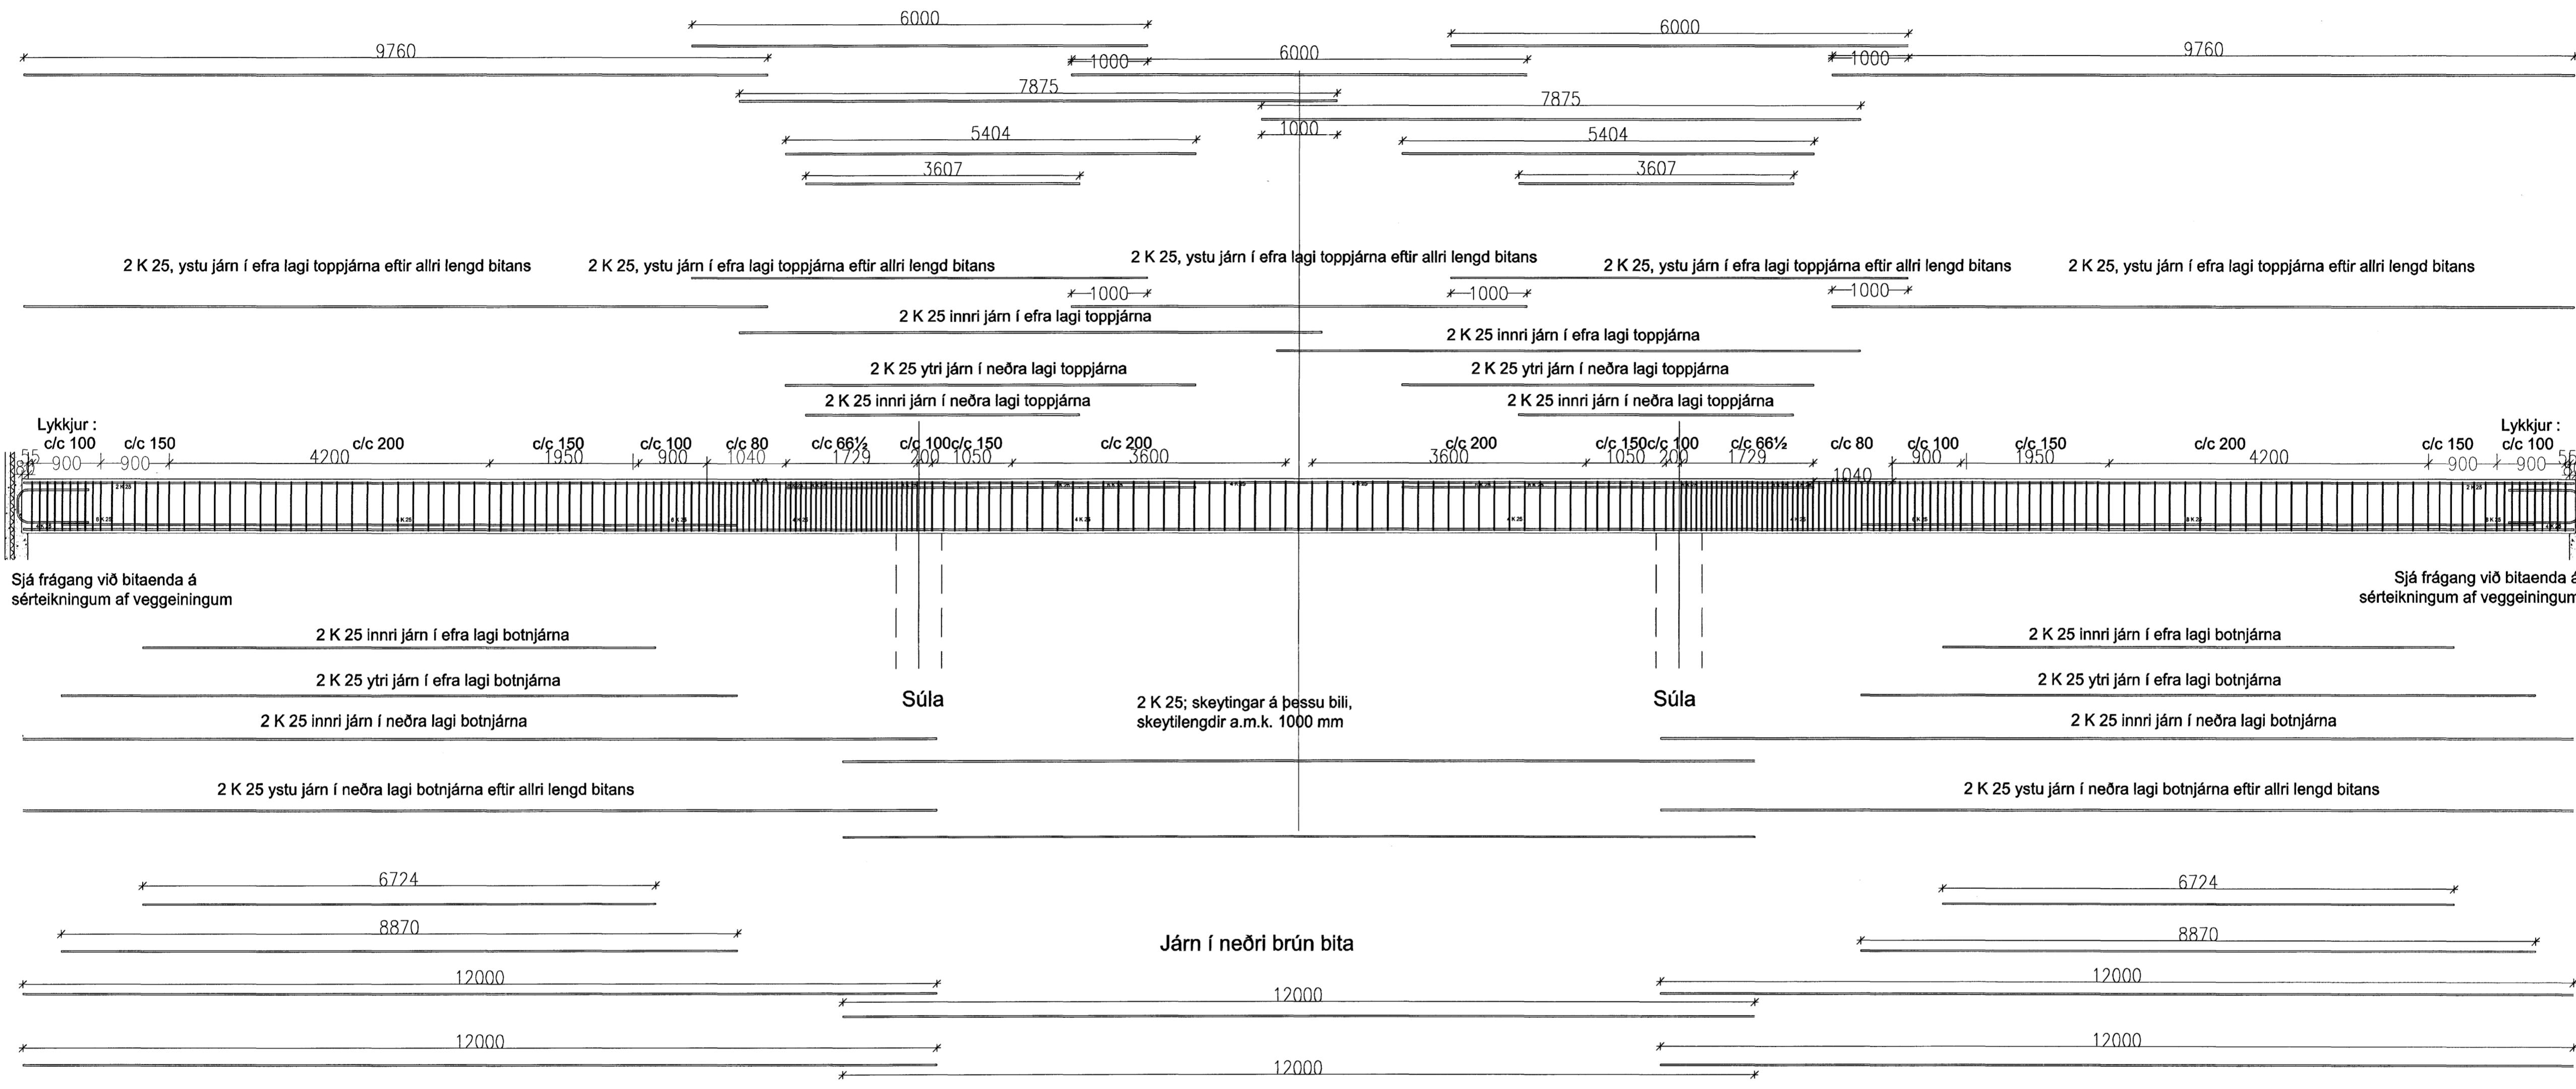

Nánar um staðsetningu járn á járnálista

Samþykkt þann  
05 JULI 2007  
Byggingfulltrúinn í Hafnarfirði  
F.P.Sigurbjartur Halldórsson

Breytt 10. maí 2007

Verkfæðistofa	Halldórs Hannesson s. 5654355
Norðurhella 13 Hafnarfirði	Gunnarssundi 10 Hafnarfirði
Biti undir plötum	Mkv. 1 : 50
	Teiknað H.H.
	Kl. hörnuðar 141139-2159
Verk: Norðurhella 13	Breytt 10. maí 2007
	Dags.: 25. mars 2007