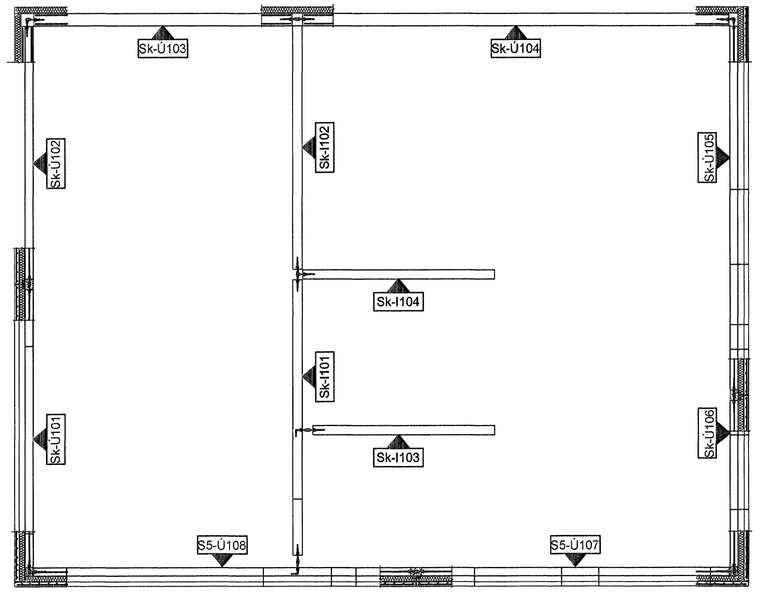

EININGAR 1.HÆÐ, GRUNNMYND 1:50

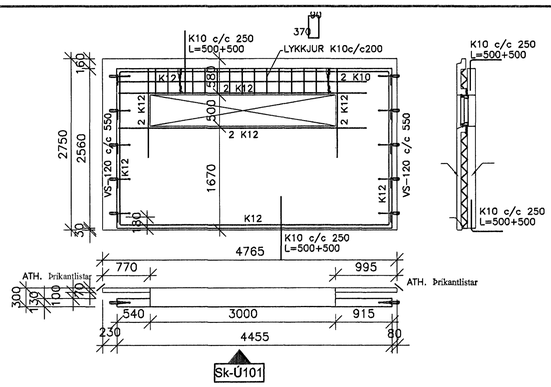

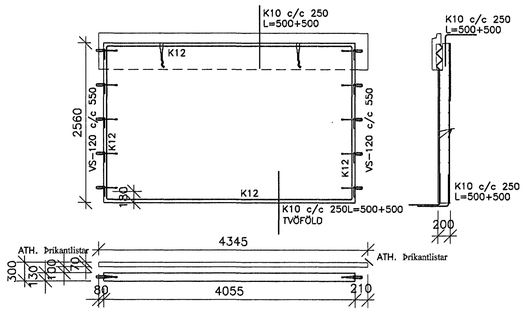

DAGS:	NR:	BREYTINGAR:	SAMÞ:

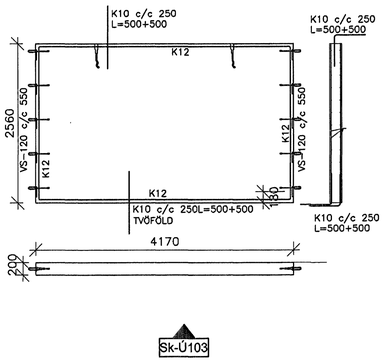

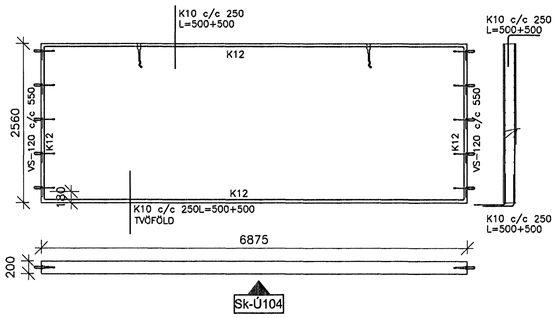

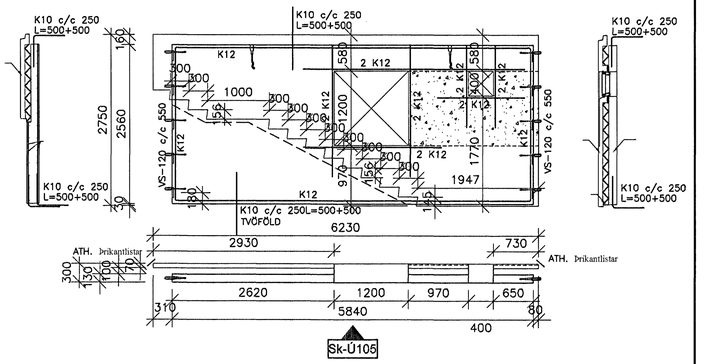

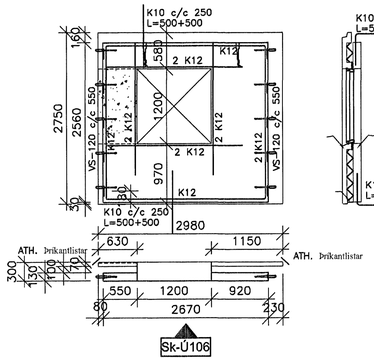

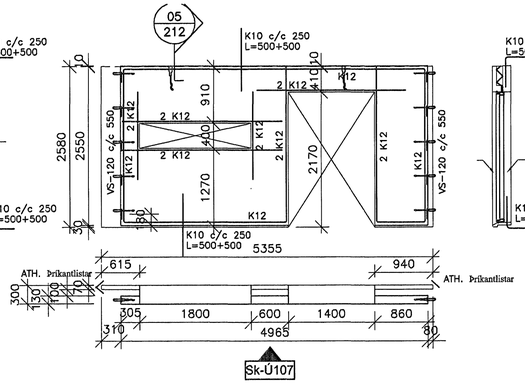

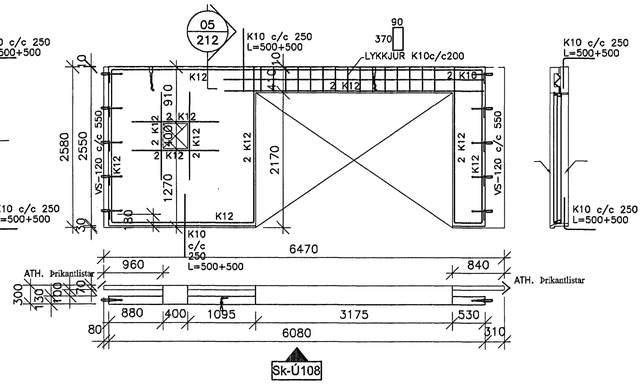

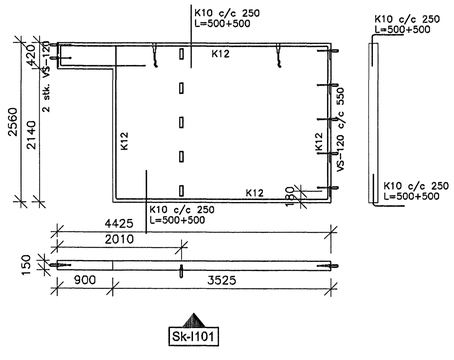

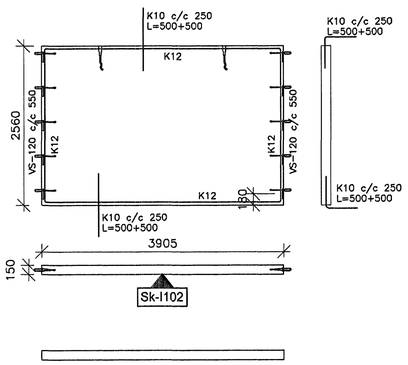

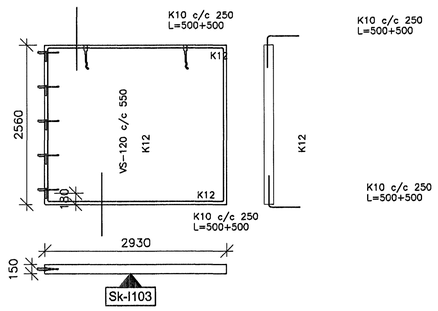

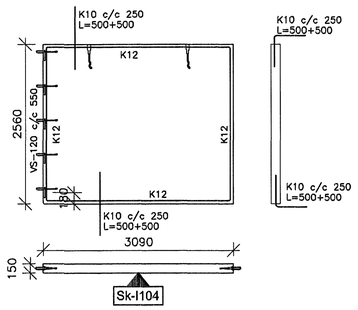

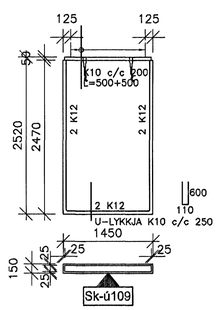

JÁRNBENDING Í EININGAR

Í VEÐURKÁPU KEMUR BENDINET K189 MEÐ K10 VIÐ ALLAR BRÚNIR OG GÖT.
Í BURÐARHLUTA KEMUR BENDINET K257 OG K12 VIÐ ALLAR BRÚNIR OG 2 K12 VIÐ GLUGGA OG GÖT.
Í ÚTVEGGJAEININGAR (ÞYKKT 200 mm) SEM ERU EKKI MEÐ VEÐURKÁPU KEMUR TVÖFÖLD GRIND K10 c/c200.
Í INNVEGGJAEININGAR (ÞYKKT 150 mm) KEMUR BENDINET K257.

INNFELLING Í VEÐURKÁPU 16 MM

SKÝRINGAR SJÁ TEIKN. NR. 200

Samþykkt þann
03 JULI 2007
Byggingfulltrúinn í Hafnarfirði
F.h.Sigurbjartur Halldórsson

0 500 1000 1500 2000
1:20 mm

0 1000 2000 3000 4000 5000
1:50 mm

VERKFRÆÐIÞJÓNUSTAN EHF
GRENSÁSVEGUR 3 · 108 REYKJAVÍK · SÍMI: 520 9960 · NETFANG: jong@teiknik.is ghon@teiknik.is

NÝTT VERK/B: SKÓGARÁS 20 HAFNARFJÖRÐUR	VERKNÚMER: 07.32	DAGS: 12.06.07	
	HÚSAGERÐ: STEYPT HÚS	ÚTGÁFUNR.: 211	
NÝTT TEIKNING/A: BURÐARVIRKI: EININGAR 1.HÆÐ GRUNNMYND	SAMÞYKKT: Jón Guðmundsson 280255-4329	ÚTGÁFA: FRUMÚTGÁFA	
		MÆLIKV.: 1:20/1:50	
HANNAÐ: GH TEIKNAÐ: GH MÆLT: ÚTFÆRÐ: JG	SAMÞYKKT:	TEIKN.NR.: 211	