

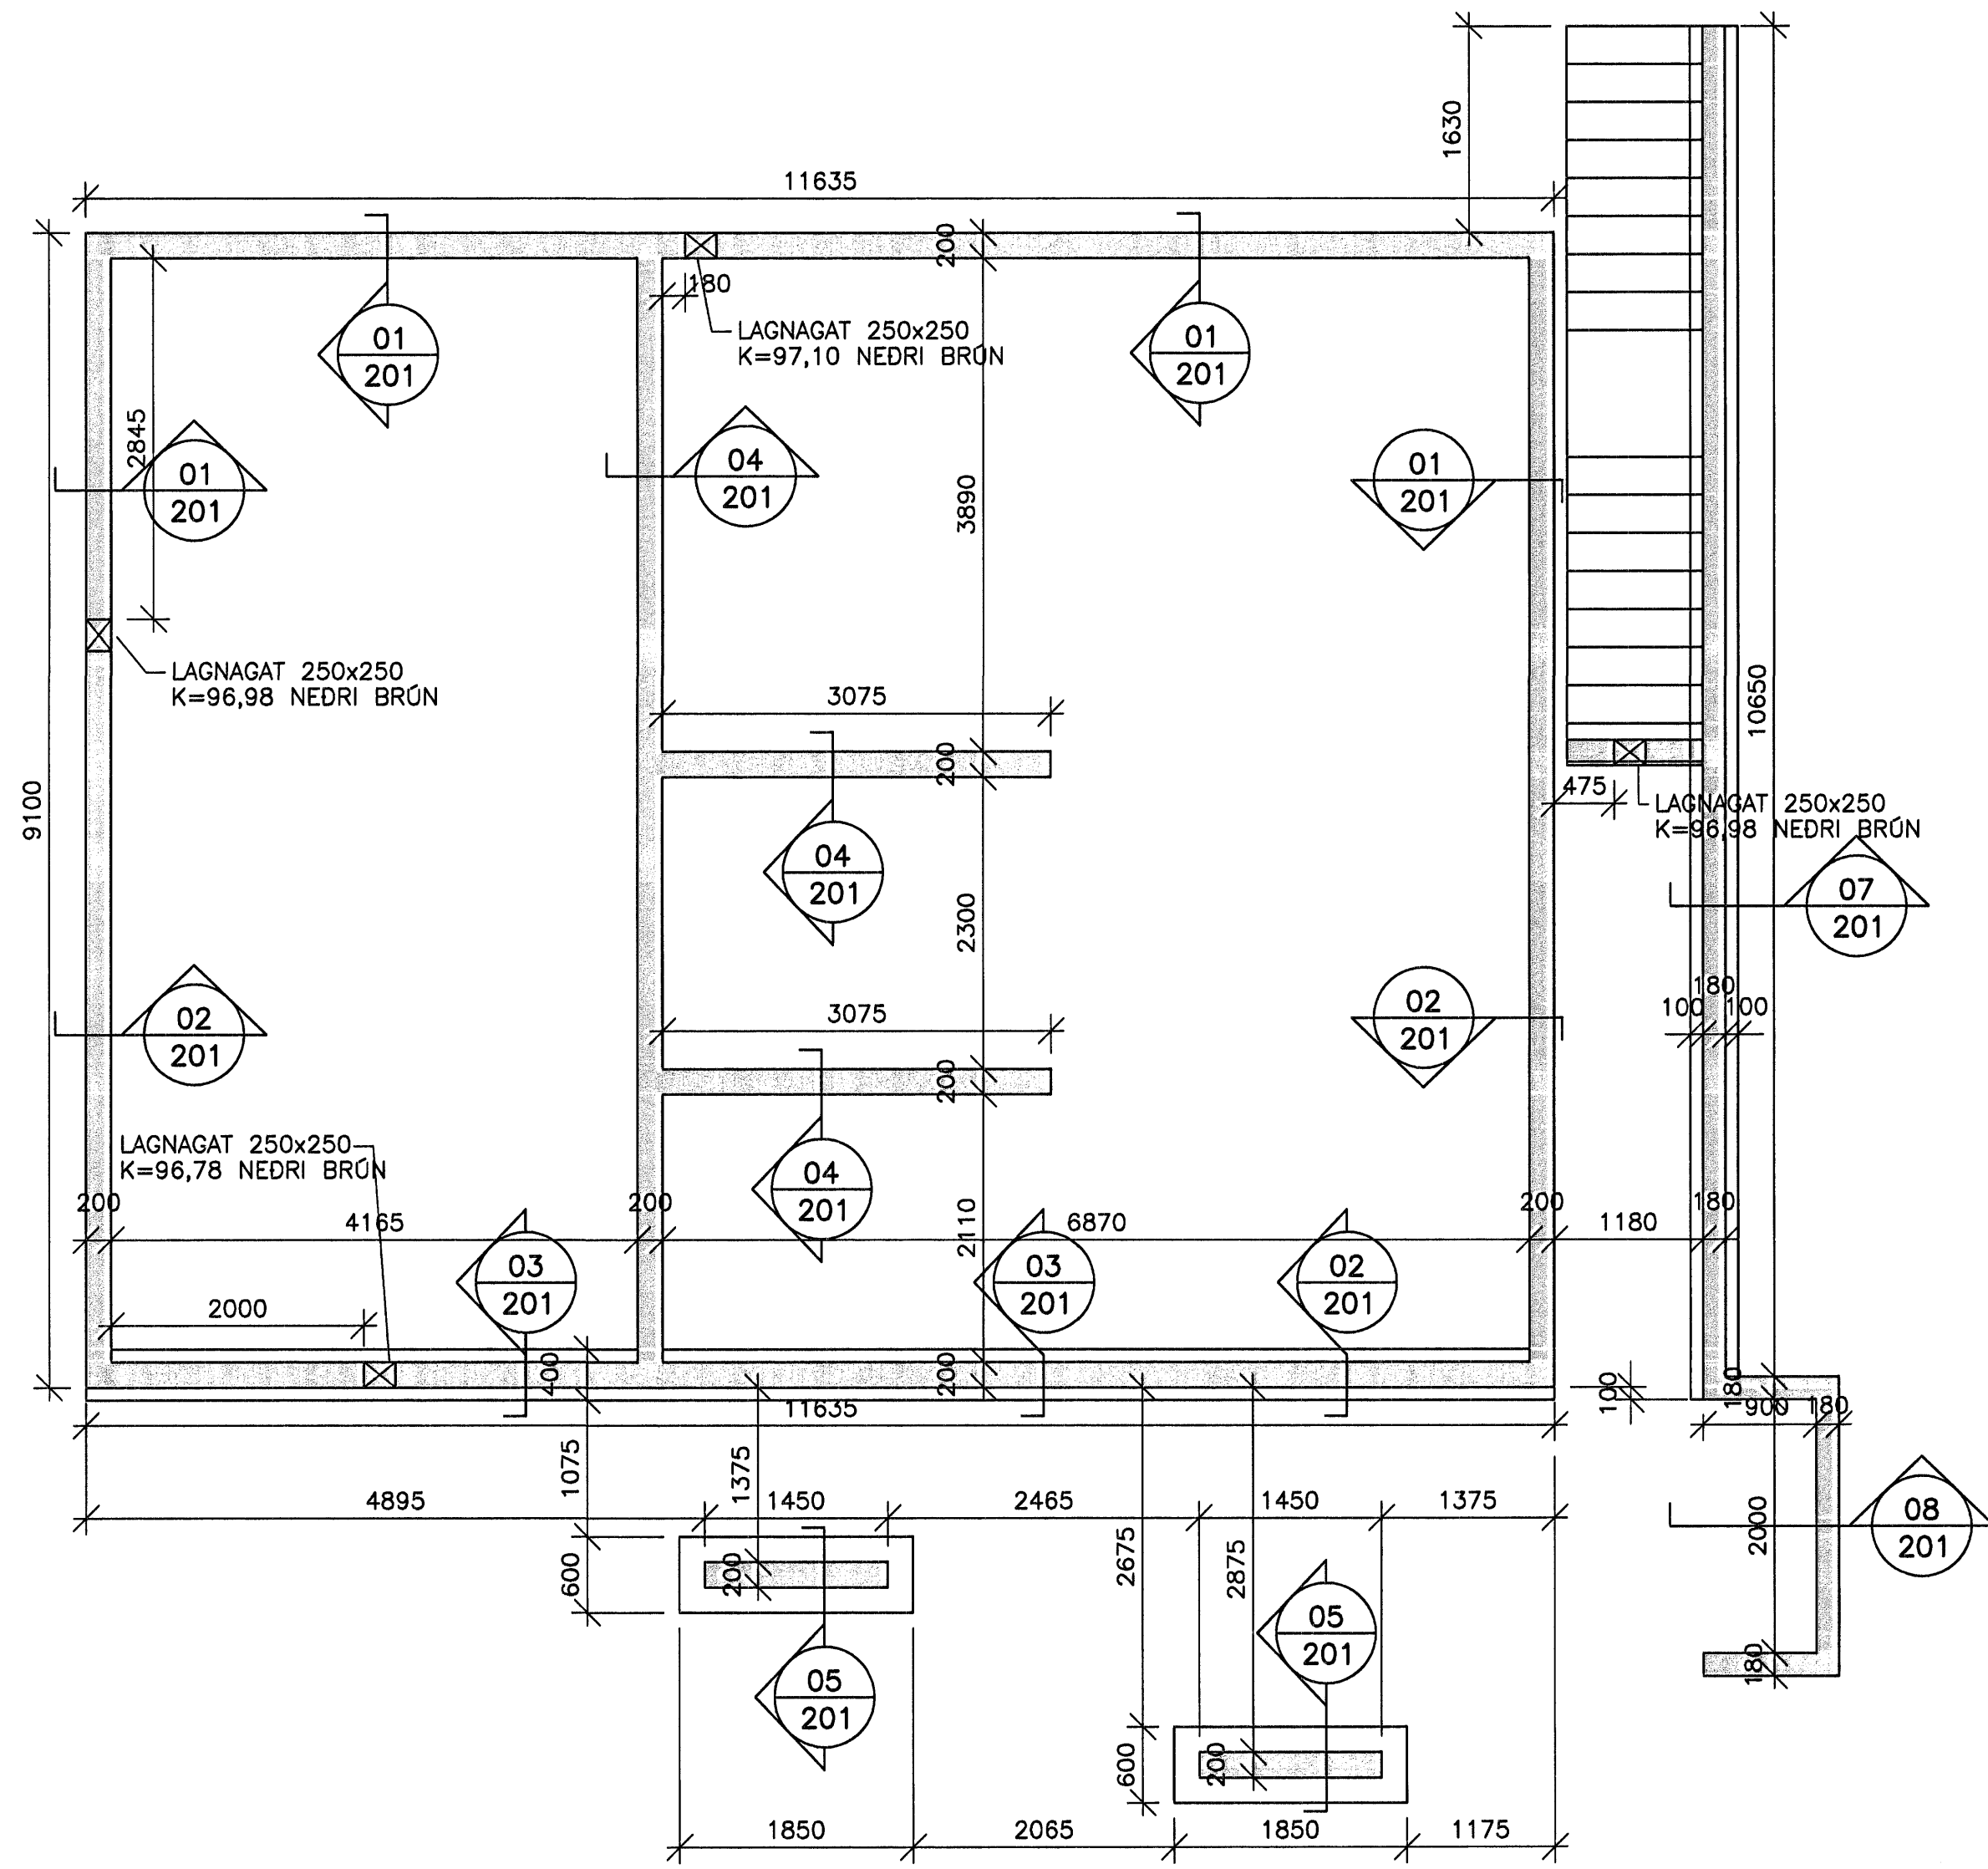
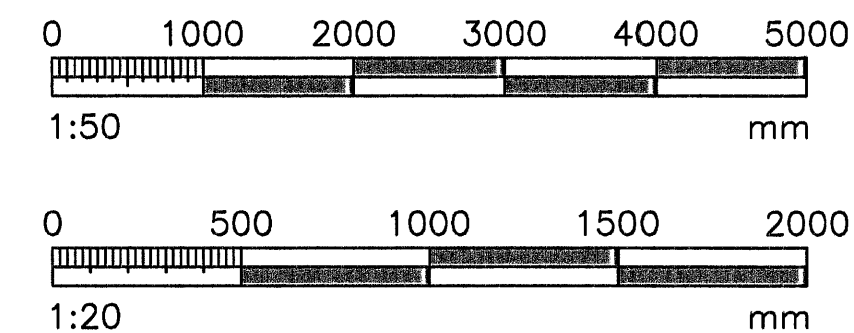
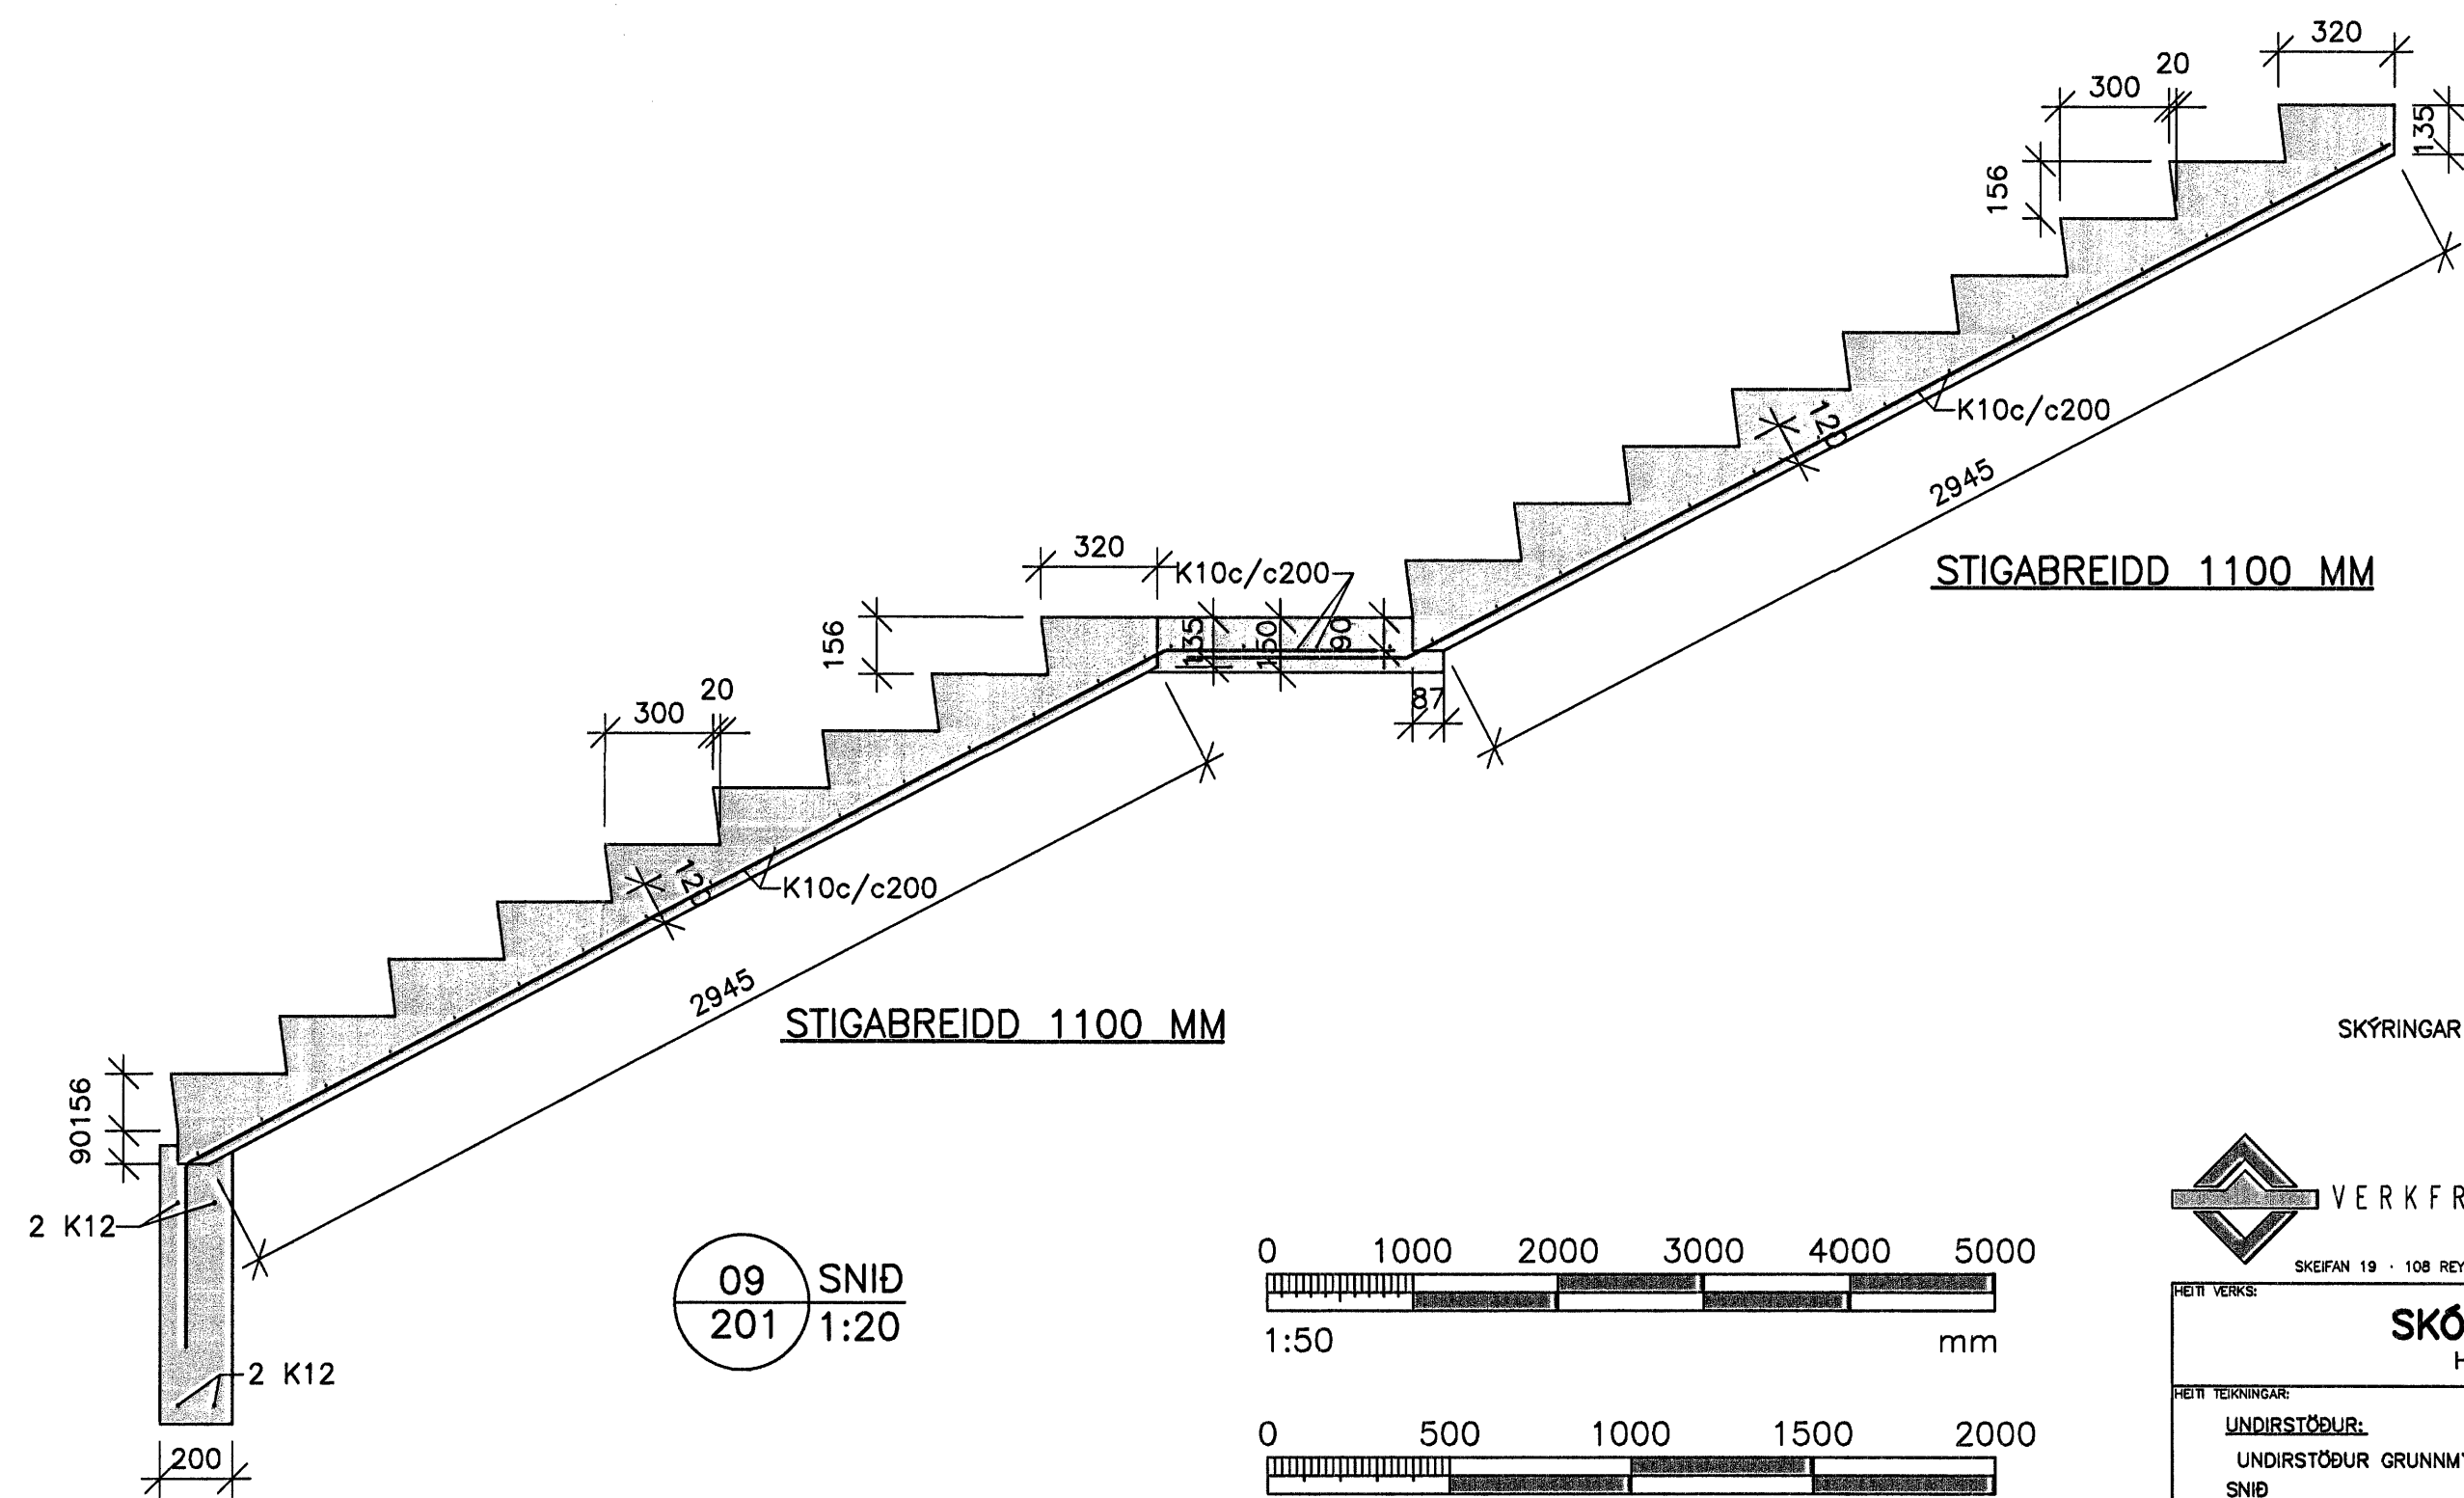
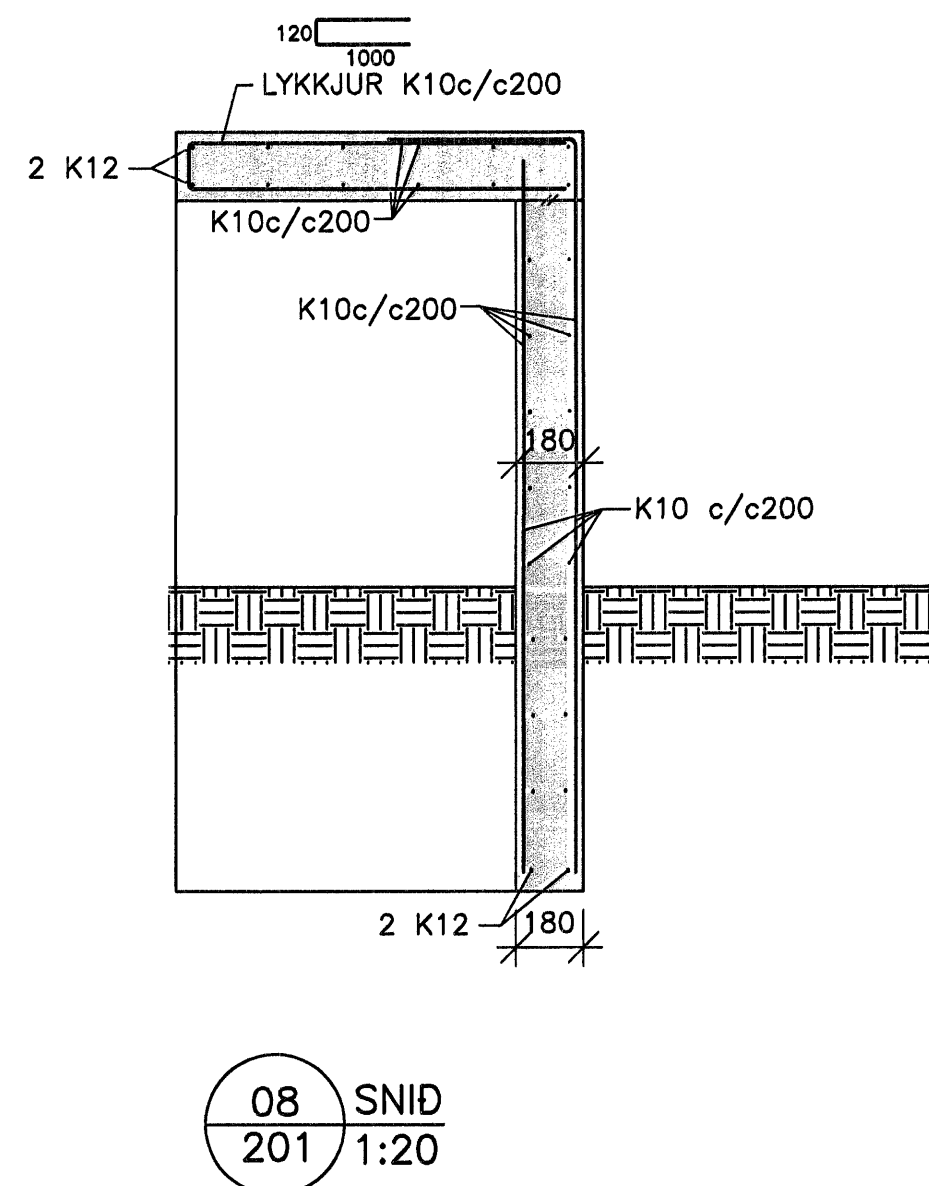
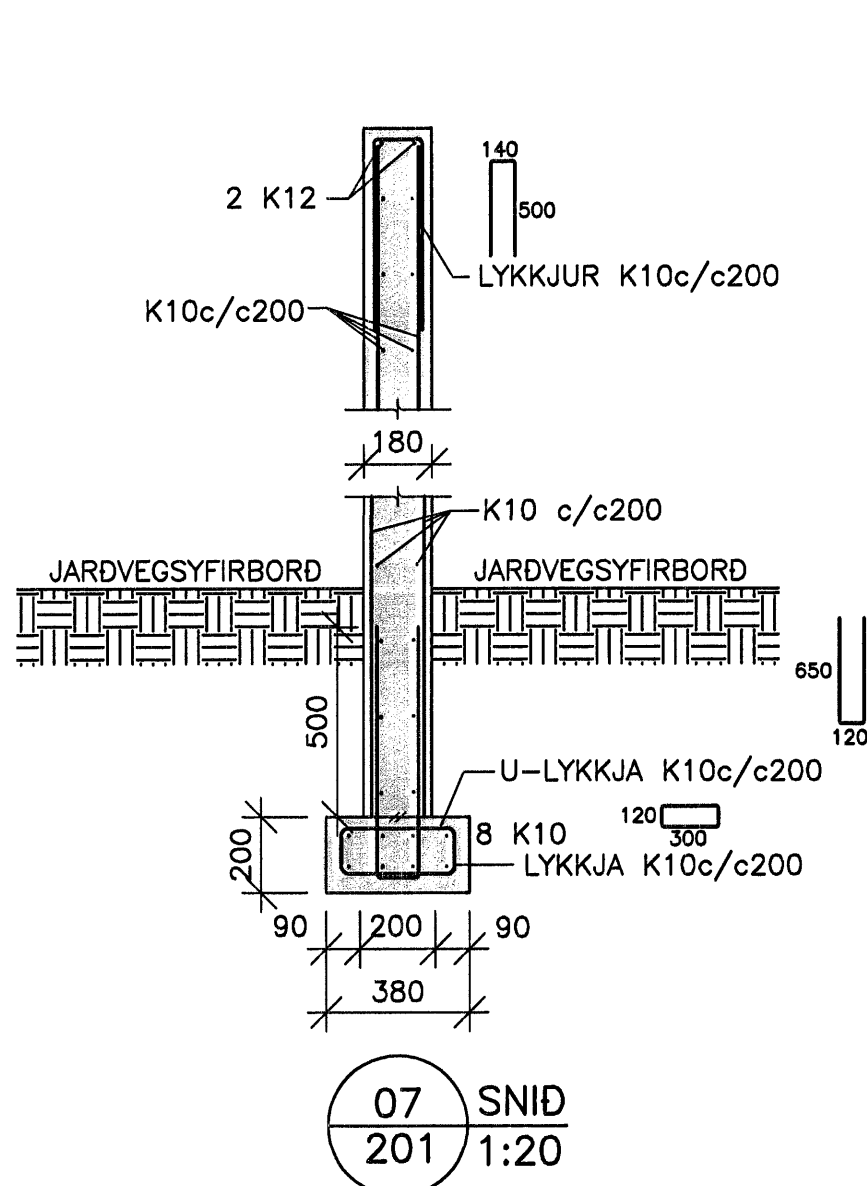
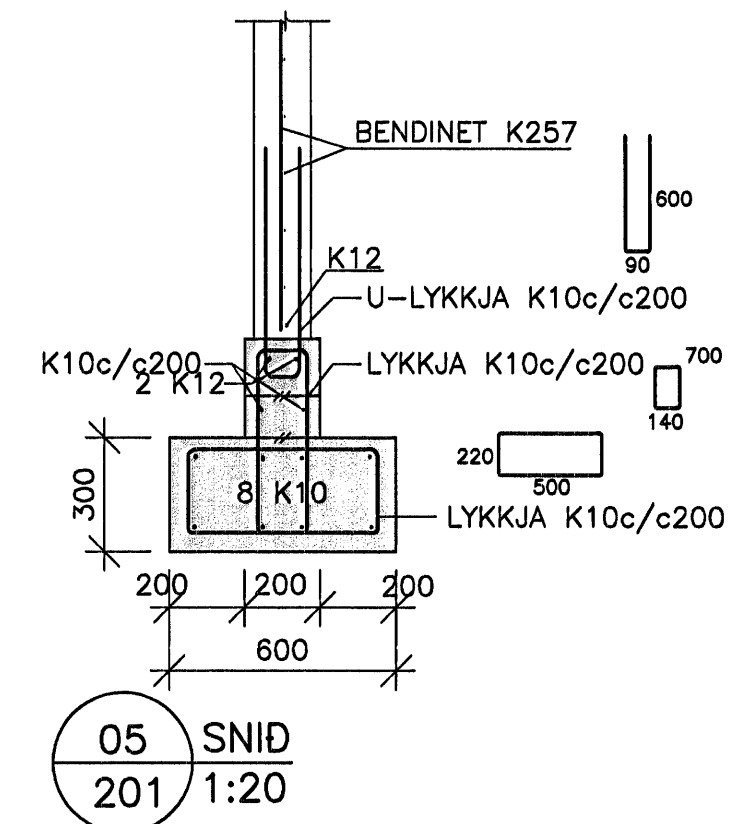
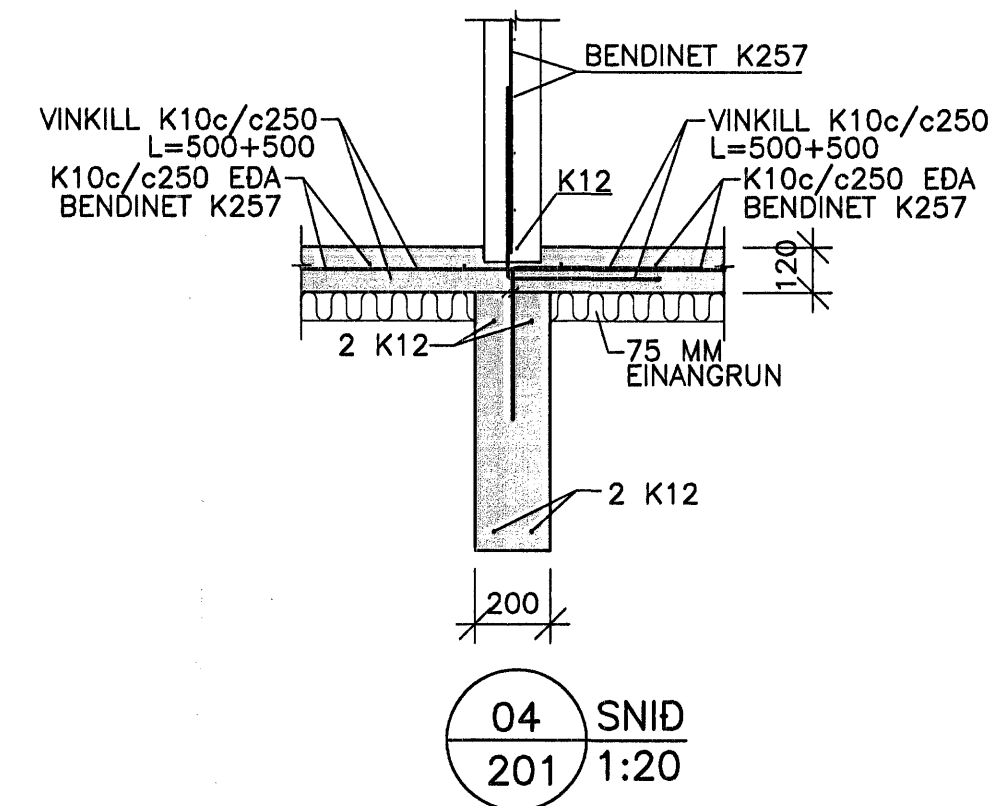
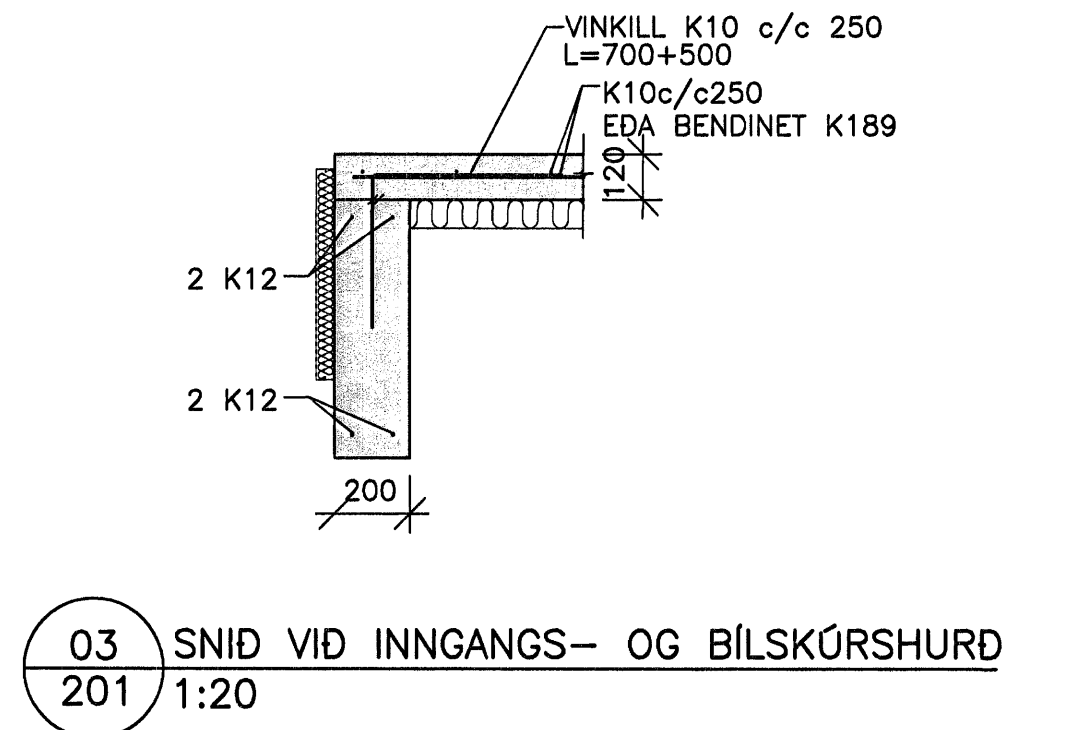


DAGS	NR.	BREYTINGAR	SAMB.

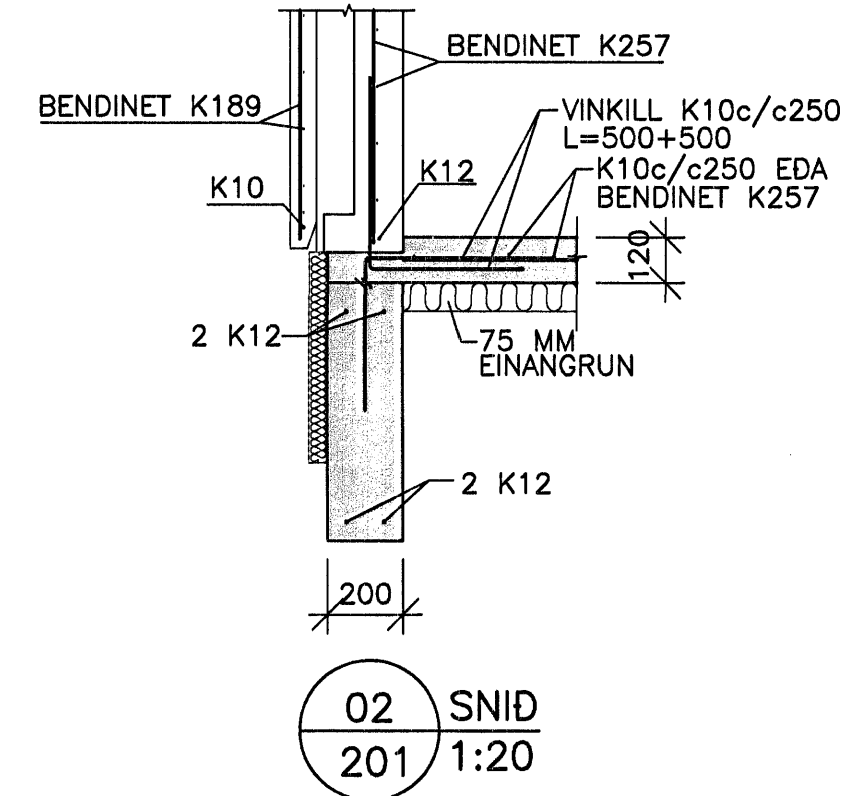

SÖKKULL GRUNNMYND. 1:50

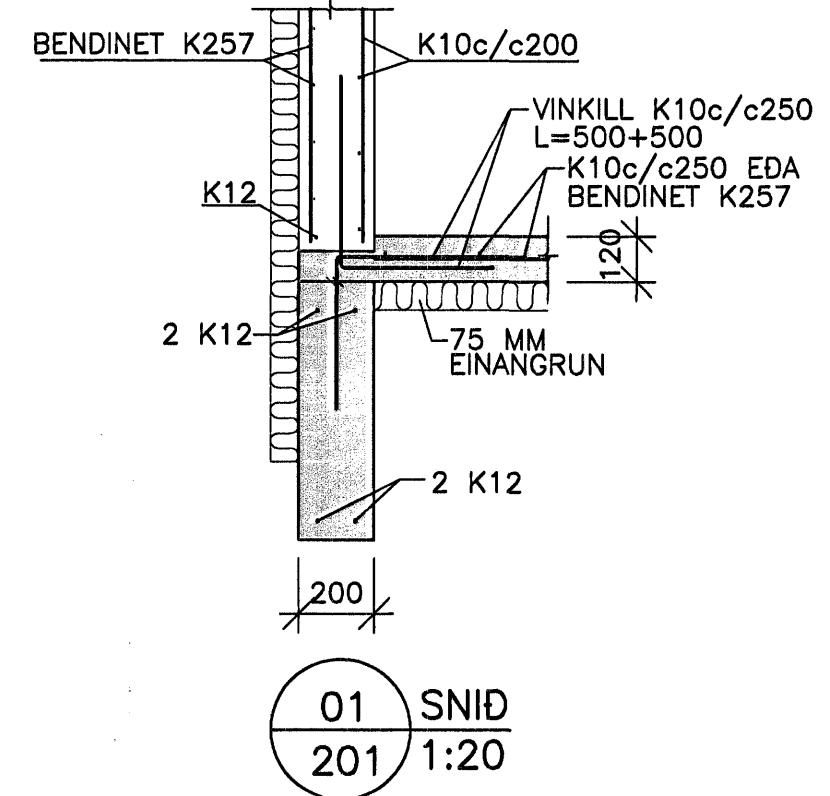

VERKFRÆÐIÞJÓNUSTAN EHF

SKEFAN 19 - 108 REYKJAVÍK - Sími 517 9050 - Netfang: jng@starkit.is, ghr@starkit.is	VERKGAÐI: 07.32	DAGS: 12.05.2007
SKÓGARÁS 20 HAFNARFIRÐI	POSIAÐI: EINBLISHGS	REYKJAVÍK: 201
UNDIRSTÖÐUR: UNDIRSTÖÐUR GRUNNMYND	SAMPRYKT: Jón Guðmundsson 280255-4329	STOFN: FRUMGÓTGÁFA
SNID	SKYRIR: 1:50/1:20	TEKNI: 201
DRÖGMAÐ: GH	LEIÐAÐI: RR	MYNKAÐI: JG

Sambýkt þann
03 JULI 2007
Byggingfulltrúinn í Hafnarfirði
F.h. Sigurbjartur Halldórsson

Crilín