



1
21/001

Grunnmynd svala, 2. hæð
1: 20

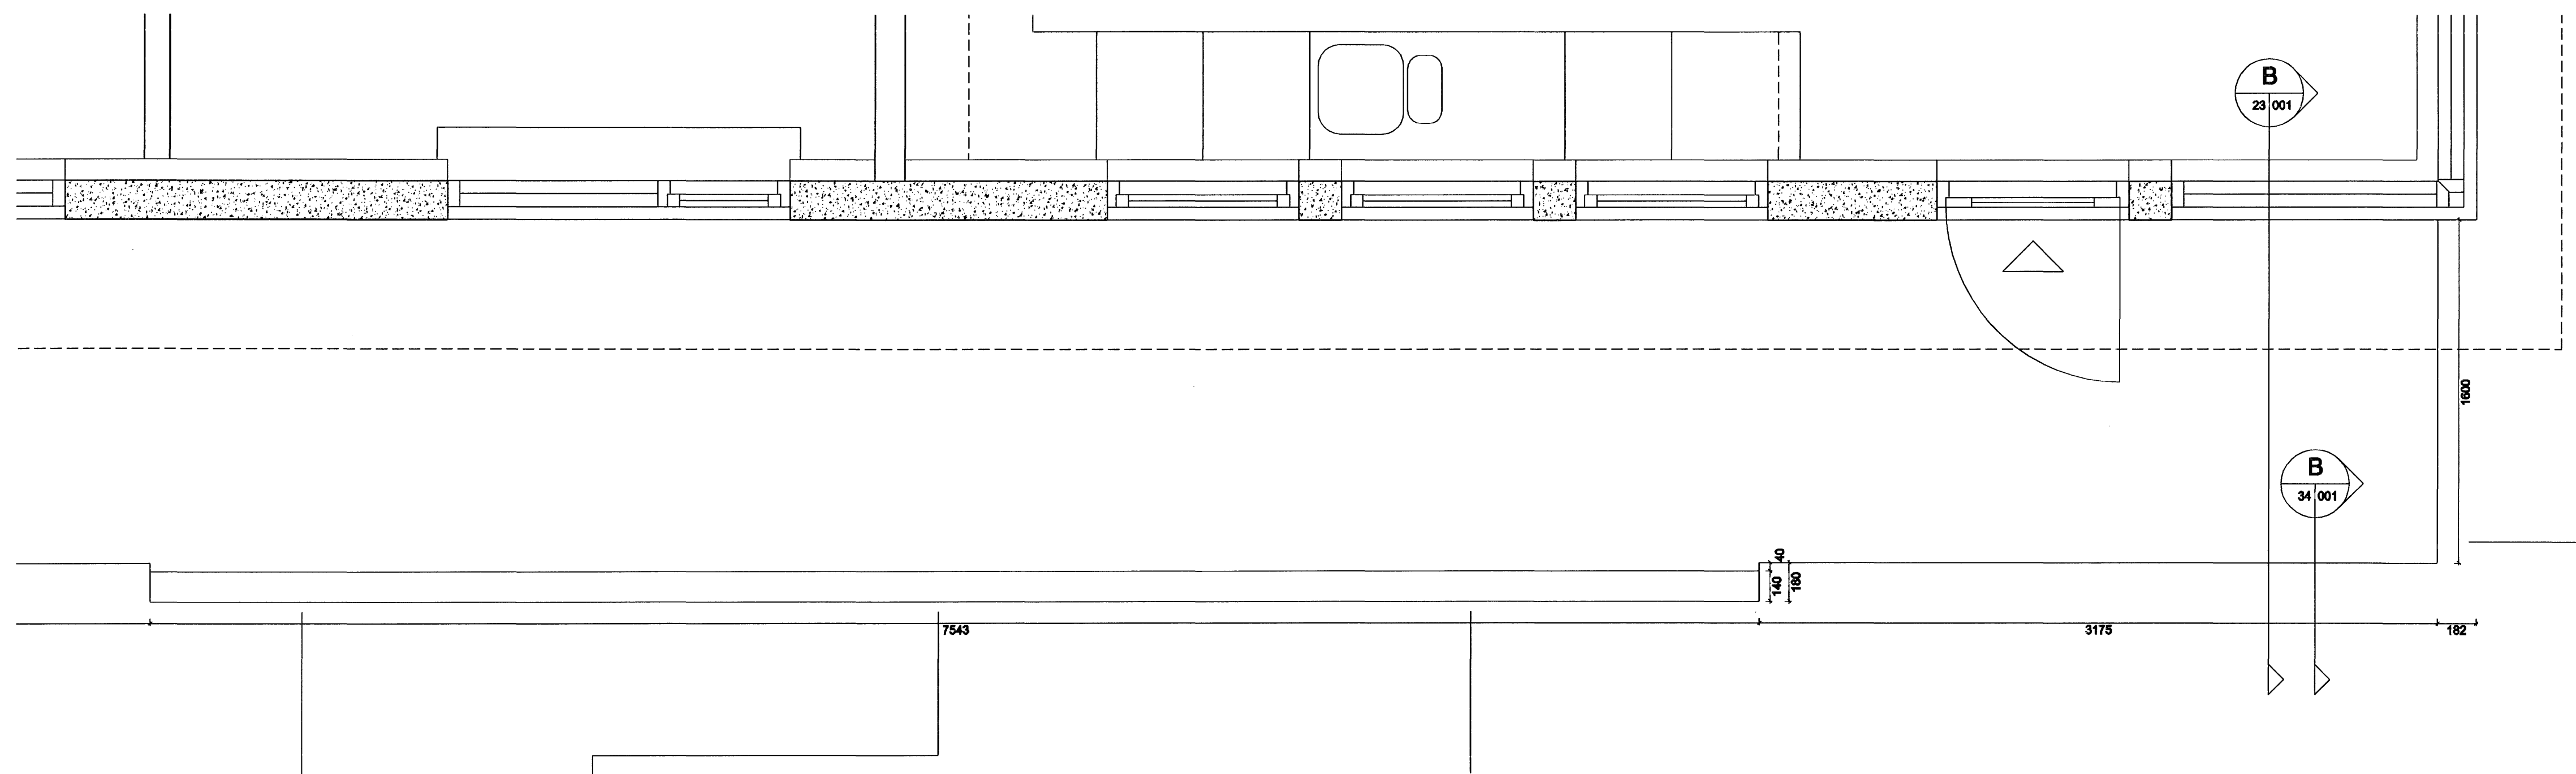


2
21/001

Grunnmynd svala, 2. hæð
1: 20

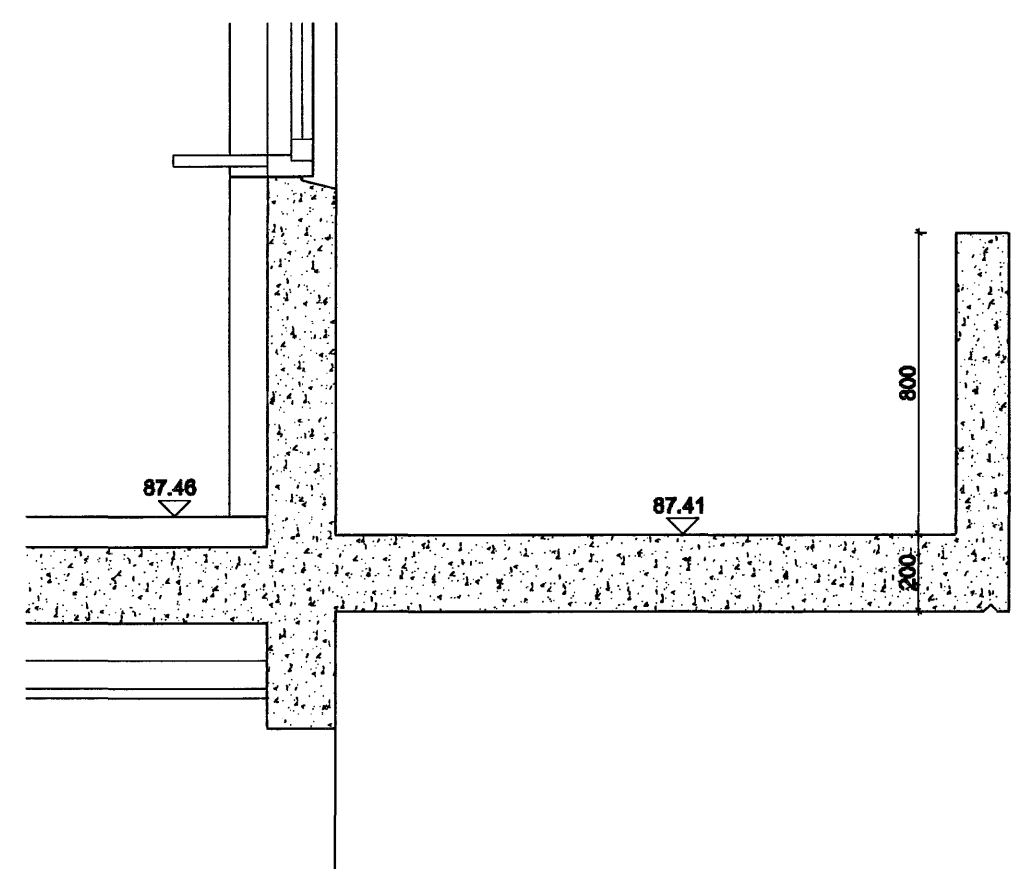

A
23/001
Skurður A
1: 20

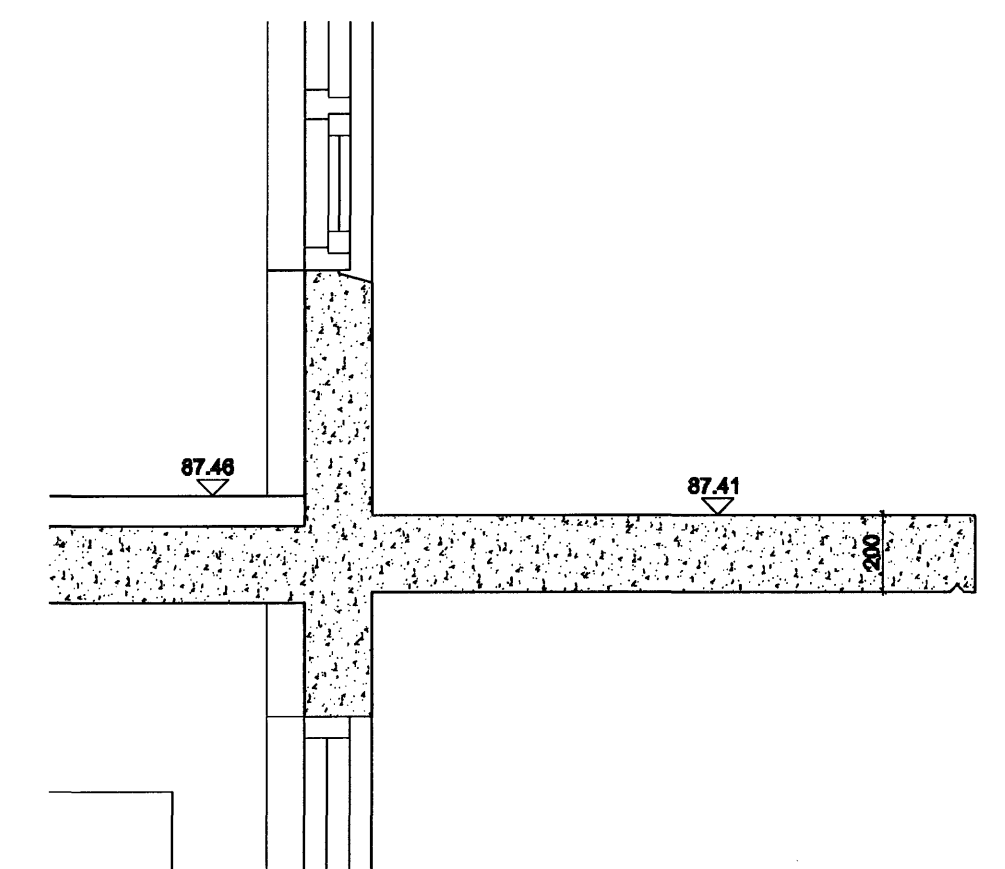

B
23/001
Skurður B
1: 20

Samþykkt þann
06 JULI 2007
Byggingfulltrúinn í Hafnarfirði
F.h. Sigurbjartur Halldórsson

Öl máli athuglet á staðnum

Árni Þór Helgason, arkitekt FSSA
Vesturbraut 9, 220 Hafnarfjörður
Símar: 565 7872/898 5338 Fax: 565 7872
Nett: husalist@silmet.is
Kl. 030765-3408

Hlíðarás 45

Svalir Mællkv (A1): 1: 20

Teikn nr. 23 - 001
Nr. x af x

Árni Þór Helgason Dags. 22. maí 2007