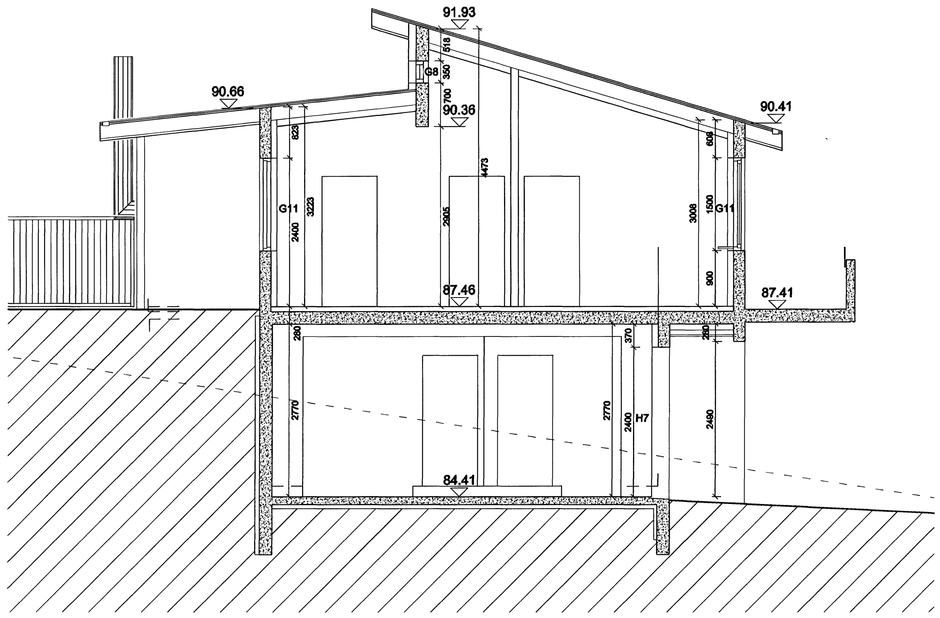

A
21 001
21 002

Skurður A
1: 50

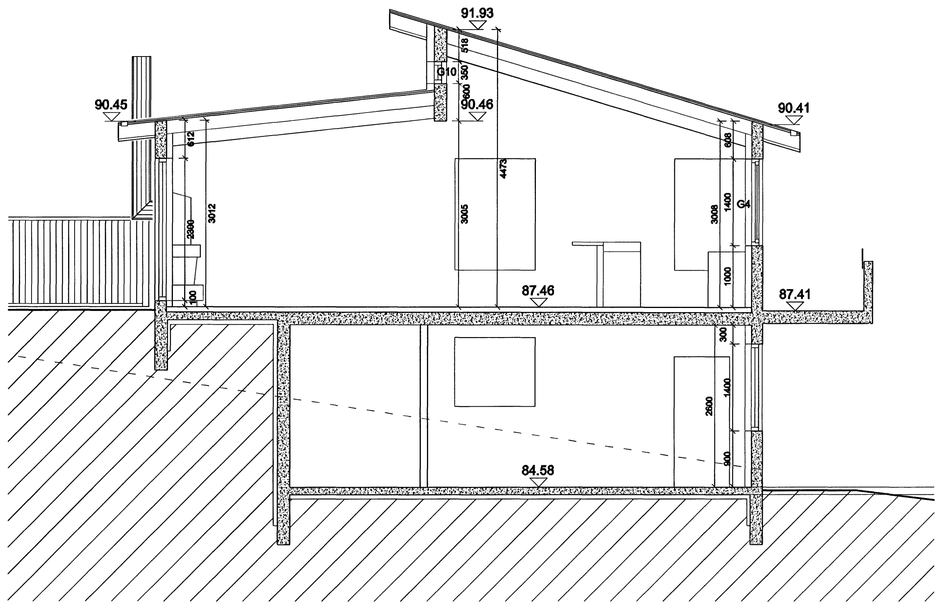

C
21 001
21 002

Skurður C
1: 50

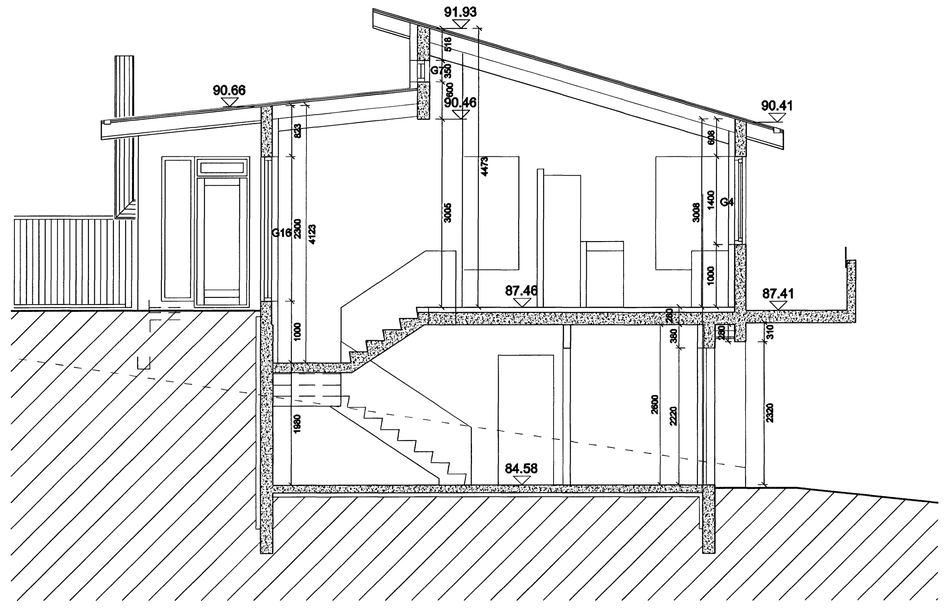

B
21 001
21 002

Skurður B
1: 50

Samþykkt þann
06 JULI 2007
Byggingfulltrúinn í Hafnarfirði
F.h.Sigurbjartur Halldórsson

Árni Þór Helgason, arkitekt FSSA
Vesturbraut 9, 220 Hafnarfjörður
Símar: 565 7872/898 5338 Fax: 565 7872
Netf: husalist@simnet.is
Kt. 030755-3409

Hlíðarás 45

Skurður A, B og C

Mælikv (A1): 1: 50

Teikn nr. 21 - 003
Nr. x af x

Dags. 22. maí 2007