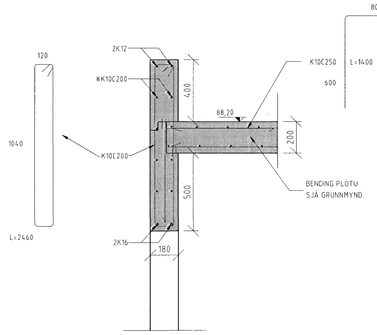

SNIÐ A-A 1:20

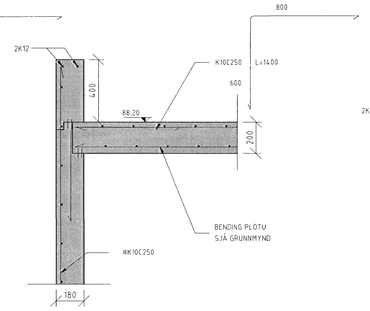

SNIÐ B-B 1:20

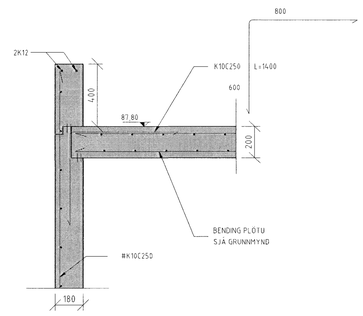

SNIÐ C-C 1:20

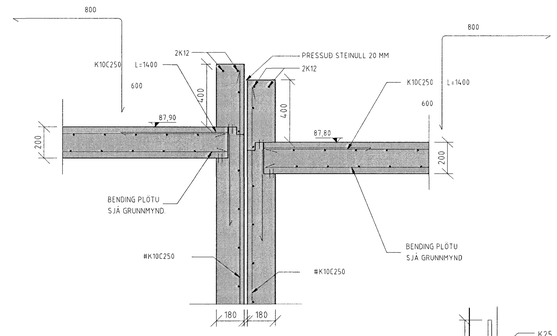

SNIÐ D-D 1:20

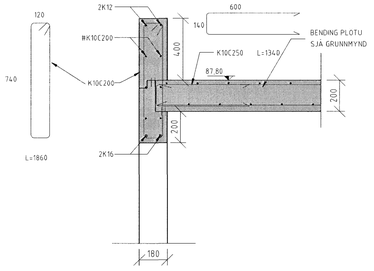

SNIÐ E-E 1:20

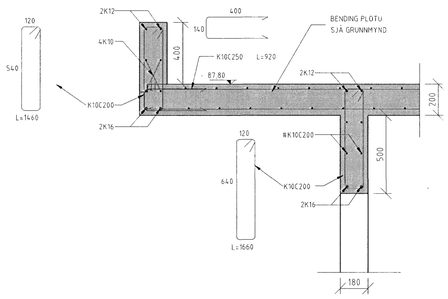

SNIÐ F-F 1:20

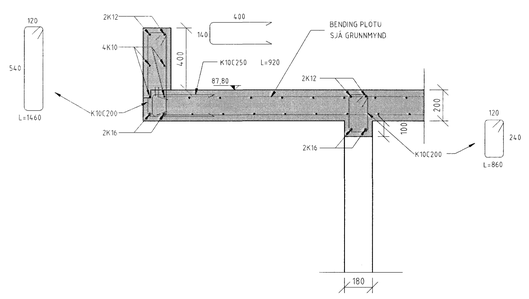

SNIÐ G-G 1:20

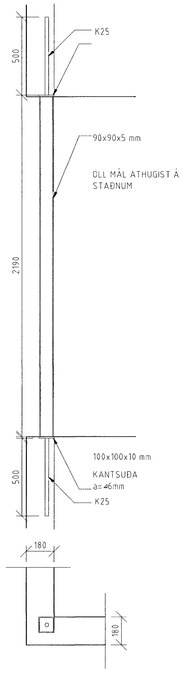

GLUGGASÚLA 1:20

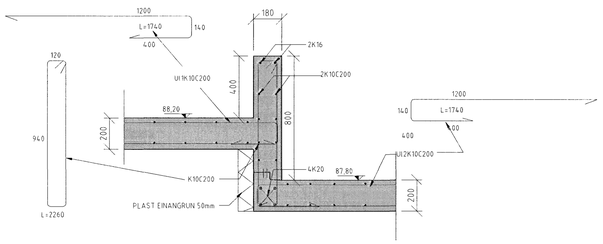

SNIÐ H-H 1:20

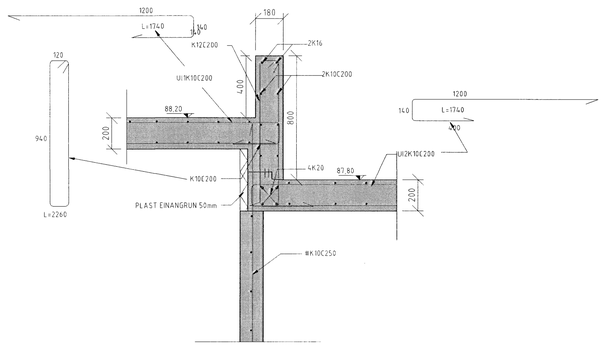

SNIÐ I-I 1:20

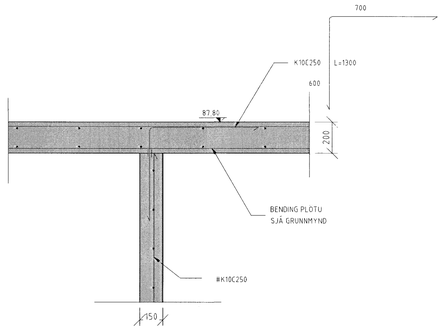

SNIÐ J-J 1:20

SNIÐ Í PLÖTU Á EFRI HÆÐ 1:20
HLÍÐARÁS 1

Samþykkt þann
09 JULI 2007
Byggingafulltrúinn í Hafnarfirði
F.h.Sigurbjartur Halldórsson

Sigrún Ólafs

Tilvísun:	Heiti teikningar:

X				
8				
7				
6				
5				
4				
3				
2				
1				
Br.	Dags.:	Af.	Sam.	Breyting:

Vignir Jónsson Byggingatæknifræðingur
Skipasundi 47 104-Reykjavík
Sími: 564-0224
e-mail:vignir1@solark.is

HLÍÐARÁS 1
HAFNAFJÖRÐUR
SNIÐ Í PLÖTU Á EFRI HÆÐ
A-A TIL J-J HÚS NR. 1

VERK NR 004	KVARÐI 1:20		BL NR 11
TEIKN NR 0024			
Hannað V.J.	Teikn V.J	Yfirf V.J	Undirskrift
Dags 02.05.2007			Samþykkt VIGNIR JÓNSSON
Kt 020561-4759			Breyting