


GRUNNMYND, PLATA YFIR EFRI HÆÐ 1:50
HLÍÐARÁS 3

GRUNNMYND, PLATA YFIR EFRI HÆÐ 1:50
HLÍÐARÁS 1

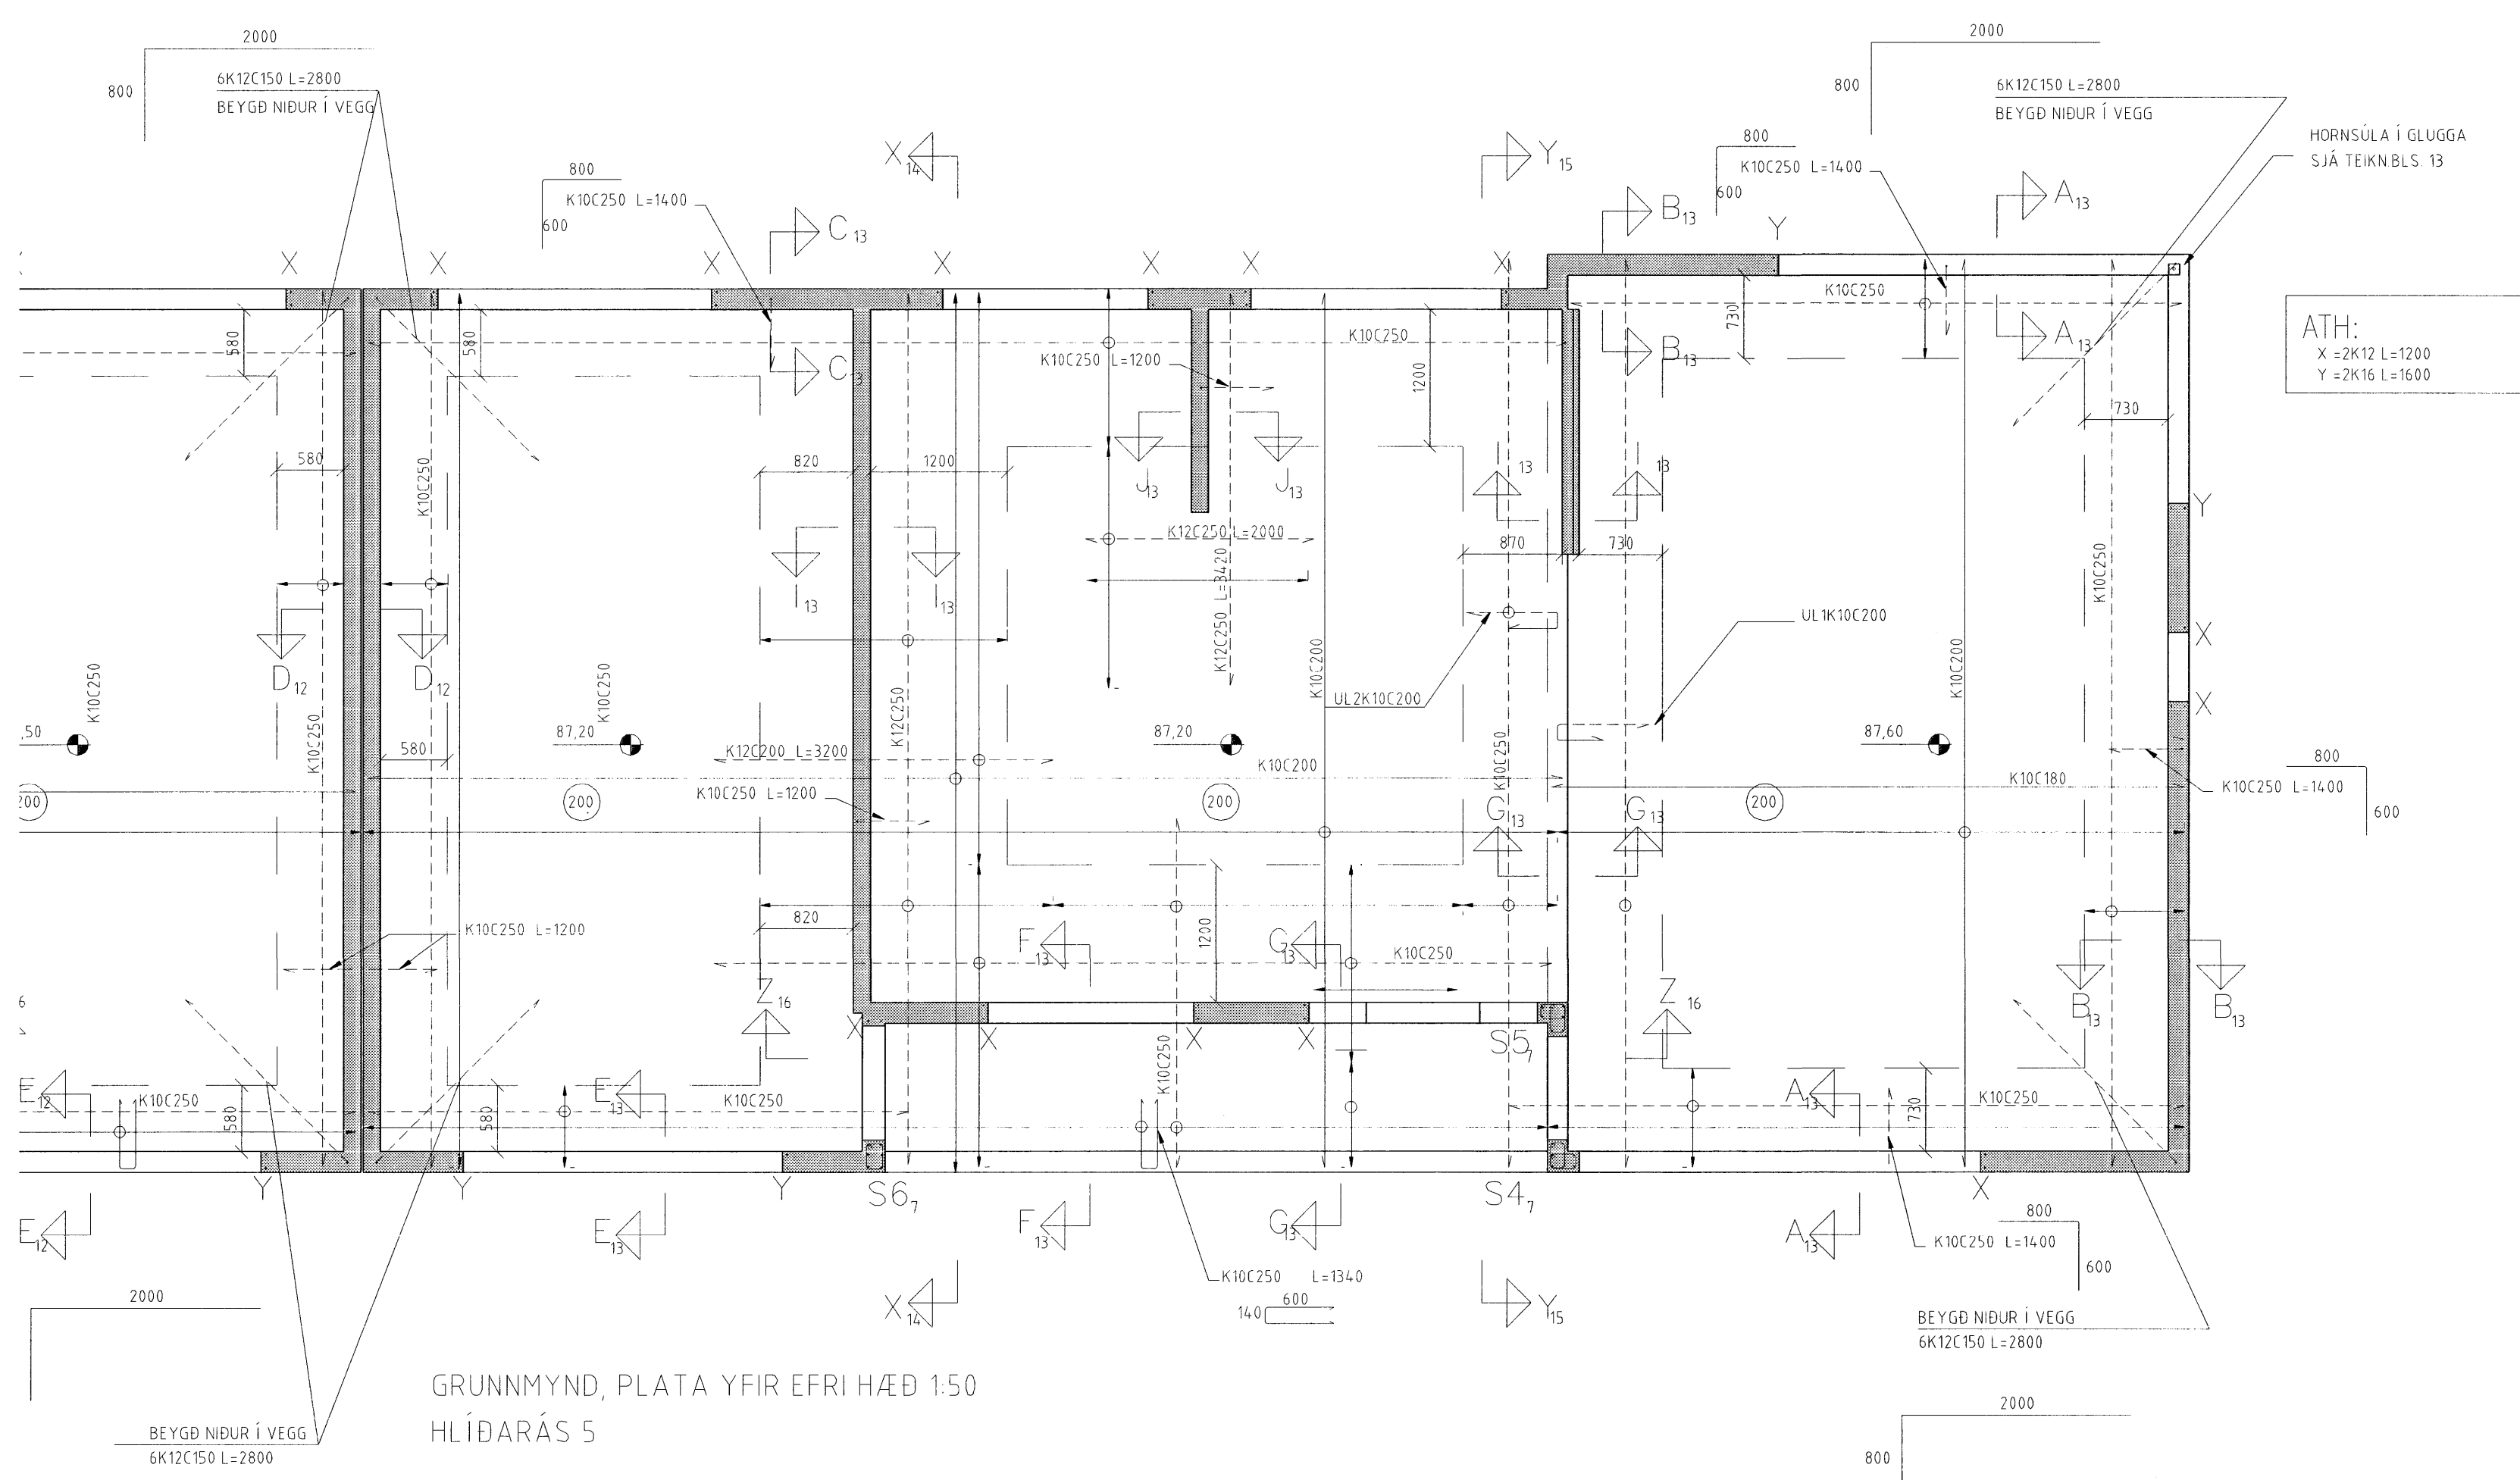

GRUNNMYND, PLATA YFIR EFRI HÆÐ 1:50
HLÍÐARÁS 5

Samþykkt þann
09 JULI 2007
Byggingufulltrúinn í Hafnarfirði
F.h. Sigurbjartur Halldórsson

Sigrún Ólaf

| | |
|-----------|---------------------------|
| Tilvísun: | Heiti teikningar: |
| X | |
| 8 | |
| 7 | |
| 6 | |
| 5 | |
| 4 | |
| 3 | |
| 2 | |
| 1 | |
| Br. | Dags.: Af. Sam. Breyting: |

Vignir Jónsson Byggingatæknifræðingur
Skipasundi 47 104-Reykjavík
Sími: 564-0224
e-mail: vignir1@solark.is

HLÍÐARÁS 1-5
HAFNAFJÖRÐUR
GRUNNMYND
PLATA YFIR EFRI HÆÐ

| | | | | | |
|----------|-------------|-------------|----------------|-------|------|
| VERK NR | 004 | KIVARÐ | | BL NR | 10 |
| TEKNI NR | 0024 | | 1:50 | | |
| Nafn | V.J. | Tekn | V.J. | Tími | V.J. |
| Dag | 02.05.2007 | Staðsetning | VIGNIR JÓNSSON | | |
| Bl. | 020561-4759 | Breyting | | | |