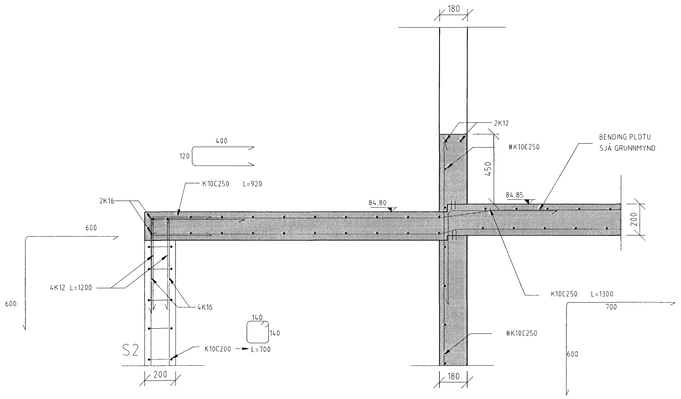

SNIÐ A-A 1:20

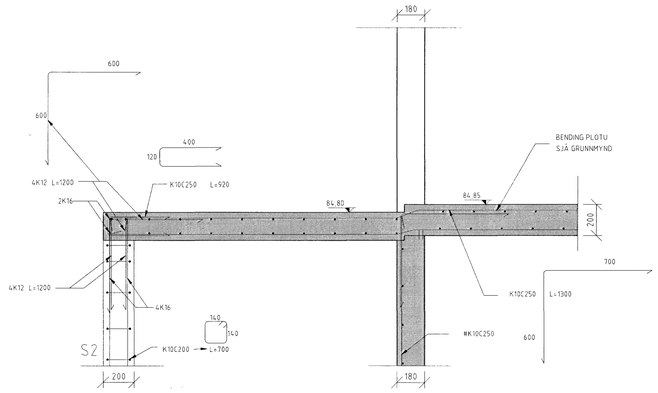

SNIÐ B-B 1:20

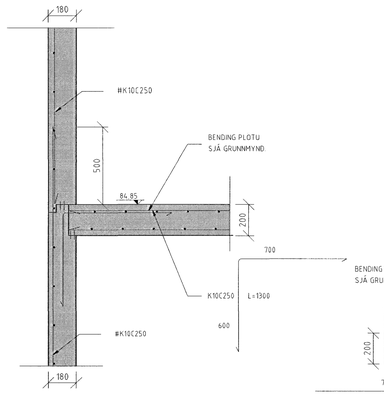

SNIÐ C-C 1:20

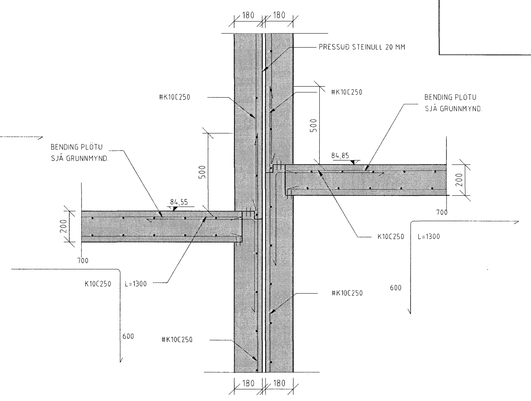

SNIÐ D-D 1:20

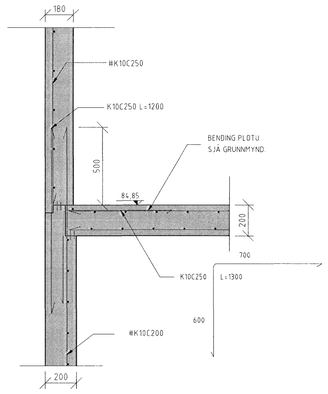

SNIÐ E-E 1:20

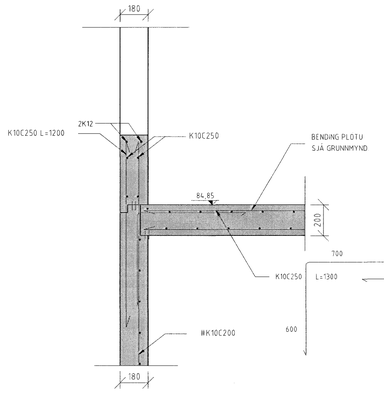

SNIÐ F-F 1:20

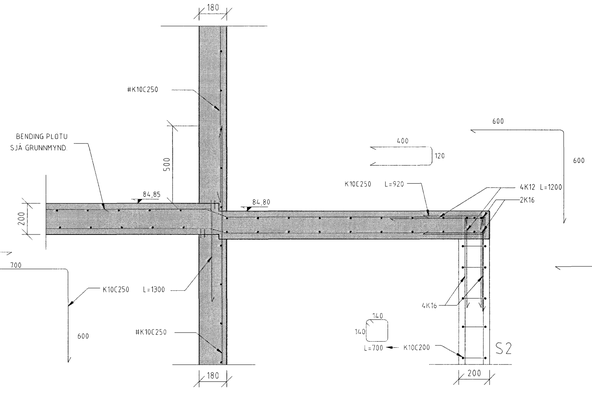

SNIÐ G-G 1:20

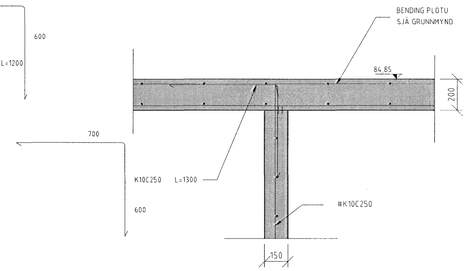

SNIÐ H-H 1:20

Samþykkt þann
09 JULI 2007
Byggingafulltrúinn í Hafnarfirði
F.h.Sigurbjartur Halldórsson

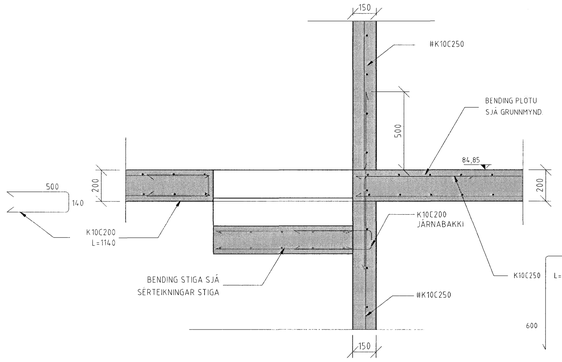

SNIÐ I-I 1:20

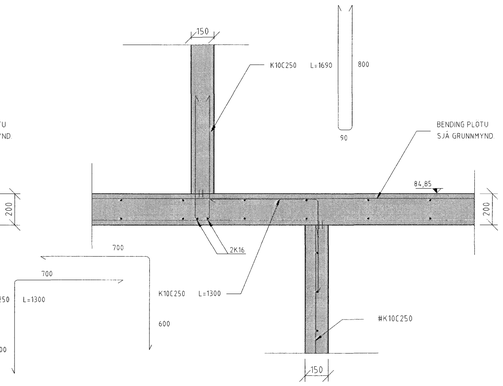

SNIÐ J-J 1:20

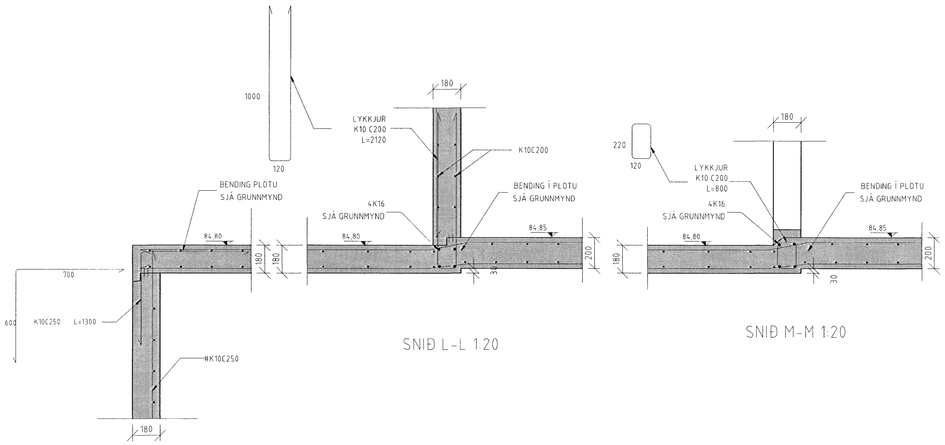

SNIÐ K-K 1:20

SNIÐ L-L 1:20

SNIÐ M-M 1:20

SNIÐ Í PLÖTU Á NEÐRI HÆÐ 1:20
HLÍÐARÁS 1

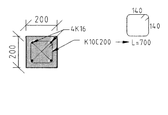

SÚLA S2 1:20

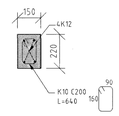

SÚLA S3 1:20

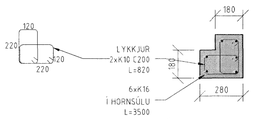

SÚLA S4 1:20

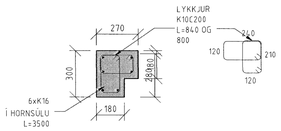

SÚLA S5 1:20

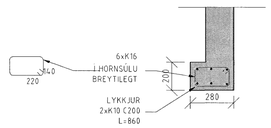

SÚLA S6 1:20

Sigrún Ída

Tilvísun:	Heiti teikningar:

Br.	Dags.:	Af.	Sam.	Breyting:
X				
8				
7				
6				
5				
4				
3				
2				
1				

Vignir Jónsson Byggingatæknifræðingur
Skipasundi 47 104-Reykjavík
Sími: 564-0224
e-mail:vignir1@solark.is

HLÍÐARÁS 1
HAFNAFJÖRÐUR

SNIÐ Í PLÖTA Á NEÐRI HÆÐ
SNIÐ A-A TIL M-M HÚS NR. 1
OG SÚLUSNIÐ

VERK NR 004	KVARÐI 1:20		BL NR 7
TEIKN NR 0024			
Hannað V.J.	Teikn. V.J	Yfirf. V.J	Undirskrift
Dags 02.05.2007			Samþykkt VIGNIR JÓNSSON
Kt 020561-4759			Breyting