


GRUNNMYND, PLATA YFIR NEDRI HÆÐ 1:50
HLÍÐARÁS 3

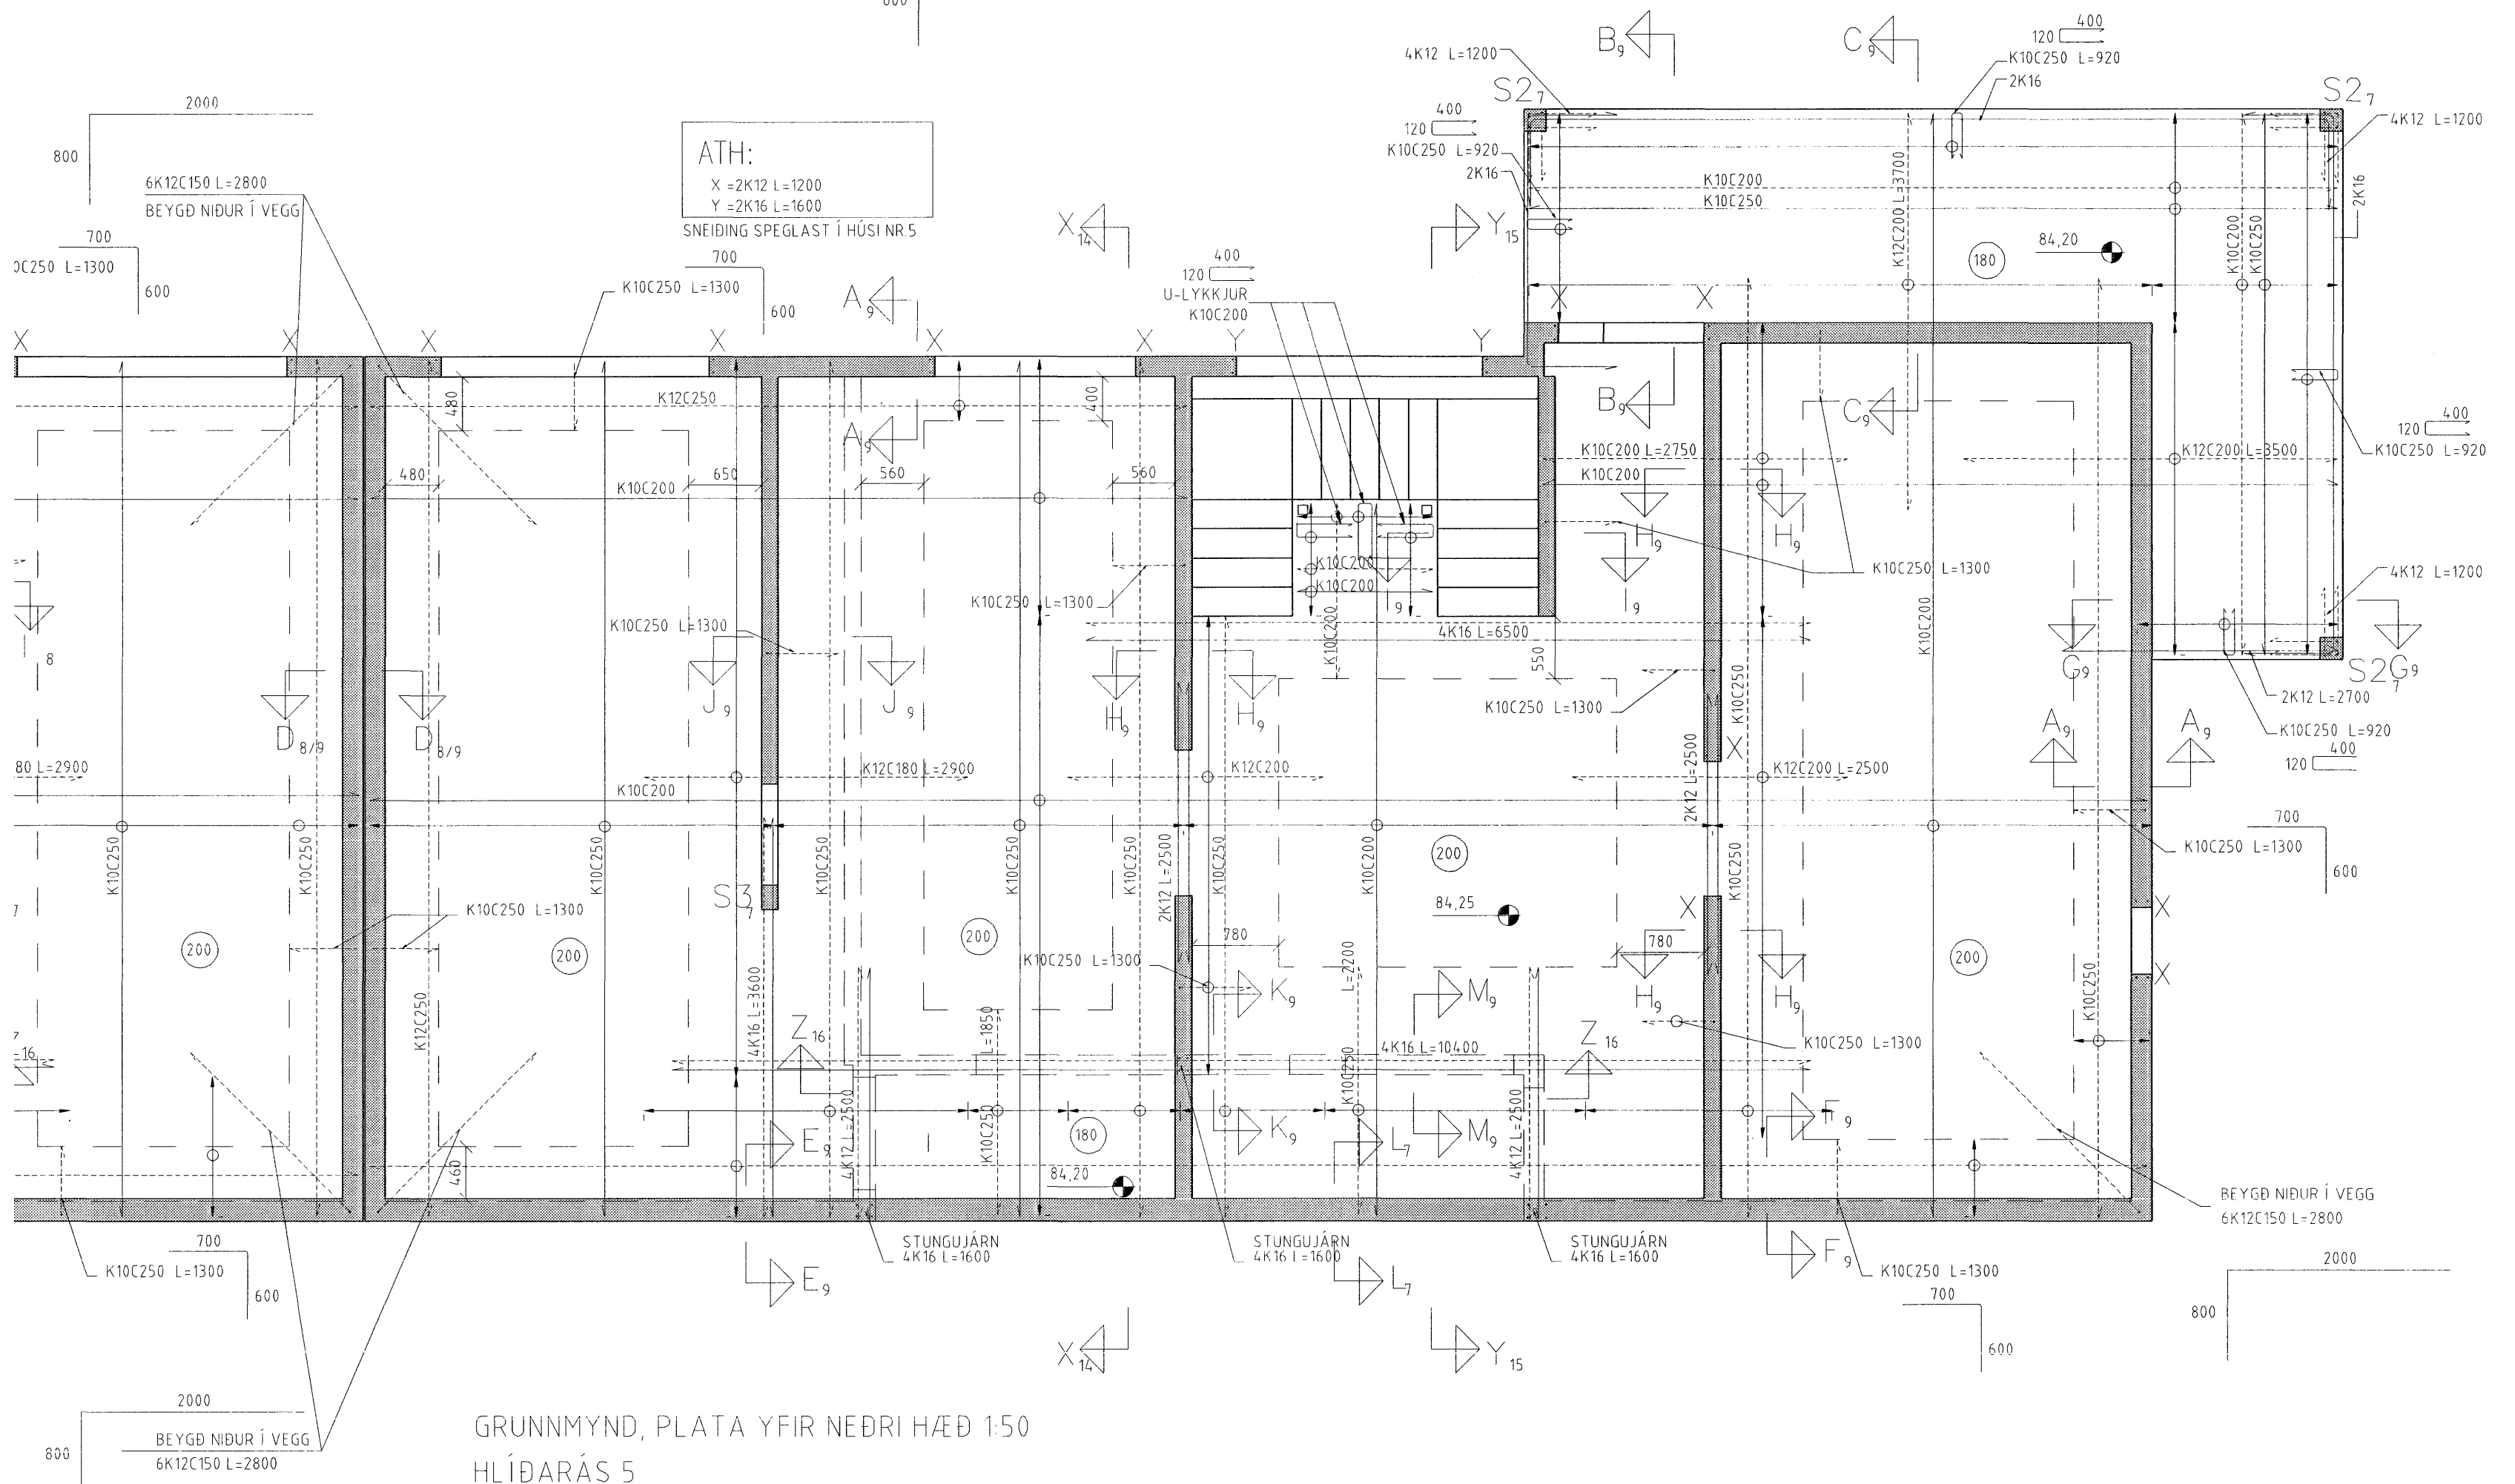

GRUNNMYND, PLATA YFIR NEDRI HÆÐ 1:50
HLÍÐARÁS 5

Samykkt þann
09 JULI 2007
Byggingulfrúnn í Hafnarfirði
F.h.Sigurbjartur Halldórsson

Sigrún Ólaf

| | | | |
|-----------|--------|-------------------|----------------|
| Tilvísun: | | Heiti teikningar: | |
| X | | | |
| 8 | | | |
| 7 | | | |
| 6 | | | |
| 5 | | | |
| 4 | | | |
| 3 | | | |
| 2 | | | |
| 1 | | | |
| Br. | Dags.: | Af. | Sam. Breyting: |

Vignir Jónsson Byggingateknifræðingur
Skipasundi 47 104-Reykjavík
Sími: 564-0224
e-mail: vignir1@solark.is

| | | | |
|-----------------|-------------|---------------|----------------|
| HLÍÐARÁS 1-5 | | HAFNAF JÖRÐUR | |
| GRUNNMYND | | | |
| PLATA YFIR 1HÆÐ | | | |
| VERK NR | 004 | KVARDI | BL NR |
| TEIKN NR | 0024 | 1:50 | 6 |
| Dagsetning | 02.05.2007 | Staðfesting | Vignir Jónsson |
| Skjalnúmer | 020561-4759 | Breyting | |