

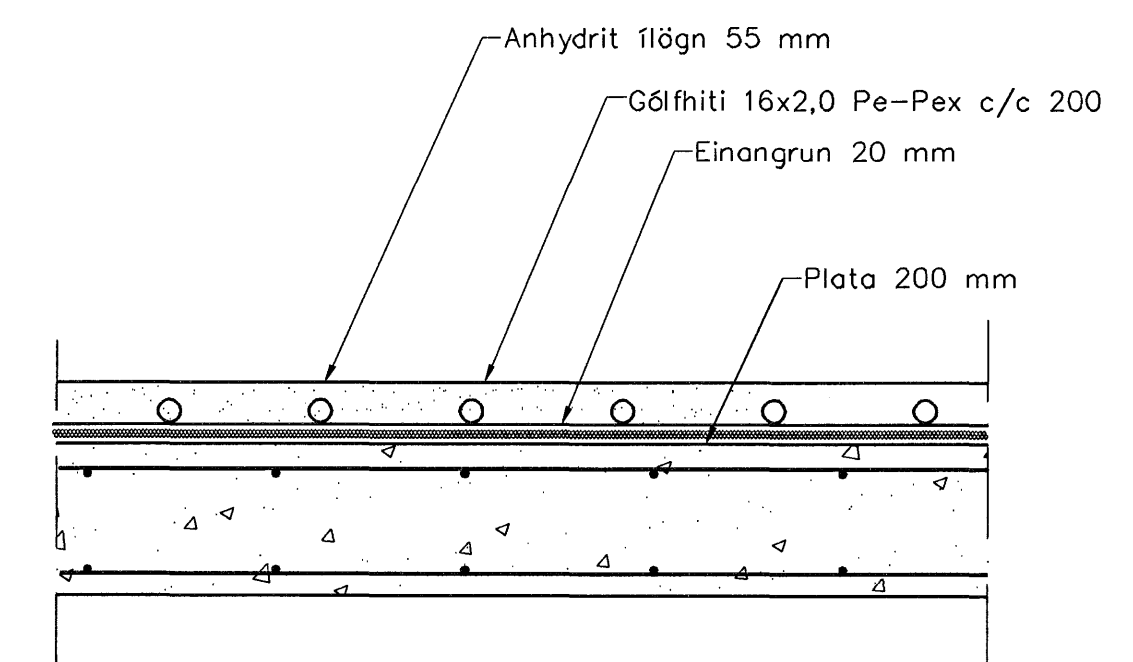



Neysluvatnslagnir 2. hæð, 1:50

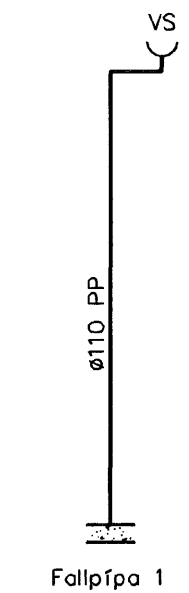


Hita- og vatnslagnir, Snið í milliþötu, 1:10

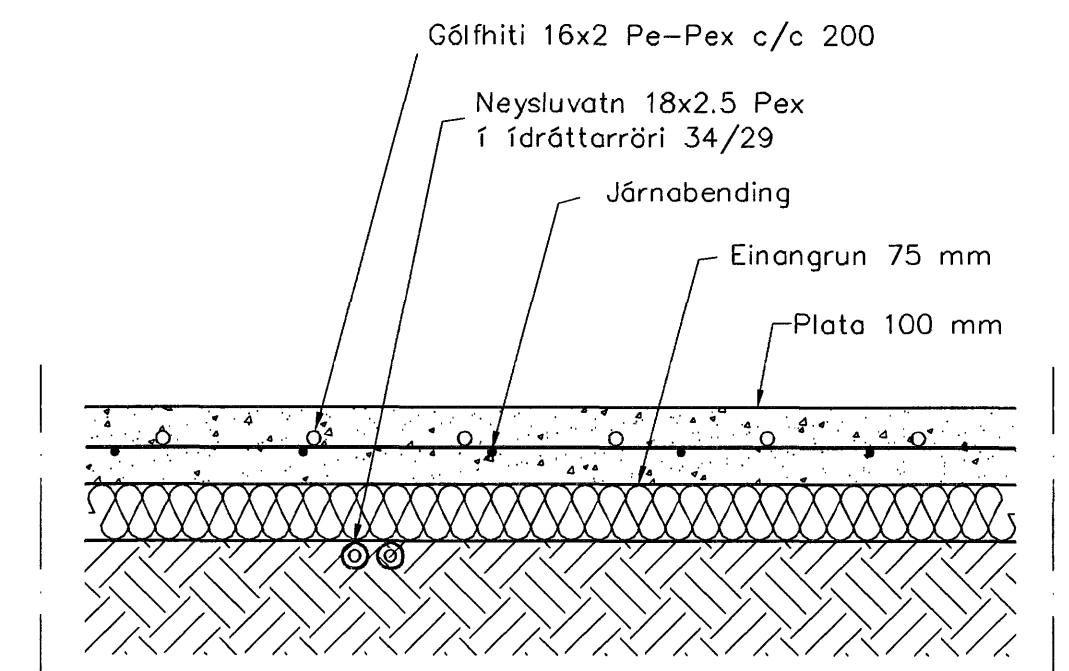

Hita- og vatnslagnir, Snið í botnplötu, 1:10

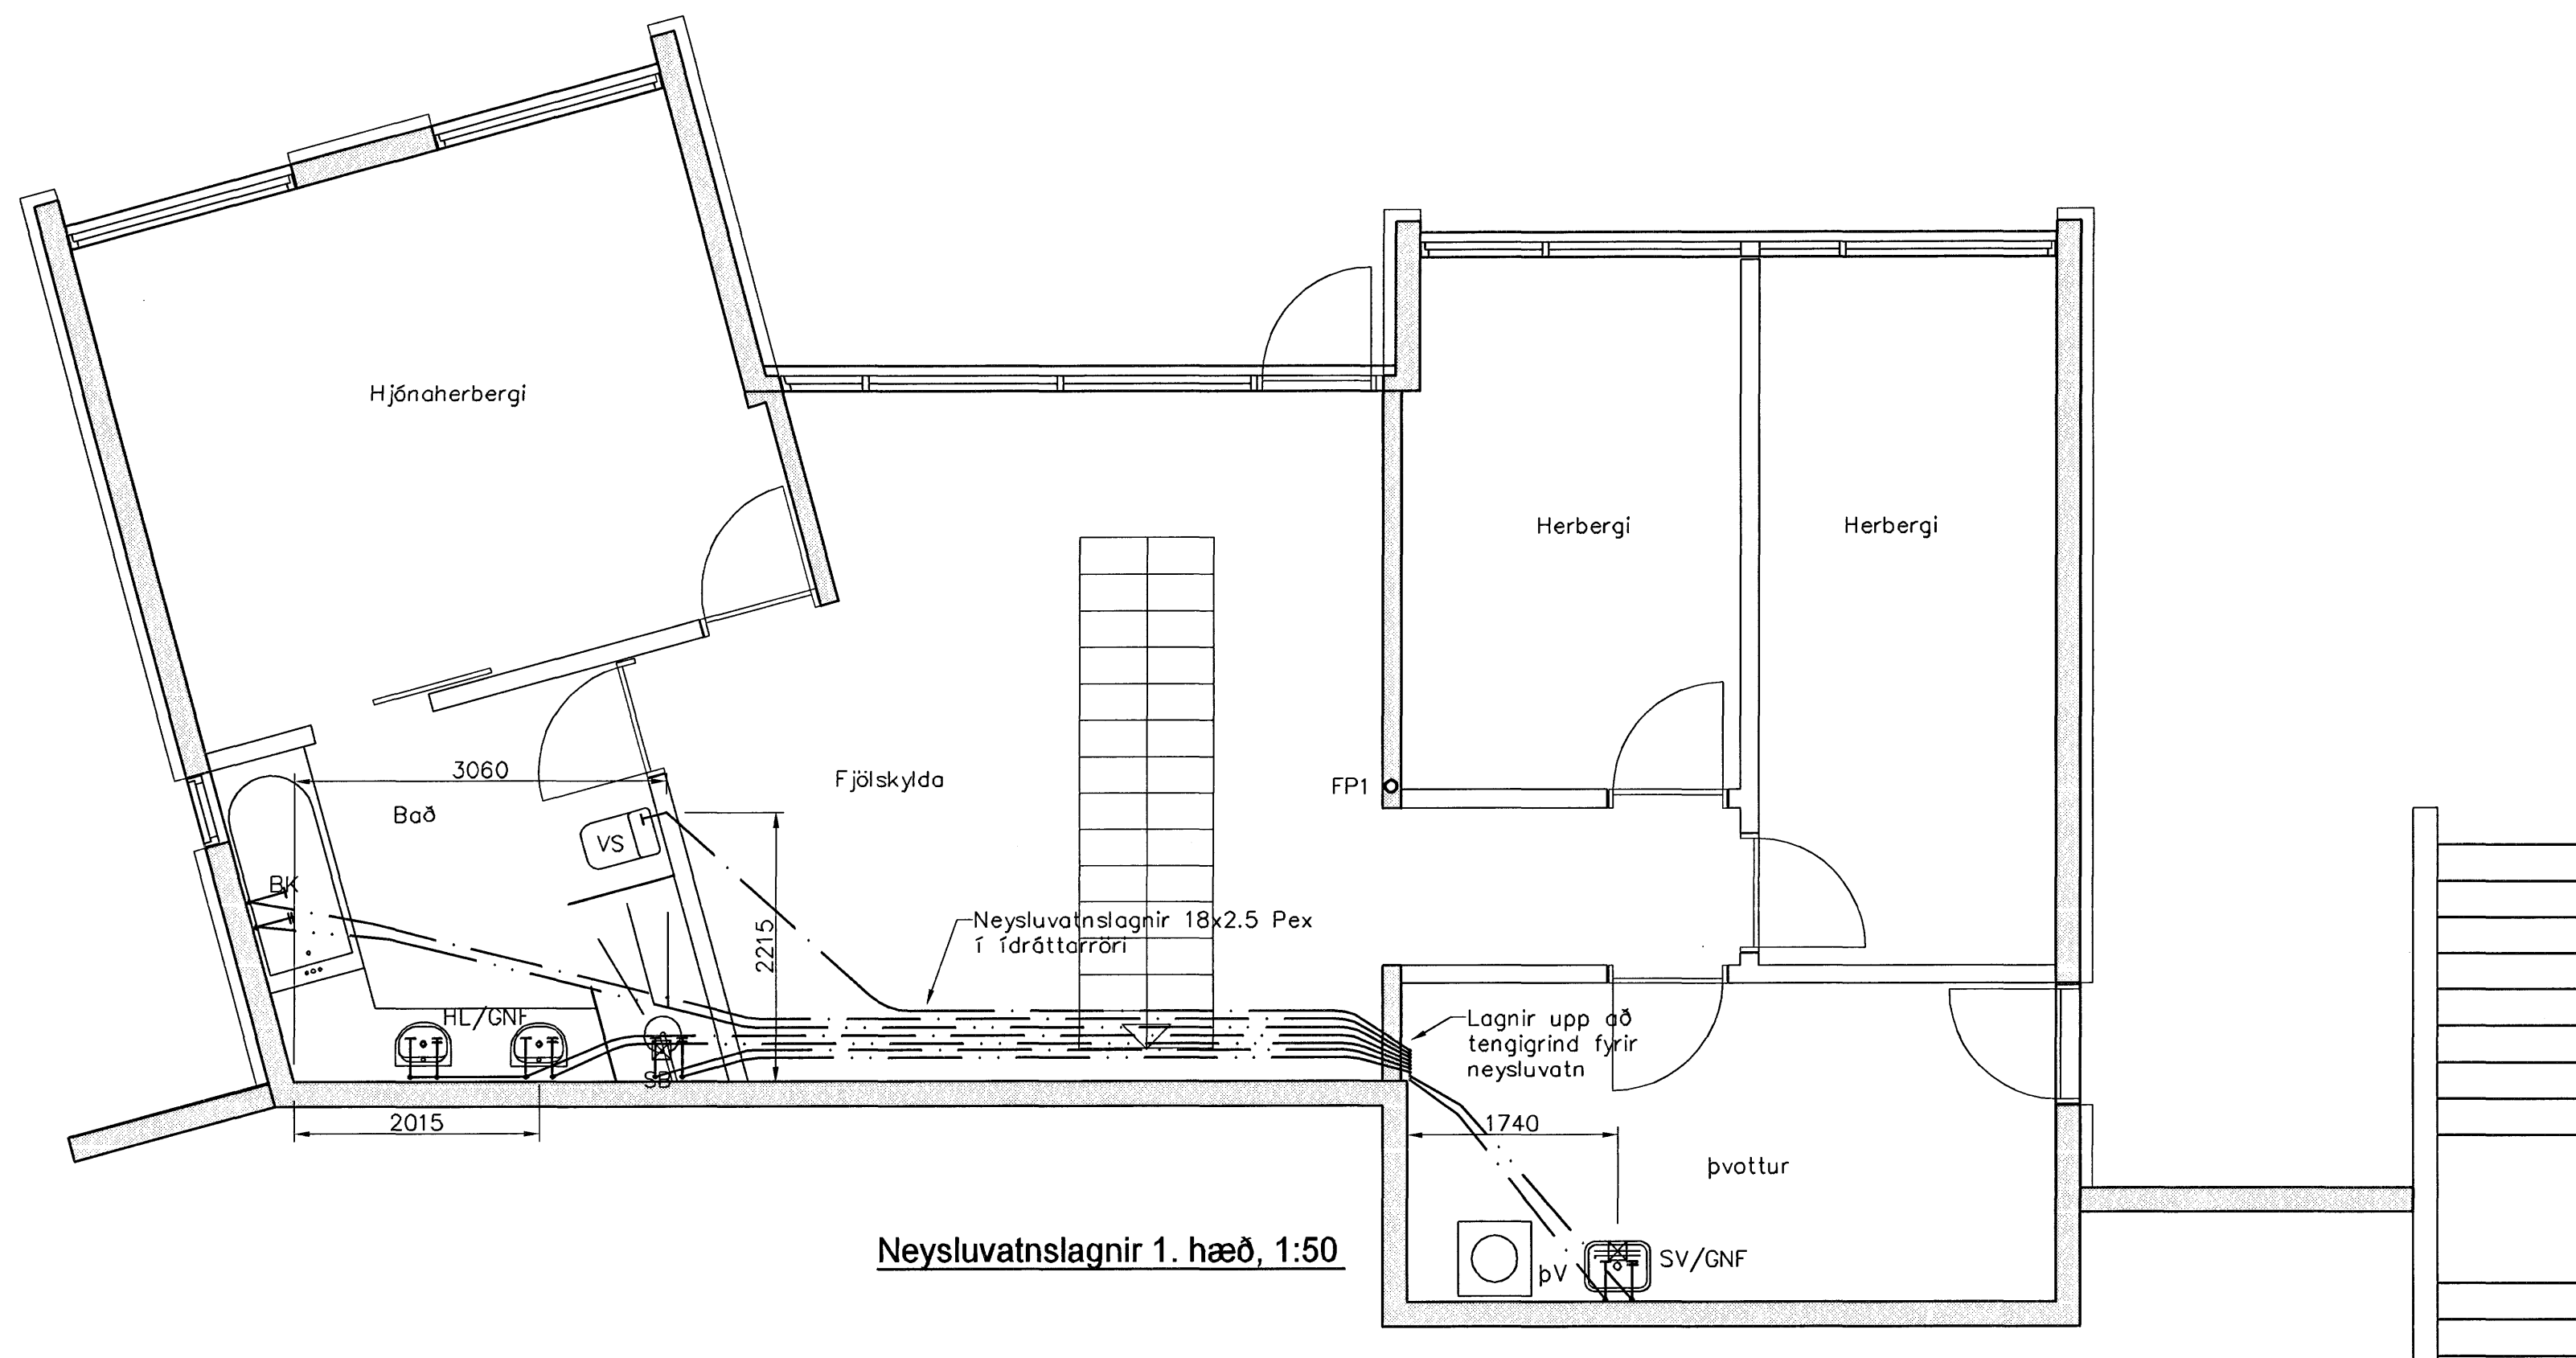

Neysluvatnslagnir 1. hæð, 1:50

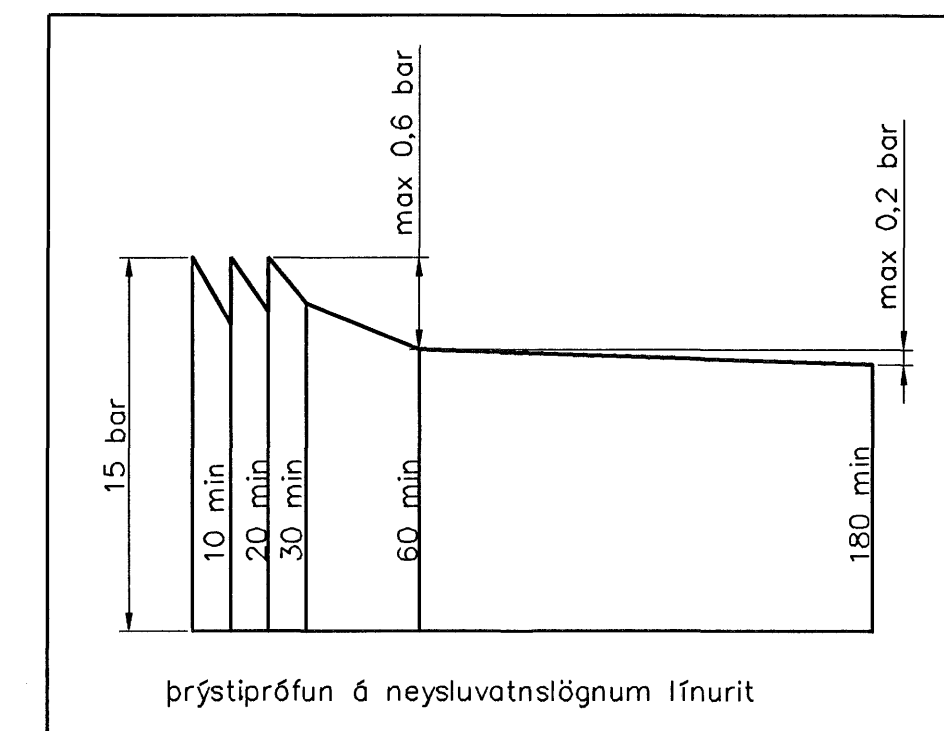

Neysluvatnslagnir. Skýringar

Neysluvatnslagnir eru PEX-lagnir 18x2,5 í ídráttarröri 34/29. Eingöngu skal nota viðurkennt efni, og gæta skal þess allir hlutir kerfisins séu frá sama framleiðanda. Festingar skal setja á lagnir með mest 1-1,5 metra millibili. Setja skal þrjár festingar við boggjur. Beygjuradíus skal ekki vera meiri en 5x þvermál pípu. Gæta skal þess að óhreinindi komist ekki milli ytrarörs og innrarörs. Þrýstiprófun á lögnum skiptist í tvær lotur. Fyrri lota er framkvæmd í 1 klst. og er þrýstingurinn 15 bör þrýstifall má vera max 0,6 bör á seinni 30 mín. Seinni lota er gerð framhaldi af fyrri lotu og tekur 2 klst. Þrýstifall má vera max 0,2 bör.

Samykkt þann
09 JULI 2007
Byggingfulltrúinn í Hafnarfirði
F.h. Sigurbjartur Halldórsson

Útgáfa	Breyting	Dagsetning	Hannað
Sveinbjörn Hinriksson Byggingatæknifræðingur Kt. 160861-2529 Brakkugötu 5 Hafnarfirði Sími: 555-4008, 861-6851 Netfang: svennis@internet.is		Staður Hlíðarás 16 Hafnarfirði Skýring Neysluvatnslagnir	
Hannað / Teknað	Kvarð 1:50	Dagsetning 1:10 21.5.07	Verkr. 15-07 Teikn.nr. 2-02