



Stigateikning Grunnmynd 1.hæð 1:20

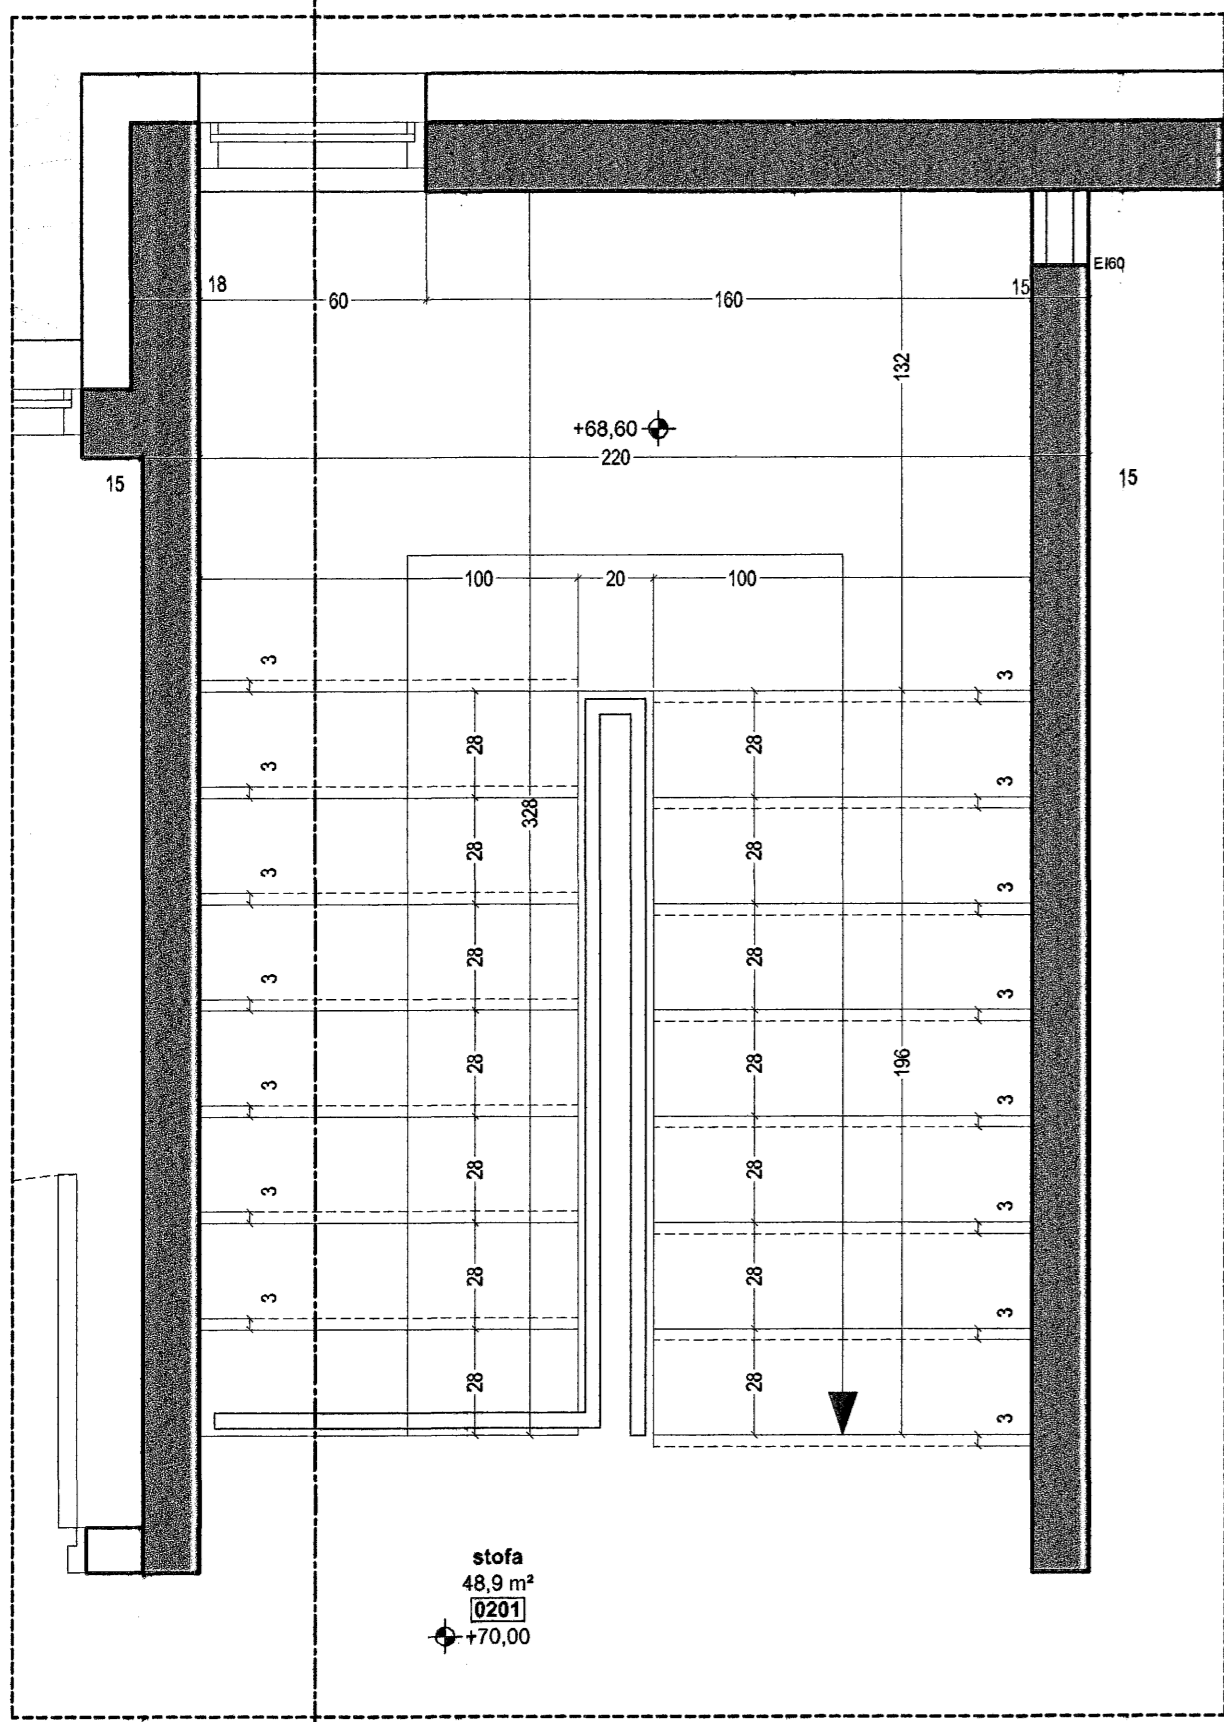

Stigateikning Grunnmynd 2.hæð 1:20

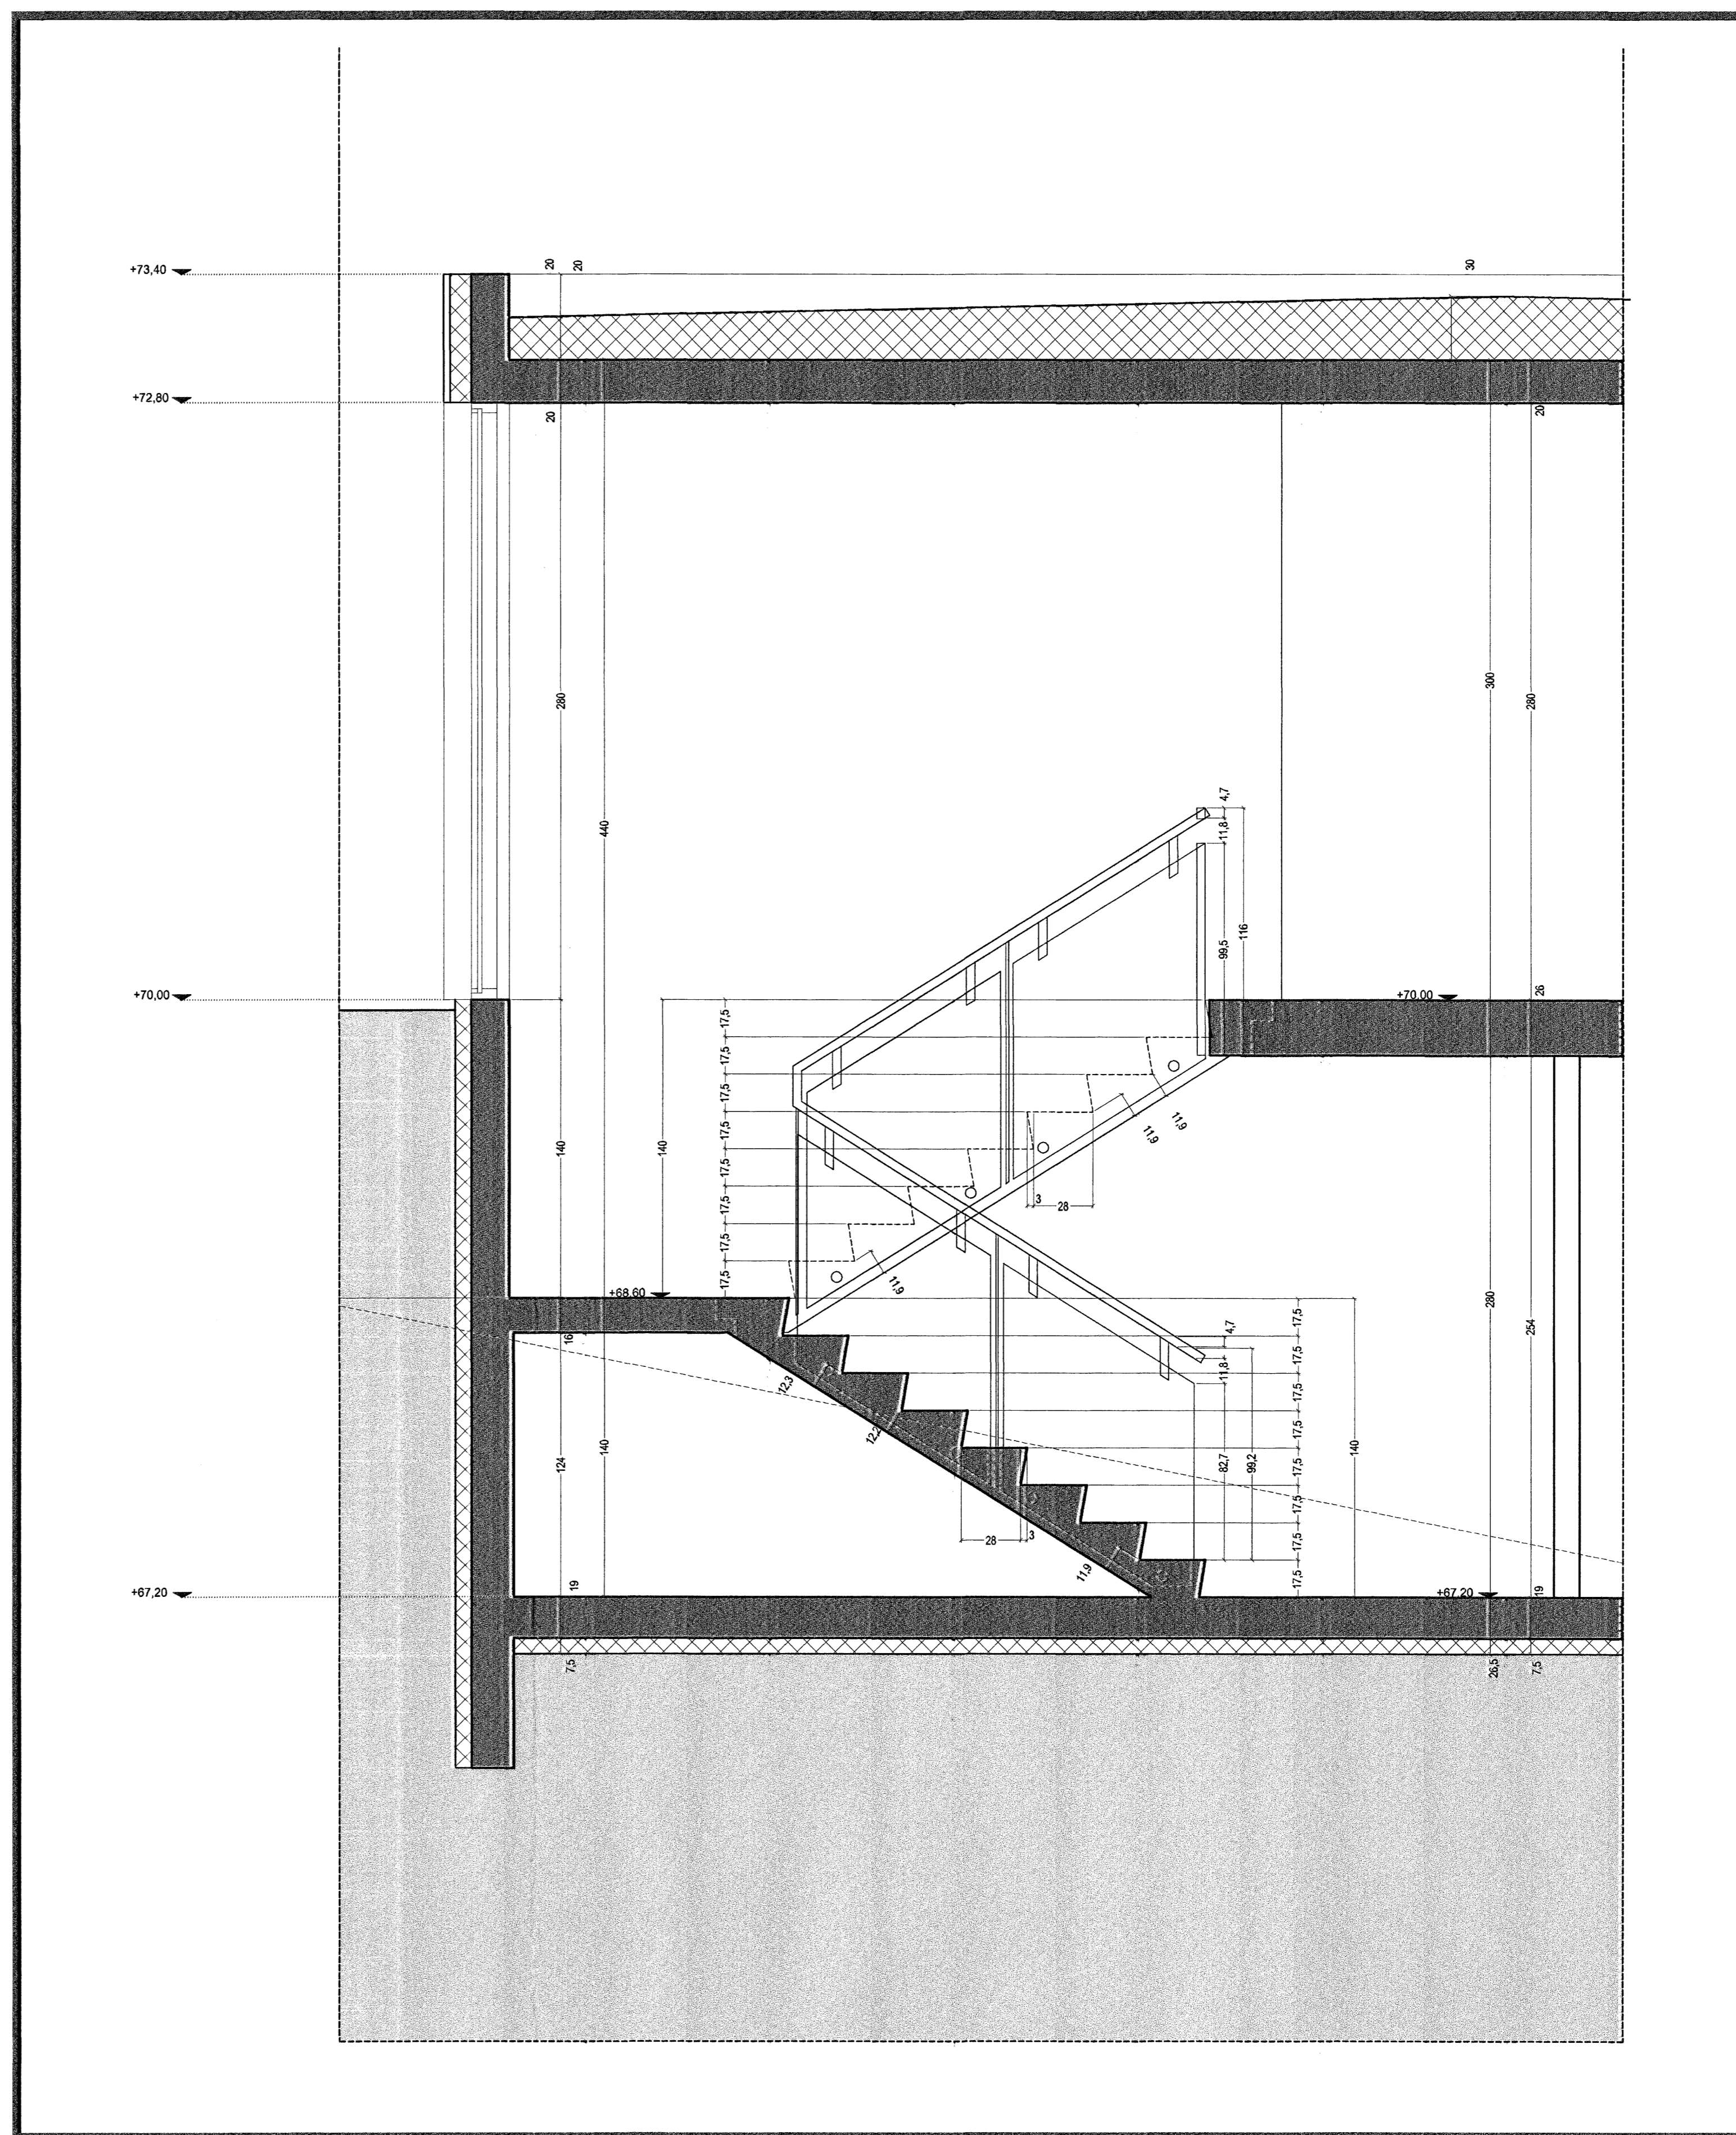


Stigateikning Snið S2 1:20

- TAKN**
- GN = Gólfurfall
  - BN = Þakurfall
  - LR = Lofttrétt
  - VLR = Vélknúin lofttrétt
  - PK = Póssássar
  - NL = Neyðarstípa
  - BO = Þjöggunarop
  - R = Reykiskynjar
  - HSL = Hándúkkivæskur
  - UT = Merkjur útgangur
  - bo = Fellestigi við þjöggunarop
  - br = Brunastanga
  - st = Stigleðsla
  - st- = Stigleðsla út
  - st- = Stigleðsla inn
  - st- = Stigleðsla
  - st- = Blásteði fyrir festu
  - E100 = Veggir og hæðastíll
  - E100 = Veggir
  - A-E100 = Veggir
  - A-E120 = Veggir
  - RE100 = Veggir
  - RE120 = Veggir
  - A-RE100 = Veggir
  - A-RE120 = Veggir
  - E-CS30 = Húðir
  - E-CS30 = Húðir
  - E-CS60 = Húðir
  - E30 = Gluggar

**BREYTING**

Breyting	Dagsetning	Teknað	Yfirfarið
1	DD.MM.YY	XXX	XXX
X			

Samþykkt þann  
**09 JULI 2007**  
 Byggingulltrúinn í Hafnarfirði  
 F.h. Sigurbjartur Halldórsson

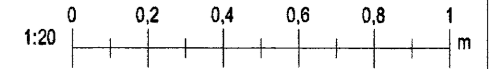

**KRark** Kristinn Ragnarsson arkitekt ehf.  
 Suðurlandsbrátt 4a - 3.hæð - 108 Reykjavík, Ísland  
 Sí. 584.2255 Fax. 544.4225  
 HL 581298.3589 www.krark.is krark@krark.is

Fjólúas 16-20 Haf  
 Hafnarfjörður  
 Stiga

Verknúmer: 061101R	Verkefnastjóri: JAT
Hönnun: JAT	Teiknað: YMG
Yfirfarið: KR	Samþykkt: Kristinn Ragnarsson HL 120944 2699
Mælikvarði: 1:20	Dagsetning: 10.04.2007
Skrá: 061101R-A405.dwg	Blað: A406