




Stigateikning Grunnmynd 1.hæð 1:20

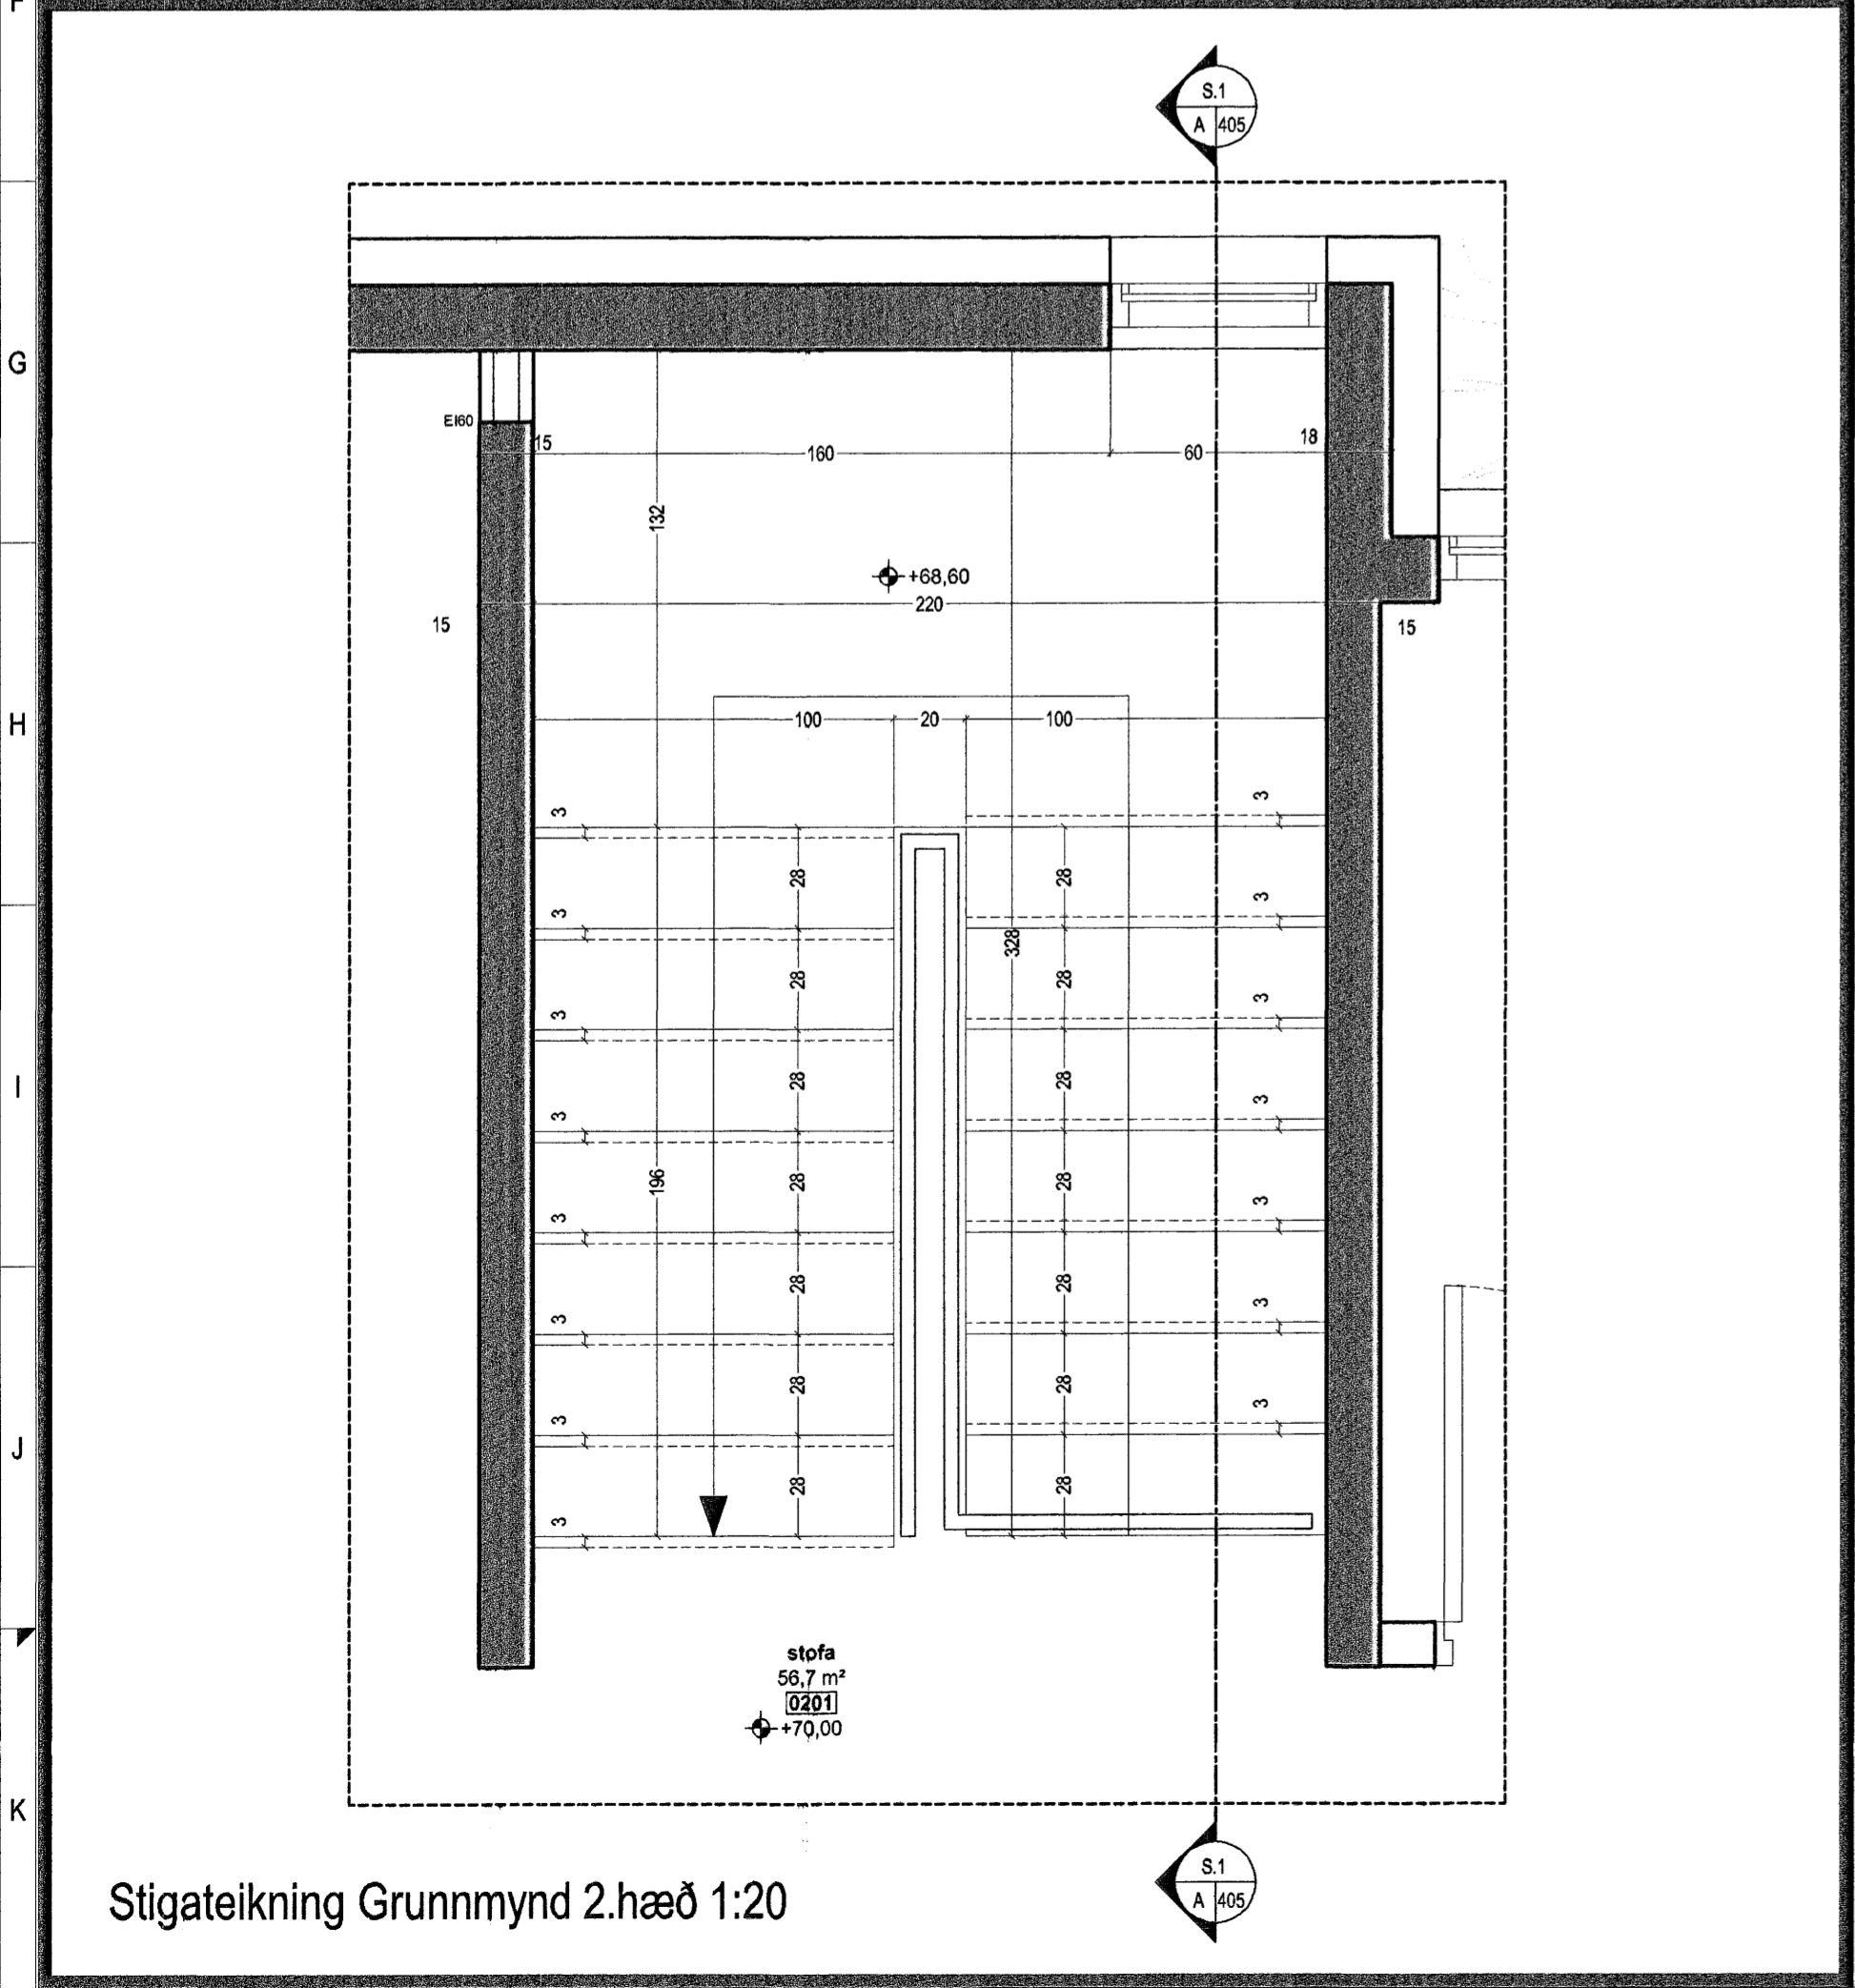

Stigateikning Grunnmynd 2.hæð 1:20

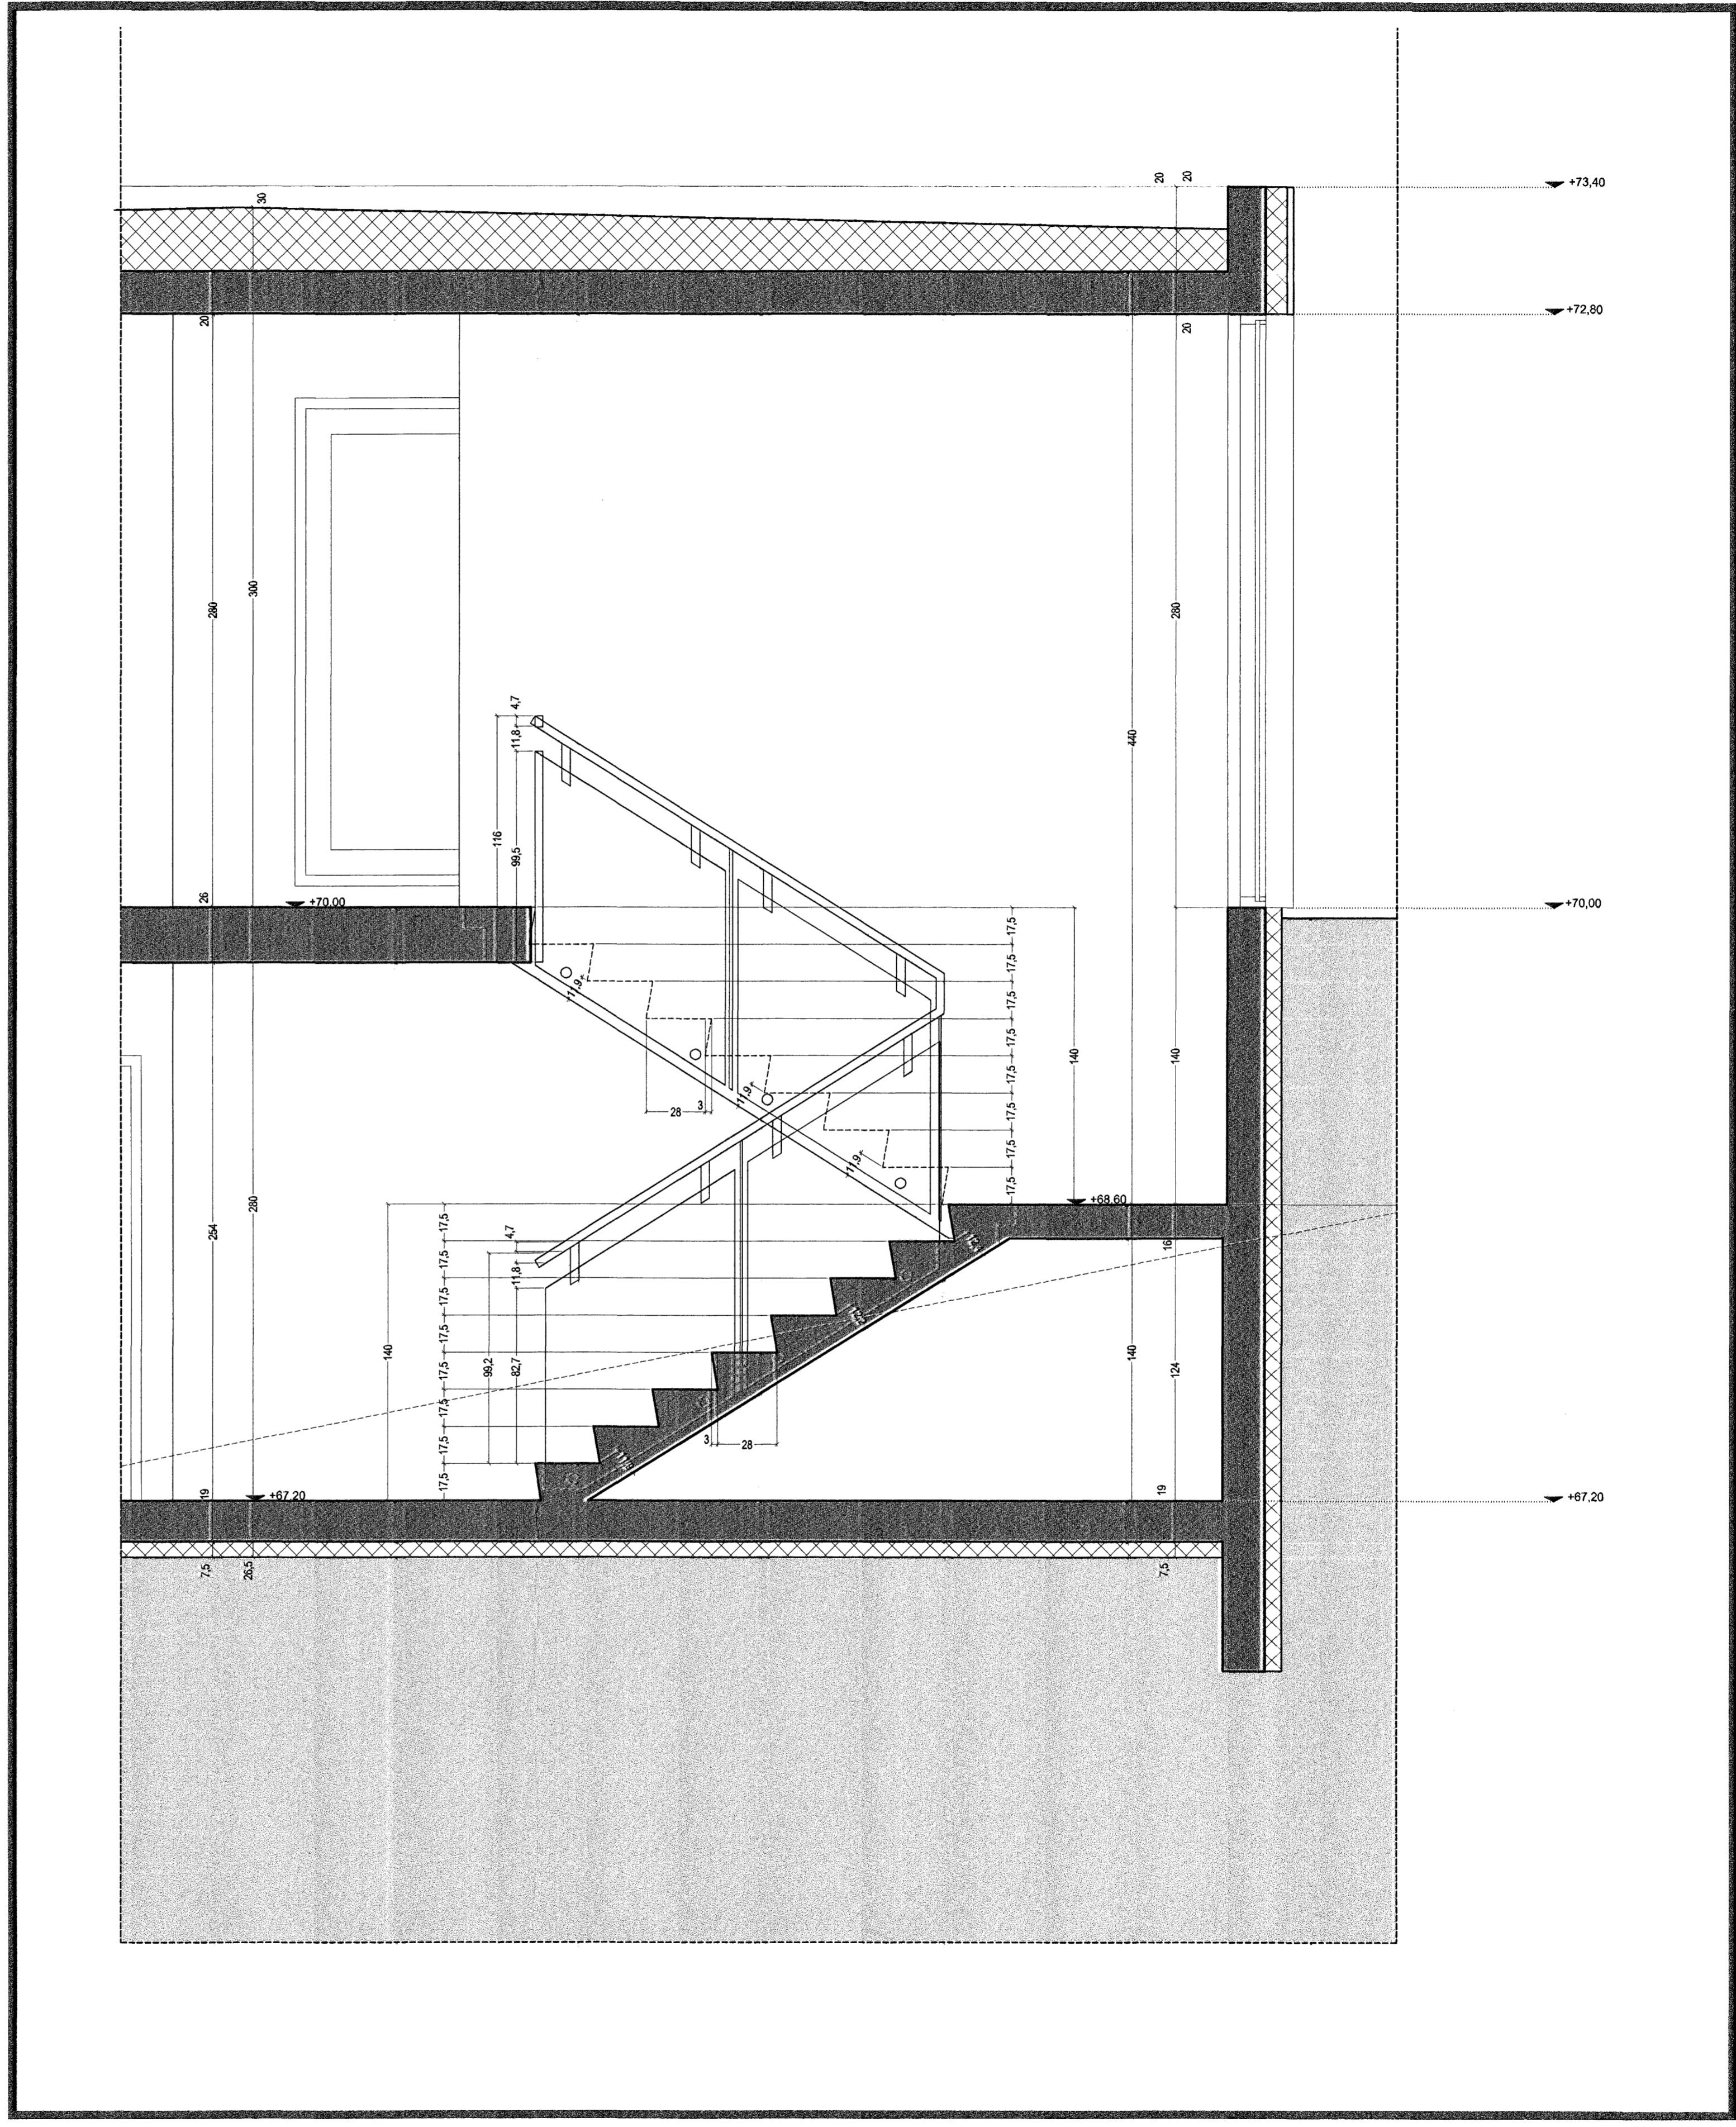

Stigateikning Snið S1 1:20

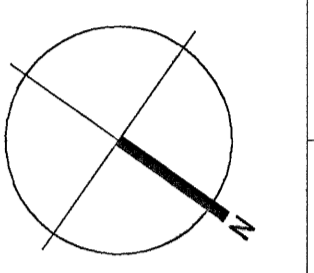


- TÁKN**
- GN = Gálfurufall
  - BN = Þakurufall
  - LR = Loftresting
  - VLR = Vélvörn loftresting
  - PK = Pösklassar
  - NL = Nýskerfja
  - BO = Björgunarp
  - R = Reykskygjal
  - HSL = Handsskiðvæki
  - UT = Merkur úlgangur
  - BO = Fellingstigi við björgunarp
  - BR = Brunnsalanga
  - ST = Stigleðsla
  - ST = Stigleðsla at
  - ST = Stigsmíð brunnsalungunarkerfis
  - IN = Inntak
  - BI = Blástæði fyrir fellasta
  - VE = Veggr og hæðskál
- E100  
E100  
A-E100  
A-E120  
RE100  
RE120  
A-RE120  
E-CS30 = Hurdl  
E1-CS30  
E1-CS80  
E30 = Gluggar

**BREYTING**

Breyting	Dagsetning	Talkeyð	Yfirfarir
1	DD.MM.YYYY	XXX	XXX
X			

Samþykkt þann  
09 JULI 2007  
Byggingulfrúnn / Hafnarfirði  
F.h. Stigurbjartur Halldórsson

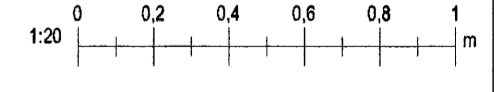

**KRark** Kristinn Ragnarsson arkitekt ehf.  
Suðurlandsbraut 4a - 3.hæð, 108 Reykjavík, Ísland  
Sí. 564.2255, Fax. 544.4225  
Kl. 581298.3599, www.krark.is, krark@krark.is

Fjólúás 16-20 Haf

Hafnarjörður

Stiga

Verknúmer: 06110IR	Verkefnastjóri: JAT
Hönnun: JAT	Teiknað: YMG
Yfirfarir: KR	Samþykkt: Kristinn Ragnarsson Kl. 120944.2989
Mælikvæði: 1:50	Dagsetning: 10.04.2007
Skrá: 06110IR-A405.dwg	Blað: A405