



Snið S1 1:50

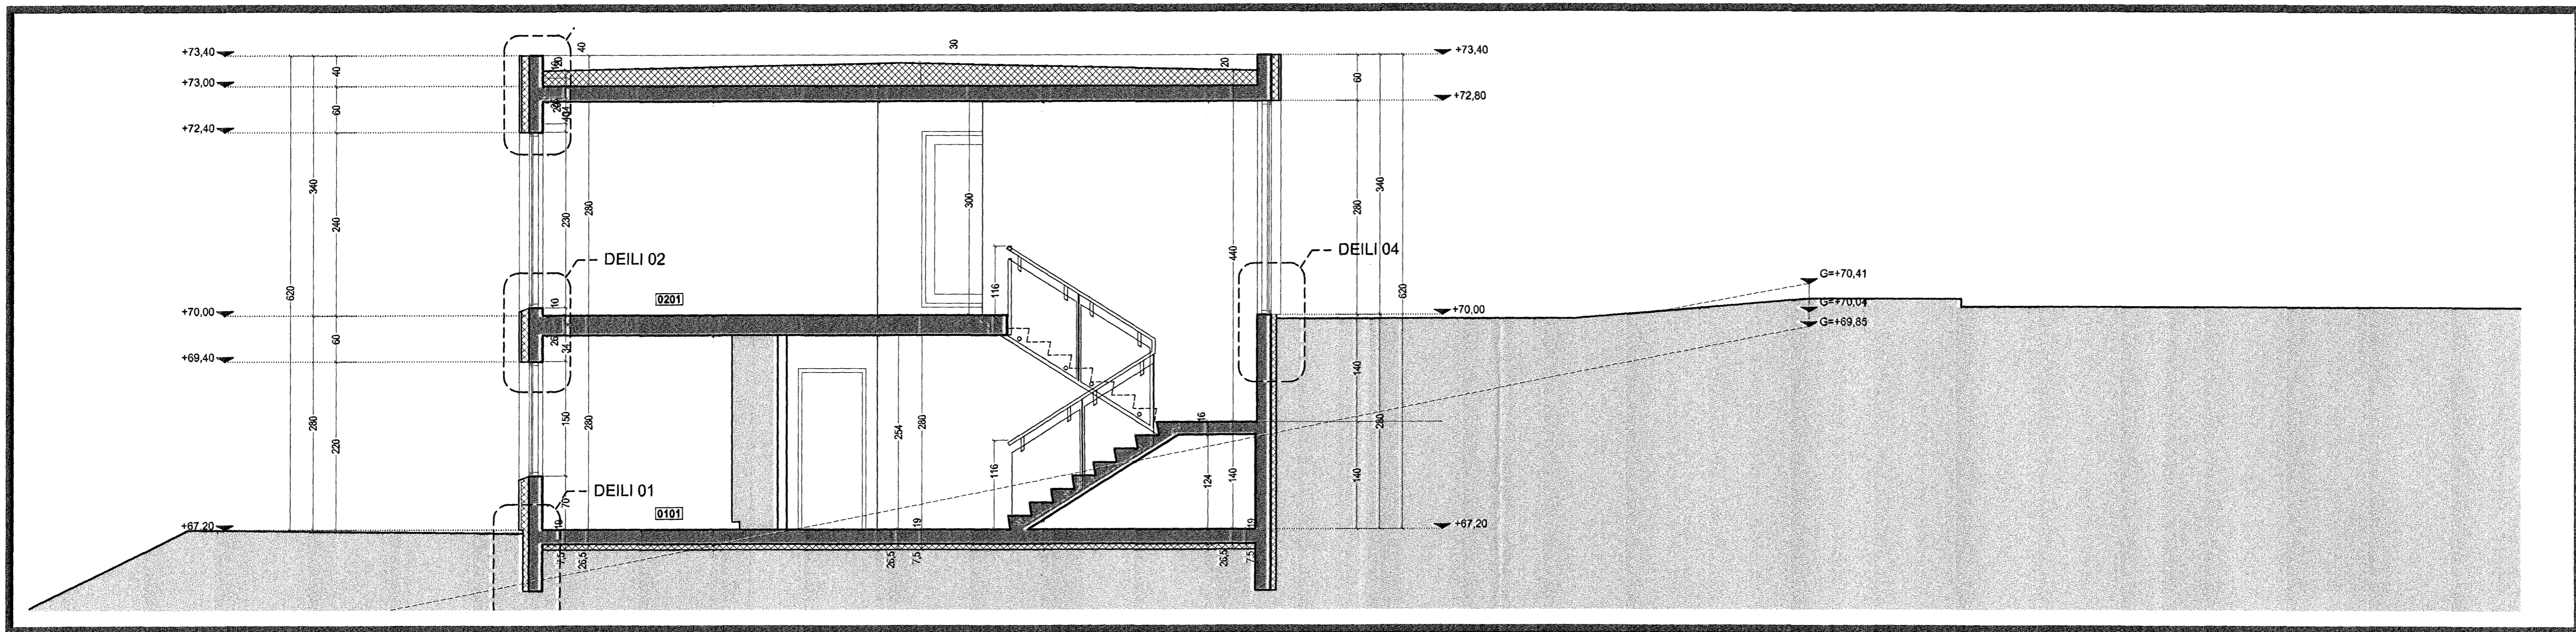

Snið S2 1:50

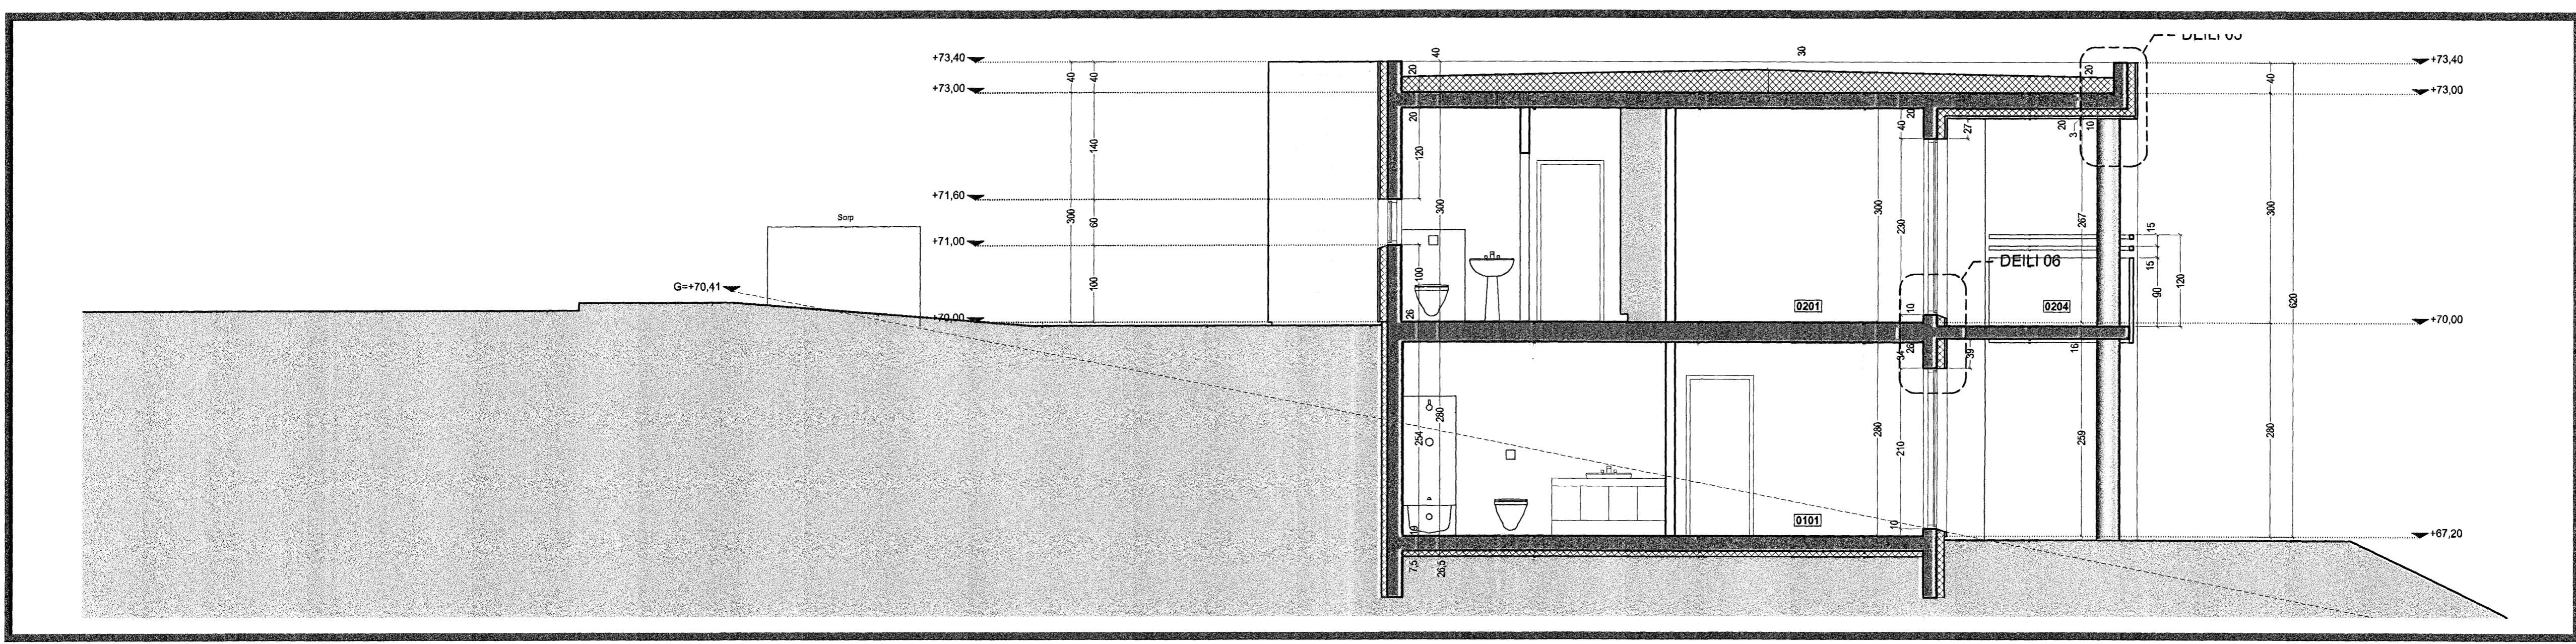

Snið S3 1:50


TAKN

- GN = Gólfurfall
- PN = Paknufall
- LR = Loftþessing
- VLR = Vöðvörn loftþessing
- PK = Þakskæss
- NL = Neyðarjós
- BO = Björgunarp
- R = Reykyngi
- HSL = Handstjórnstæki
- UT = Merktar útgangar
- 100 = Fellið vö þjörgunarp
- Brúslanga = Brúslanga
- Stigedala = Stigedala
- Stigedala st = Stigedala st
- Stjómstöð brúslanga/brúslanga
- Inntak = Inntak
- Blaðstöð fyrir fasta = Blaðstöð fyrir fasta
- EI60 = Veggir og hæðastí
- EI90 = Veggir og hæðastí
- A-EI60 = Veggir og hæðastí
- A-EI120 = Veggir og hæðastí
- REI60 = Veggir og hæðastí
- A-REI120 = Veggir og hæðastí
- E-CS30 = Hurð
- EI-CS30 = Hurð
- EI-CS60 = Hurð
- E30 = Gluggar

BREYTING

Breyting	Dagsetning	Teiknað	Yfirfarð
1	DD.MM.YY	XXX	XXX
X			

Samþykkt bann
 09-JULI-2007
 Byggingufulltrúinn / Hafnarfirði
 F.h. Sigurbjartur Halldórsson

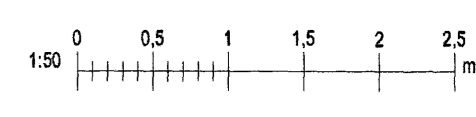

KRark Kristinn Ragnarsson arkitekt ehf.
 Suðurlandsbrú 4a - 3. hæð, 108 Reykjavík, Ísland
 Sí. 554.2255, Fax. 544.4225
 Kf. 581298.3589, www.krark.is, krark@krark.is

Fjóluás 16-20 Haf
 Hafnarjörður
 Snið

Verknúmer: 061101R	Verkefnastjóri: JAT
Hönnun: JAT	Teiknað: JAT
Yfirfarð: KR	Samþykkt: Kristinn Ragnarsson Kf. 120944.2689
Mælikvæði: 1.50	Dagsetning: 10.04.2007
Skrá: 061101R-A404.dwg	Blað: A404

Pk: 15.6.2007 16:52:20
 Snið: 15.6.2007 16:52:20

Copyright © KRark