ÚTVEGGJAEININGAR 2. HÆÐAR, 1:50

Samþykkt þann
06 JÚLÍ 2007
Byggingafulltrúinn í Hafnarfirði
F.h.Sigurbjartur Halldórsson

ÚV-201 2.HÆÐ
1 stk. 1 stk.

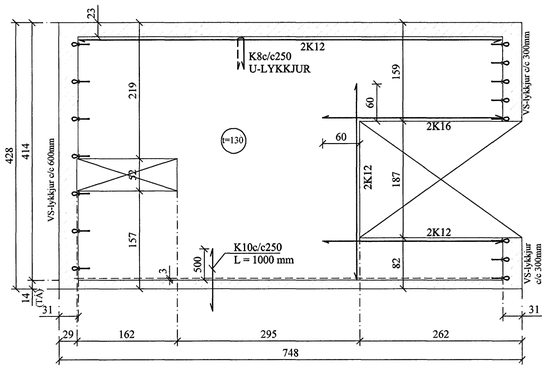

ÚV-202 2.HÆÐ
1 stk.

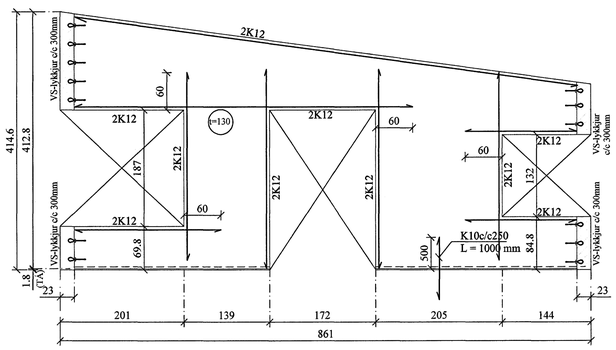

ÚV-203 2.HÆÐ
1 stk.

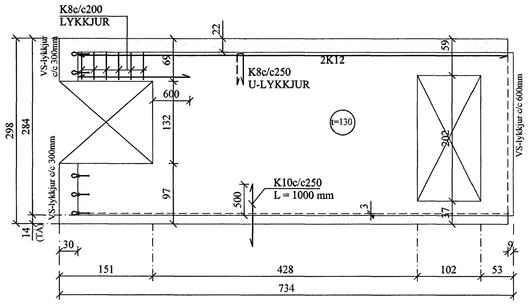

ÚV-204 2.HÆÐ
1 stk.

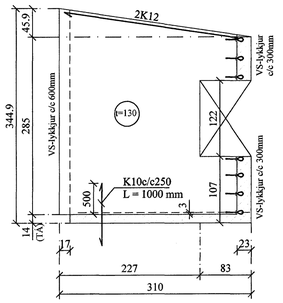

ÚV-205 2.HÆÐ
1 stk.

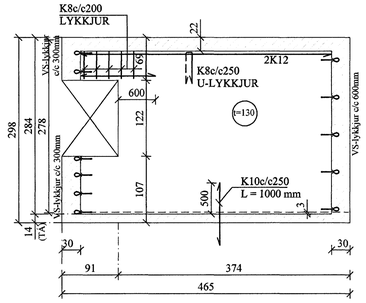

ÚV-206 2.HÆÐ
1 stk.

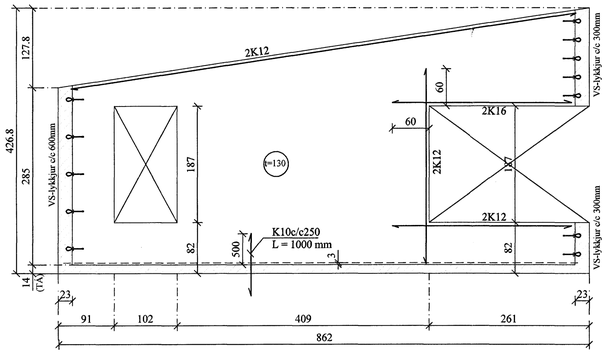

ÚV-207 2.HÆÐ
1 stk.

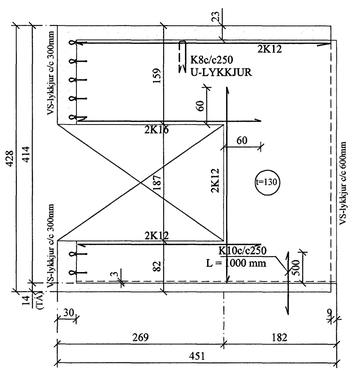

ÚV-208 2.HÆÐ
1 stk.

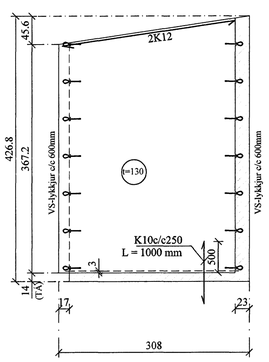

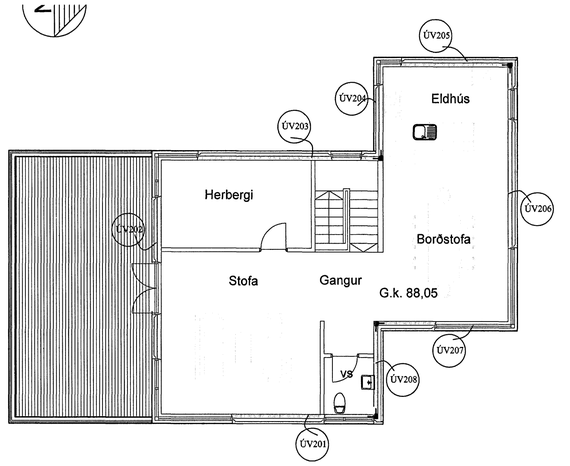

BREYTINGAR

TILVÍSANIR:

SKÝRINGAR..... SJÁ TEIKN. NR. 1-01

Reikn.	JKr.	Mars '07	Útgefið:	30.03.2007
Teikn.	BB	Mars '07	Kvarði:	1:50
Ath.				
Samþ.				

HLÍÐARÁS 35
Hafnarfirði

Nr. 1-04

Verkhluti
ÚTVEGGJAEININGAR
2. HÆÐAR.
HLIÐARMYNDIR OG
MÁLSETNINGAR.

Jón Kristjánsson
Byggingarverkfræðingur
FVFÍ
Skólagata 19
101 Reykjavík
Sími: 551-9820 Gsm: 863-2154
Kt: 210754-4829
Netfang: jokris@simnet.is
http://www.VJK.is