AFSTÖÐUMYND. 1:500

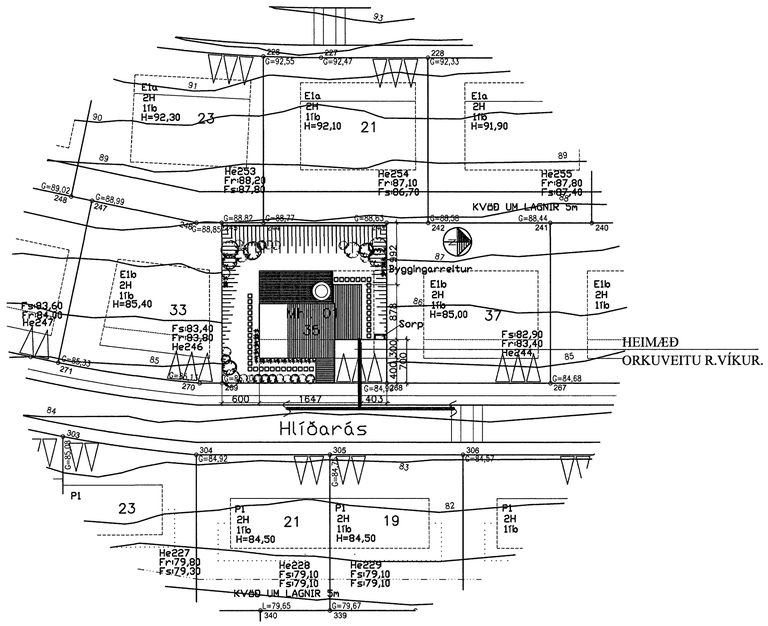

TENGIGRIND, RÚMMYND. 1:20

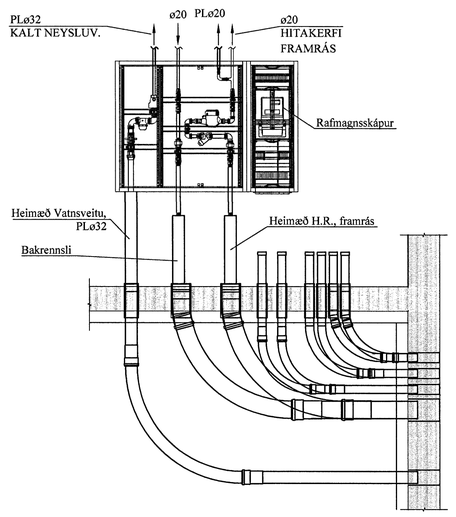

Samþykkt þann
06 JULI 2007
Byggingfulltrúinn í Hafnarfirði
F.h.Sigurbjartur Halldórsson

BREYTINGAR

TILVÍSANIR:

SKÝRINGAR..... SJÁ TEIKN. NR. 2-01

Reikn.	JKr	Feb. '07	Útgefið:	24.02.2007
Teikn.		Feb. '07	Kvarði:	1:500 1:20
Ath.				
Samþ.				

HLÍÐARÁS 35
Hafnarfirði

Nr. 2-07

Verkhluti
HITA- OG ÞRIFAKERFI,
AFSTÖÐUMYND,
OG TENGIGRIND.

Jón Kristjánsson
Byggingarverkfræðingur
FVFÍ
Skúlagata 19
101 Reykjavik
Sími: 551-9820 Gsm: 863-2154
Kt: 210754-4829
Netfang: jokris@simnet.is
http://www.VJK.is