INNVEGGJAEININGAR 2. HÆÐAR. 1:50

Samþykkt þann
06 JULI 2007
Byggingafulltrúinn í Hafnarfirði
F.h.Sigurbjartur Halldórsson

IV-201 2.HÆÐ
1 stk.

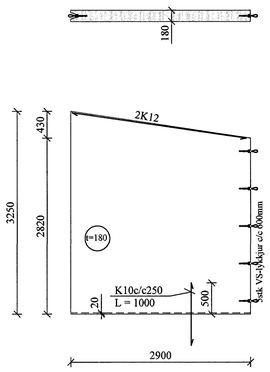

IV-202 2.HÆÐ
1 stk.

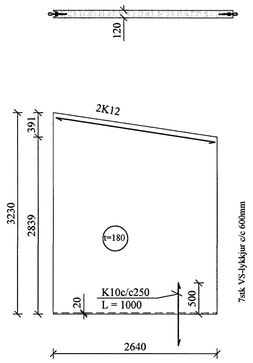

IV-203 2.HÆÐ
1 stk.

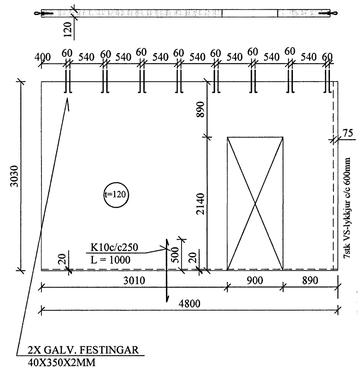

IV-204 2.HÆÐ
1 stk.

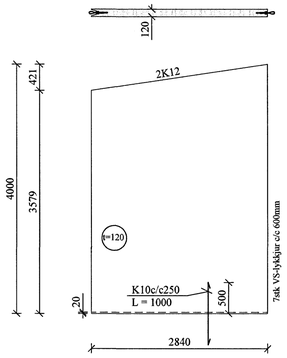

IV-106 1.HÆÐ
1 stk.

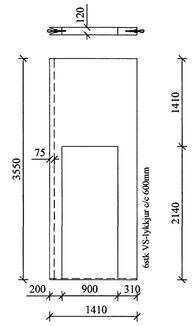

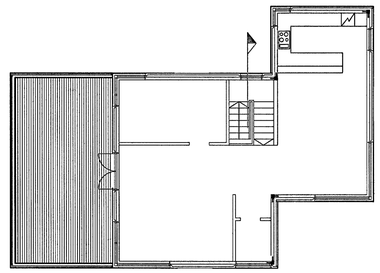

STEYPUGÆÐI:	S-300
JÁRNBENDING:	KS-50

BENDING:
BENDING Í BURÐAREININGU SKAL VERA K257 NEMA ANNAÐ KOMI FRAM. Í ÚTBRÚNUM Á BURÐAREININGU SKULU VERA 2K12. UMHVERFIS ÖLL OP Í BURÐAREININGU SKULU VERA 2K12, SEM NÁ 600 MM ÚT FYRIR OP. UPP OG NIÐUR ÚR EININGUM SKULU KOMA K10 VINKLAR L=1000 MM, C/C 250 MM NEMA ANNAÐ KOMI FRAM.

BREYTINGAR

TILVÍSANIR:
SKÝRINGAR..... SJÁ TEIKN. NR. 1-01
EINKENNANDI SNIÐ..... SJÁ TEIKN. NR. 1-07

Reikn.	JKR	MARS '07	Útgefið:	24.03.2007
Teikn.	ÓJ	MARS '07	Kvarði:	1:50
Ath.				
Samþ.				

HLÍÐARÁS 35
Hafnarfirði
Nr. 1-09

Verkhluti
INNVEGGJAEININGAR 2.H., HLIÐARMYNDIR, MÁLSETNINGAR.

Jón Kristjánsson
Byggingarverkfræðingur
FVFÍ
Skólagata 19
101 Reykjavík
Sími: 551-9820 Gsm: 863-2154
Kt: 210754-4829
Netfang: jokris@simnet.is
http://www.vjk.is