Samþykkt þann
06 JULI 2007
Byggingfulltrúinn í Hafnarfirði
F.h.Sigurbjartur Halldórsson

A7 1-07 SNIÐ. 1:10

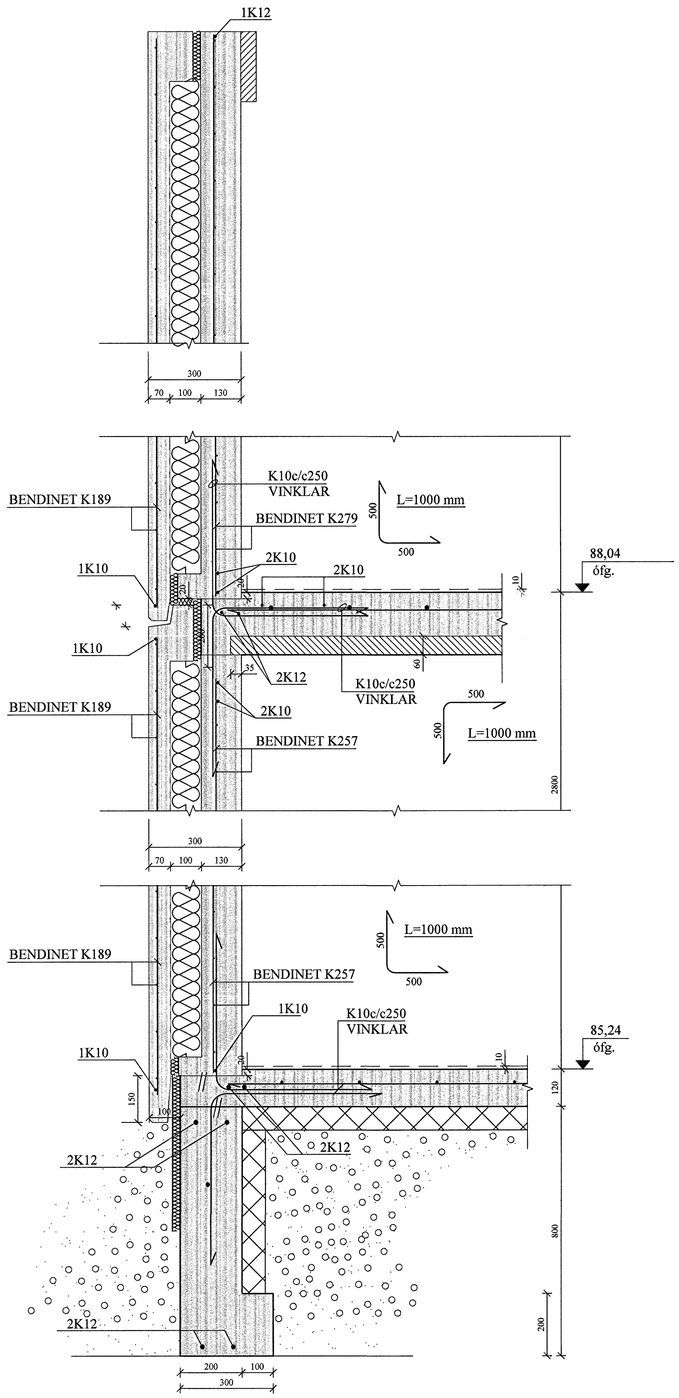

B7 1-07 SNIÐ. 1:10
ÚTHORN

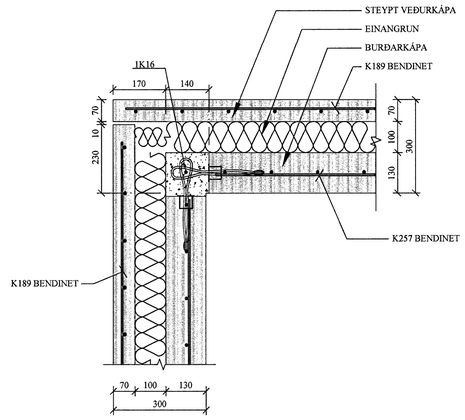

C7 1-07 SNIÐ. 1:10
INNHORN

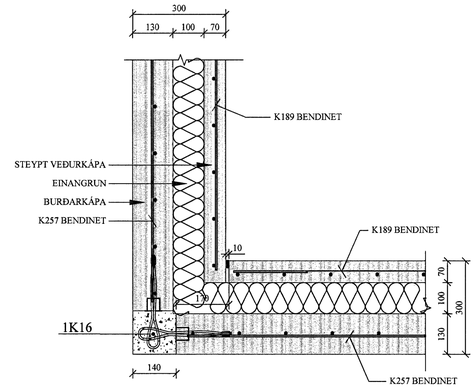

D7 1-07 SNIÐ. 1:10
FESTING INNVEGGJA-EININGA VIÐ INN- OG ÚTVEGGJAEININGAR

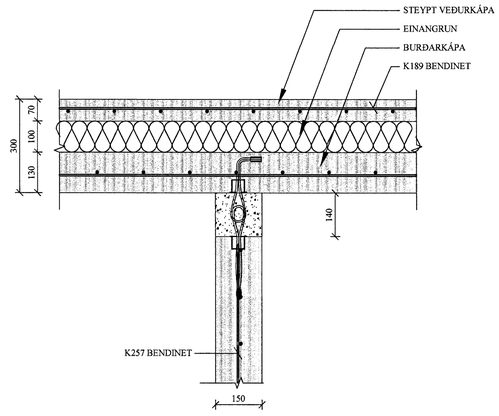

E5 1-05 SNIÐ. 1:10
SAMSETNING

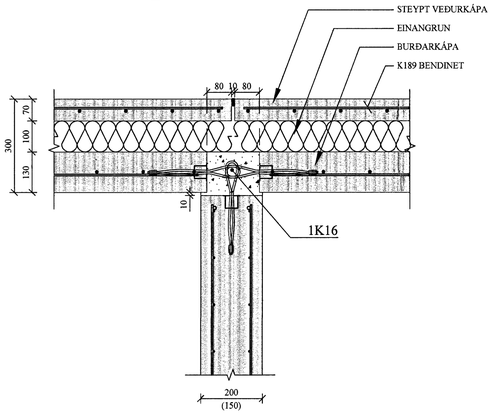

F5 1-05 SNIÐ. 1:10
SAMSETNING

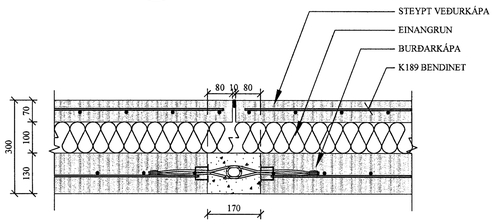

BREYTINGAR

TILVÍSANIR:

SKÝRINGAR..... SJÁ TEIKN. NR. 1-01

Reikn.	JKR	FEB. '07	Útgefið:	26.02.2007
Teikn.	JKR	FEB. '07	Kvarði:	1:10
Ath.				
Samþ.				

HLÍÐARÁS 35
Hafnarfirði

Nr. 1-07

Verkhluti
EINKENNANDI SNIÐ.

Jón Kristjánsson
Byggingarverkfræðingur
FVFÍ
Skúlagata 19
101 Reykjavík
Sími: 551-9820 Gsm: 863-2154
Kt: 210754-4829
Netfang: jokris@simnet.is
http://www.VJK.is