



DAÐI:	NR:	BREYTINGAR:	SAMR.:

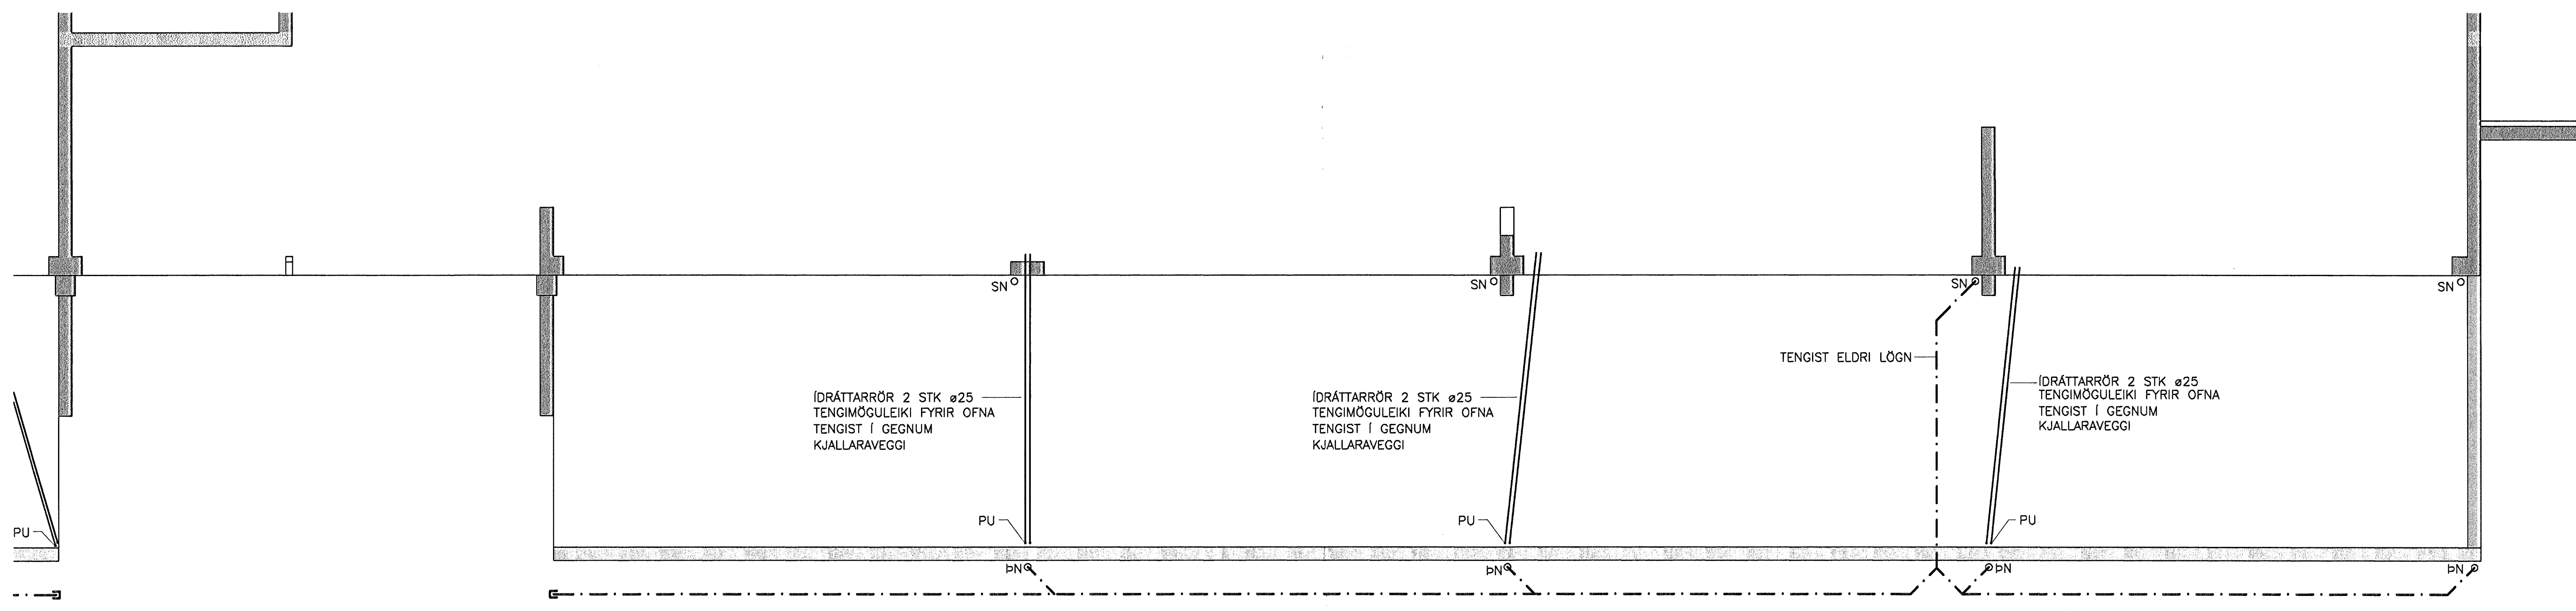

GRUNNLAGNIR GRUNNMYND, 1:50

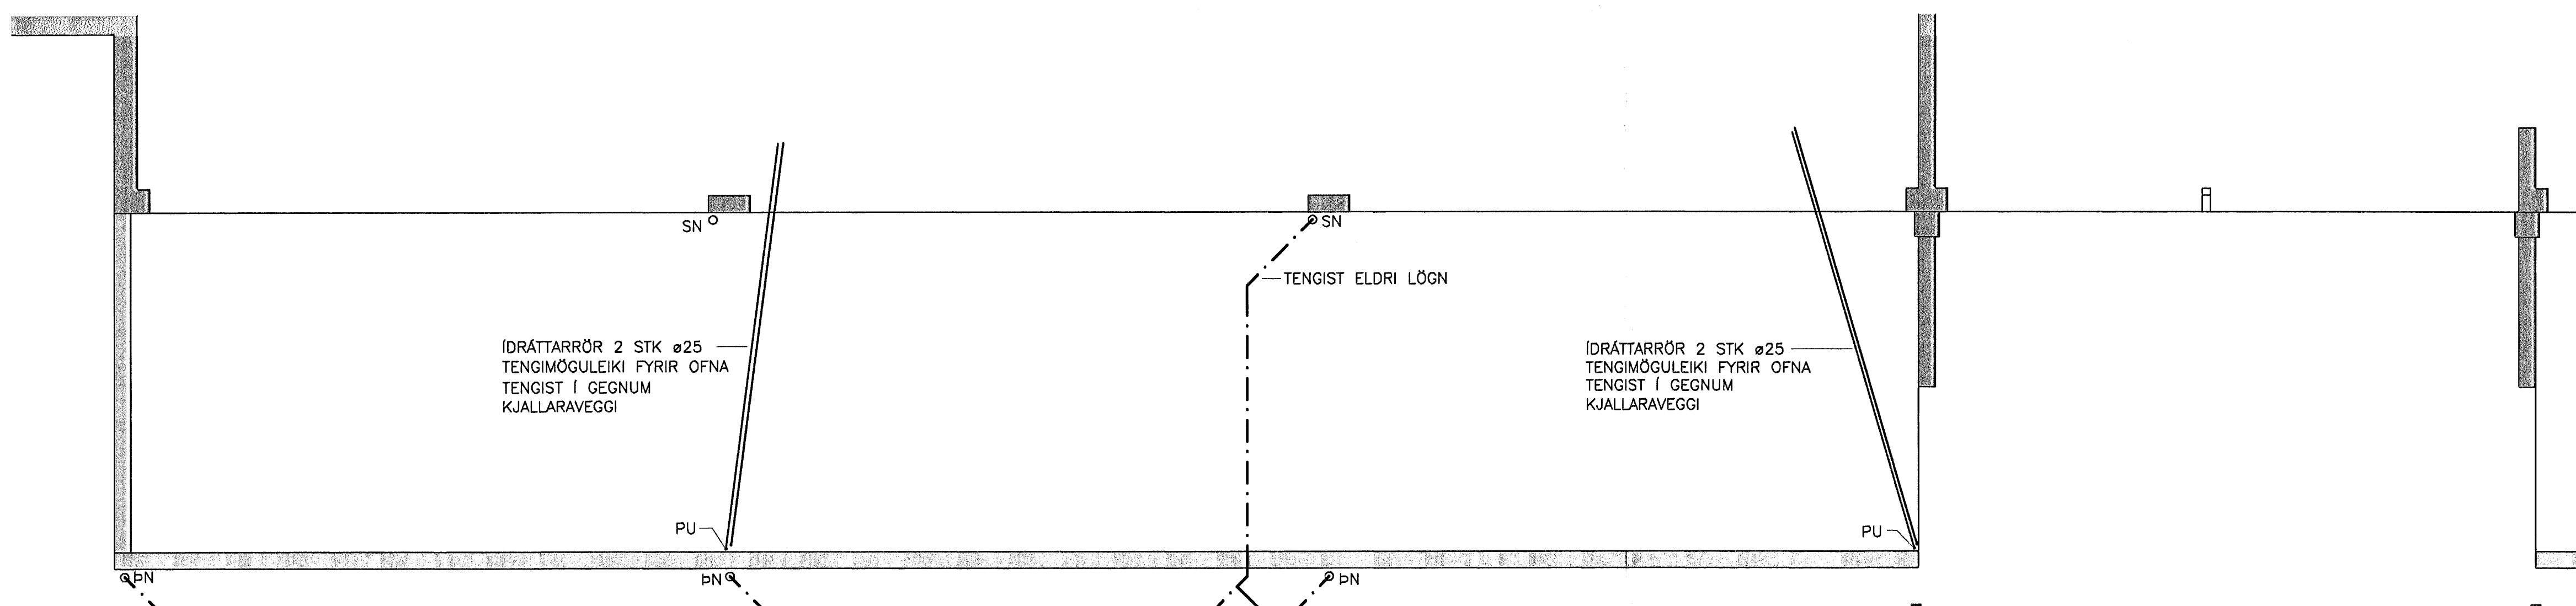

GRUNNLAGNIR GRUNNMYND, 1:50

MERKINGAR:

- MERKIR SKOLFLÖGN
- · - · - · DREN- OG REGNVATNSLÖGN
- ∨ OG ∨ VATNSLÁS

- ST - PÍPUR ÚR STEINSTEYPU
- PVC - PÍPUR ÚR POLYVINYLLÖRÍD
- PP - PÍPUR ÚR POLYPROPYLEN
- PEH - PÍPUR ÚR POLYETHYLEN
- BDR - STYRKJAR LAGNIR FYRIR DREN OG REGN
- VDR - STYRKJAR LAGNIR FYRIR SKÖLP

- HL - HANDLAUG
- VS - VATNSALERNI
- SB - STEYPIBÁD
- EY - ELDHÖSVASKUR
- SV - SKOLVASKUR
- UP - UPPBOTTAVEL
- BV - ÞVÖTTAVEL

- GN - GÖLFNIDURFALL
- BN - ÞAKNIDURFALL
- SN - SVALANIDURFALL
- BR - BRUNNUR

Samþykkt þann
10 JULI 2007
Byggingfulltrúinn / Hafnarfirði
F.h. Sigurbjartur Halldórsson

ADRAR SKÝRINGAR:


EFNI Í GRUNNLÖGN SKAL VERA STEINSTEYPA EDA PVC.
EFNI Í FRÆNNISLÖGN INNAHÖSS SKAL VERA PP EDA PEH.
EFNI Í FRÆNNISLÖGN UTANHÖSS SKAL VERA STEINSTEYPA EDA PVC

ALLT EFNI OG FRÁANGUR SKAL VERA Í SAMRÆMI VID AKVEDI ÍST-65, ÍST-68 OG GILDANDI REGLUGERDIR.

UNDIR GRUNNLÖGN KEMUR 15cm JÖFNUNARLAG ÚR SANDI SEM ÞJAPPIST VANDLEGA. HÉD JÖFNUNARLAGSINS SKAL HÉFA BELG RÖRANNA OG TAKA SKAL ÚR FYRIR MÖFFU EFTIR ÞUÖPPUN ÞESS. FÝLLA SKAL AD PÍPUM MED 20 cm SANDLAGI.

ALLAR GRUNNLAGNIR SKULU VERA d=100 NEMA ANNAD SÉ TEKID FRAM LAGNIR UNDIR BÍLAPLANI SKULU VERA ÚR ST.


GK=STEYPTUR GÖLFKÓTI

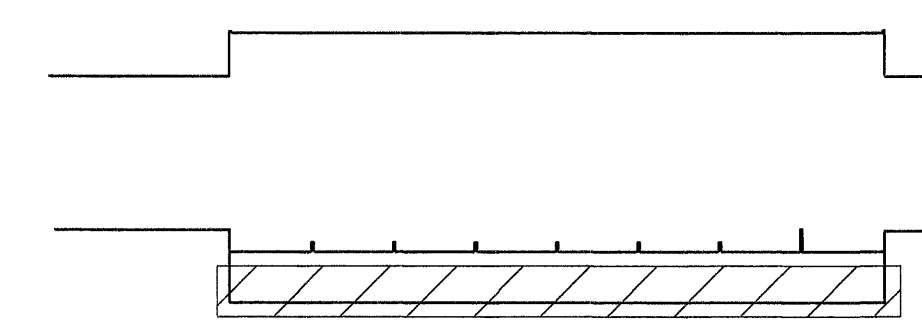

LYKILMYND

VERKFRÉÐIÐJÓNUSTAN EHF

VERKFRÉÐIÐJÓNUSTAN EHF

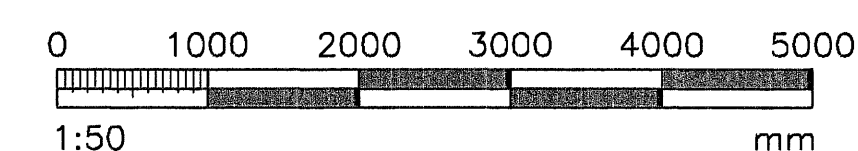

HEITI VORIS:	SKEFAN 19 - 108 REYKJAVÍK - Sími: 317 9000 - NETFANG: jona@starkit.is, ghn@starkit.is	VERNDINGUR:	07.09	DAÐI:	23.04.07
HEITI SKÝRINGAR:	HRAUNVANGUR 7 (Hafnarísta) HAFNARFIRÐI	POSGÆRNI:	STEYPT HÖS	DEIÐLEIÐI:	301
FRÁVILTUKERFI:	GRUNNLAGNIR GRUNNMYND SKÝRINGAR	SAMPRYKT:	Jón Guðmundsson 2802255-4329	STIGAFI:	FRUMÓTGÁFA 1:50
DRÖGMAÐUR:	GH	TEIÐMAÐUR:	RR	HEIÐI:	JG
VERKFRÉÐIÐJÓNUSTAN EHF		VERKFRÉÐIÐJÓNUSTAN EHF		VERKFRÉÐIÐJÓNUSTAN EHF	301