

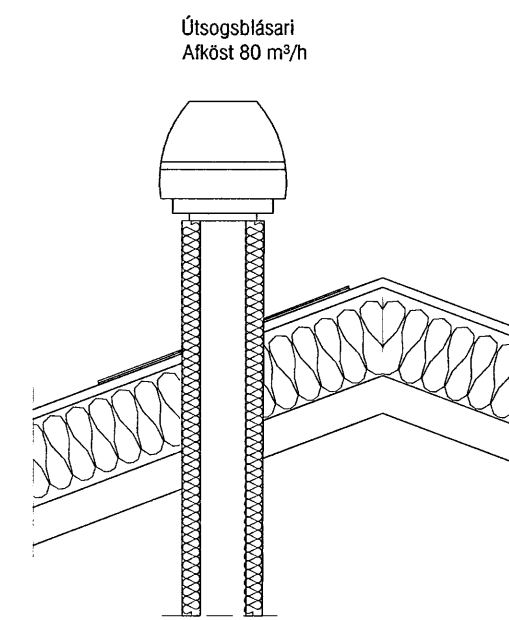
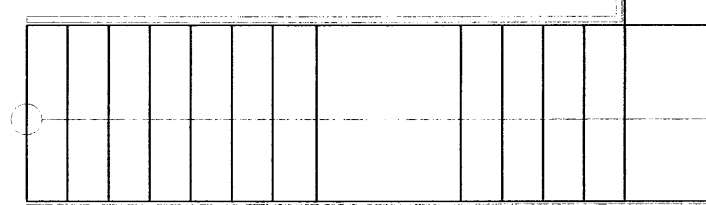


Grunnmynd 2.hæð 1:50

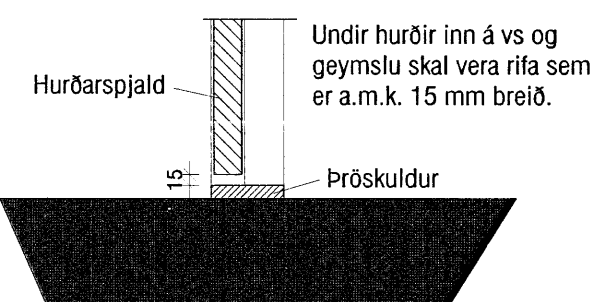


Snið í safnkassa og stökk á þaki 1:20


DÆMIGERÐ ÚTLOFTUN RÝMA. M1:20

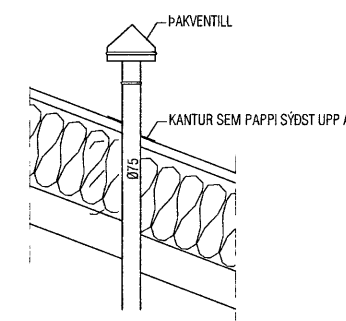

DÆMIGERÐ LOFTRÆSING RÝMA. M1:20

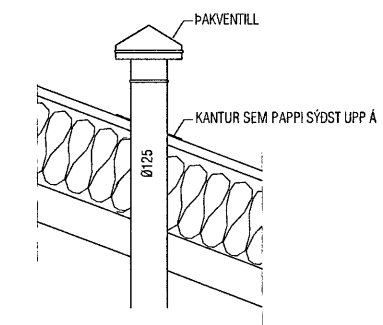

ÞVERMÁL LAGNA			
Á teikn.	Pex	Al / pex	Rústfr
ø16	ø16*2,2	ø16,2*2,6	/
ø20	ø20*2,8	ø20*2,9	ø22*1,2
ø25	ø25*3,5	ø25*3,7	ø28*1,2
ø32	ø32*4,4	ø32*4,7	ø35*1,5
ø40	ø40*5,5	ø40*6,0	ø42*1,5
ø50	ø50*6,9	/	ø54*1,5

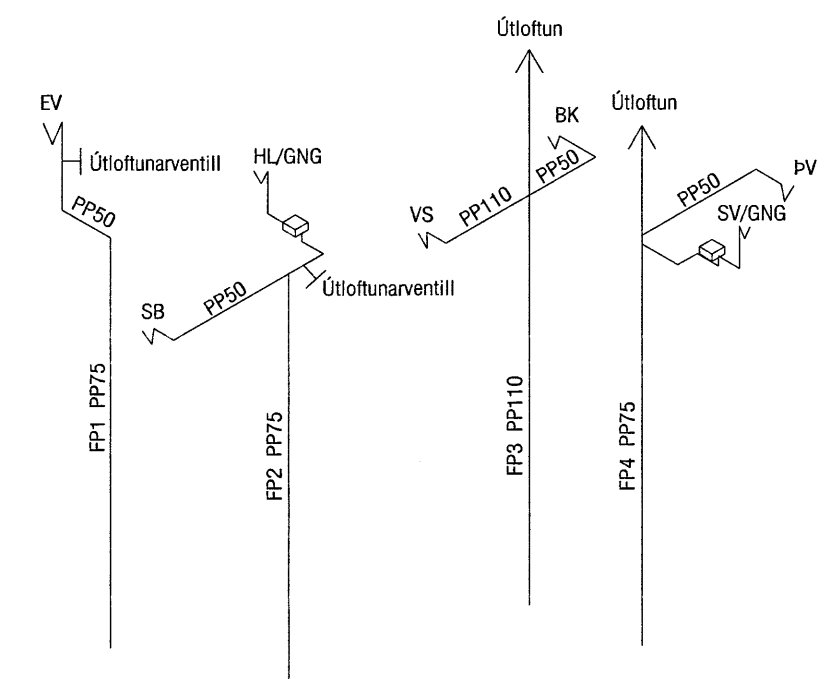

Fallpípur 1:50

Samþykkt þann 17 JULI 2007

Byggingulltrúinn í Hafnarfirði
F.h.Sigurbjartur Halldórsson

ATH!
Stærð og nákvæm staðsetning á götum fyrir frárennslis, neysluvatns- og hitalagnir skal ákvarða í samráði við eiganda og pípara.

VEKTOR
-hönnun og ráðgjöf -
Akralind 6, 201 Kópavogi.

Sigurður Hafsteinsson
byggingateknifræðingur
Kl. 030859-7749
sími: 554-6850 fax: 554-6869.

Glitvellir 2, Hafnarfjörður
Þrifalagnir
Grunnmynd íbúð 0201

Teikn. nr.	Tilvisun á teikningu	Br.	Dags.
Samþykkt			
Hannað	Teiknað		
EK	MA		
Dagsetning	Verk nr.	Mælikvarði	Teikn. nr.
11.07.07	A-07-03-22	1:50	L-10