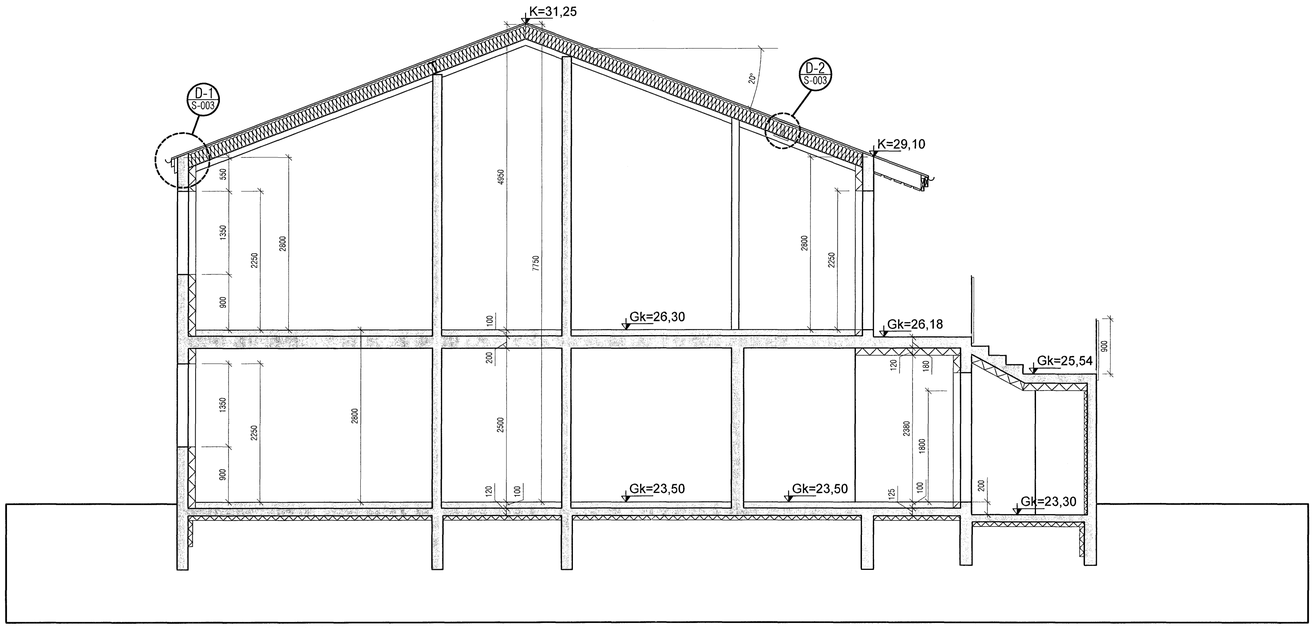

SNIÐ A-A

Mkv. 1:10
D-1
S-003

LÓÐRÉTT SNIÐ Í ÞAKKANT

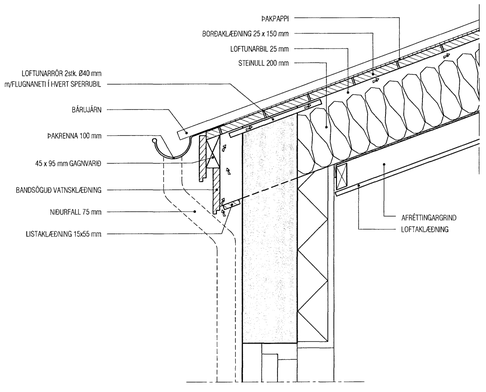

Mkv. 1:10
D-2
S-001

LÓÐRÉTT SNIÐ Í STÁLBITA
BRUNAVÖRN BITA

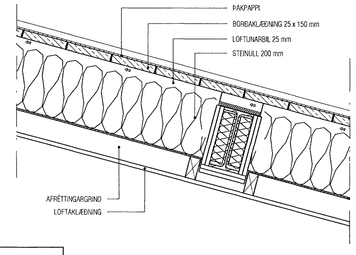

BRUNAVÖRN STÁLBITA:

FYLLA SKAL UPP Í BITANN MEÐ HARÐPRESSAÐRI STEINULL. BITINN SKAL KLÆÐUR AF MEÐ 2 x 13 mm GIPSPLÖTUM. VANDA SKAL TIL ALLS FRÁGANGS.

ATH:
ALLS STAÐAR ÞAR SEM TRÉ KEMUR AÐ STEINI Á AÐ KOMA PAPPAMILLILEGG.

Samþykkt þann
17 JULI 2007
Byggingfulltrúinn í Hafnarfirði
F.h.Sigurbjartur Halldórsson

VEKTOR - hönnun og ráðgjöf - Akralind 6 , 201 Kópavogi.	Jón Hrafn Hlíðverssson byggingafræðingur kt. 260962-8519 sími: 554-6650 fax: 554-6669.	Glitvellir 2
		SÉRTEIKNINGAR Sneiðing A-A & Deili
Teikn. nr. / Tilvísun á teikningu	Br. / Dags.	Hannað: JHH / Teiknað: ÁVB
Samþykkt		Dagsetning: 09.07.2007 / Verk nr.: A-07-03-22 / Mælikvarði: 1:50/10 / Teikn. nr.: S-003