



Eigi má fjölíðala þessa teikningu til notkunar fyrir þriðja aðila, né breyta henni án leyfis Rafteikningar hf.

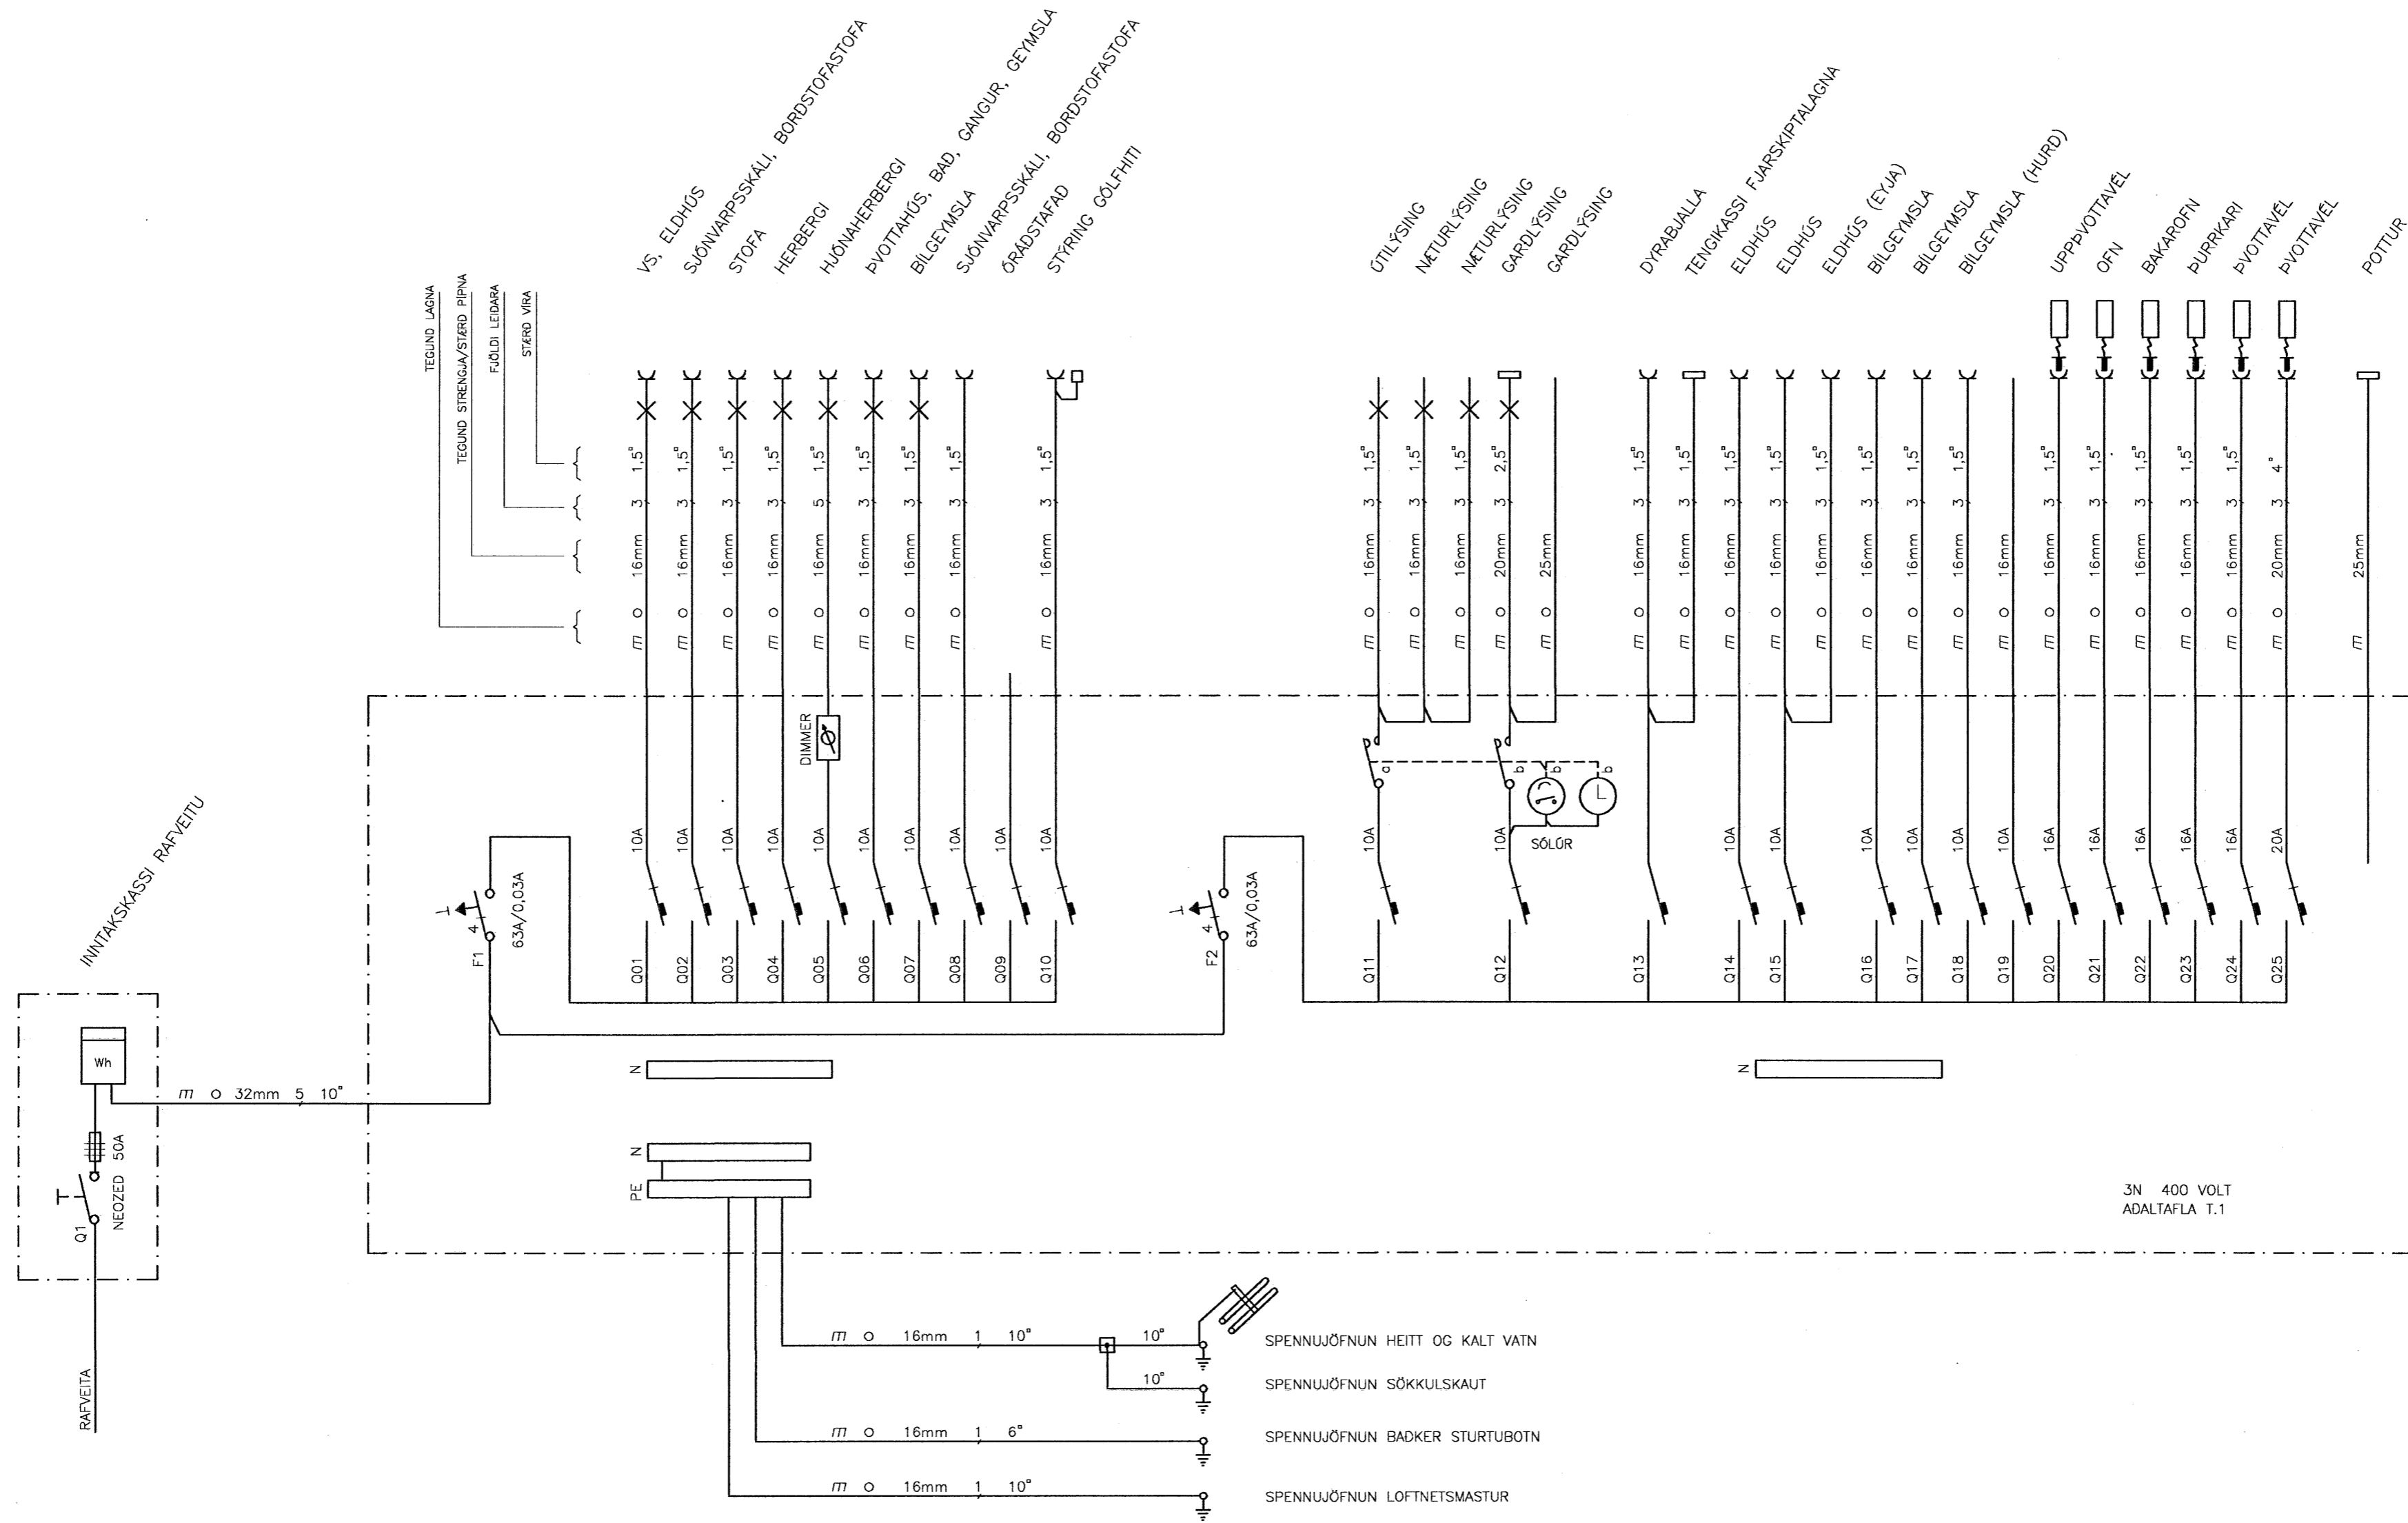

VS, ELDHÚS  
SÚJÓNVARPSSKÁLI, BORDSTOFASTOFA  
STOFA  
HERBERGI  
HUÓNNAHERBERGI  
ÞVOTTAKHÚS, BAD, GANGUR, GEYMSLA  
BILGEYMSLA  
SÚJÓNVARPSSKÁLI, BORDSTOFASTOFA  
GRÁDSTAFAD  
STRÝNG GÖLFHITI

ÓTILÞSING  
MÁTURLÝSING  
NETURLÝSING  
GARÐLÝSING  
GARÐLÝSING  
DYRABJALLA  
TENGIKASSI FJARSÍPTALAGNA  
ELDHÚS  
ELDHÚS  
ELDHÚS (EYLA)  
BILGEYMSLA  
BILGEYMSLA  
BILGEYMSLA (HURÐ)  
UPPÞVOTTAVEL  
OFN  
BAKAROFN  
ÞURRKRARI  
ÞVOTTAVEL  
ÞVOTTAVEL  
POTTUR

*Jóhann*  
Bogþór  
Kt. 3009492829

VERKNÖMUR 0687	FLOKKUN &	KVISTAVELLIR 35, HAFNARF.	FERLI =21	LYK
GERT BPS	SAMÞYKKT		SETI	STADUR
		TÖFLUTEIKNING EINLÍNUMYND	DAGSETNING 07.05.18	BLAD 5
			NÖMUR 23.3.101	ÓTGÁFA