


Eigi má fjálfæla þessa teikningu til notkunar fyrir þriðja aðila, né breyta henni: ón leyfis Rafteikningar hf.

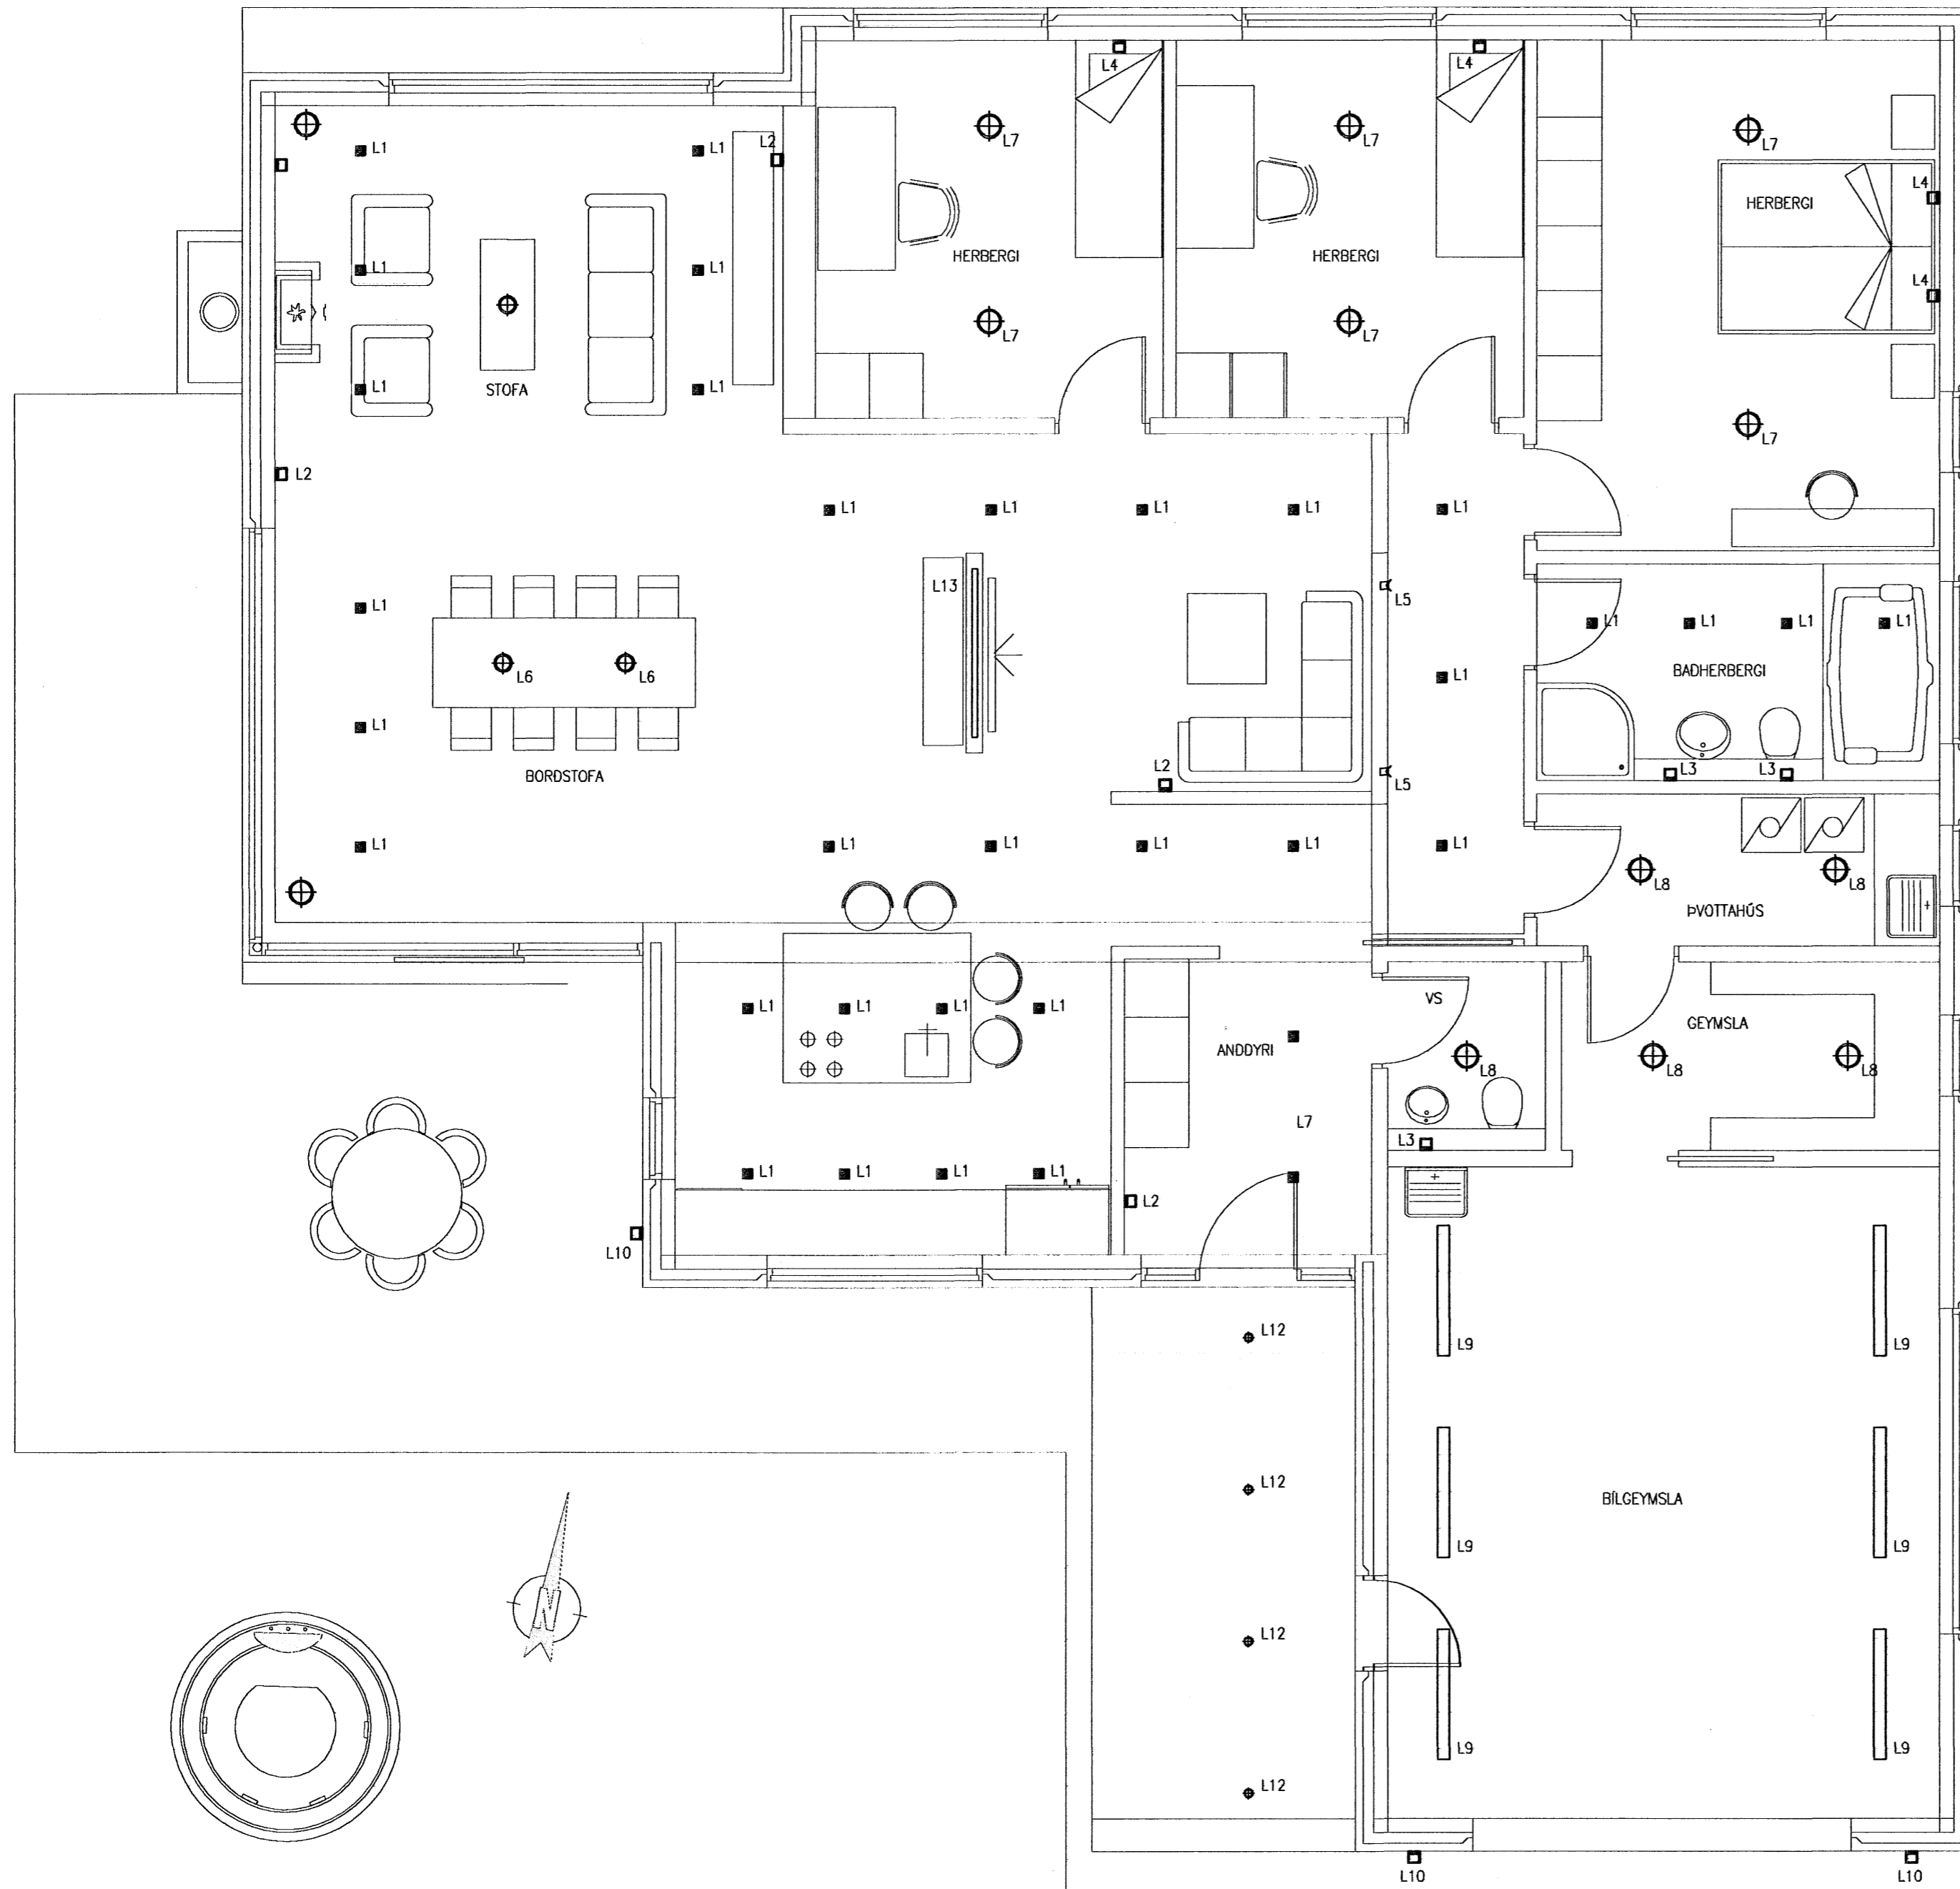

Jonas
Ólafsson
 Kt. 30094A287A

VERKNÚMÉR 0687	FLOKKUN &	KVISTAVELLIR 35, HAFNARF.	FERLI =31	LYK
GERT BPS	SAMÞYKKT		SETI	STADUR
RAFTEIKNING HF <small>RIKISLAMPANIRFRYGGJAFUR DAGSTJÓRNINGARFRYGGJAFUR</small>		LAMPAPLAN GRUNNMÝND	DAGSETNING 07.05.18	BLAÐ
			NÚMÉR 31.5.101	ÓTGAFA