



Eigi má fjölfalda þessa teikningu til notkunar fyrir þriðja aðila, né breyta henni án leyfis Rafteikningar hf.

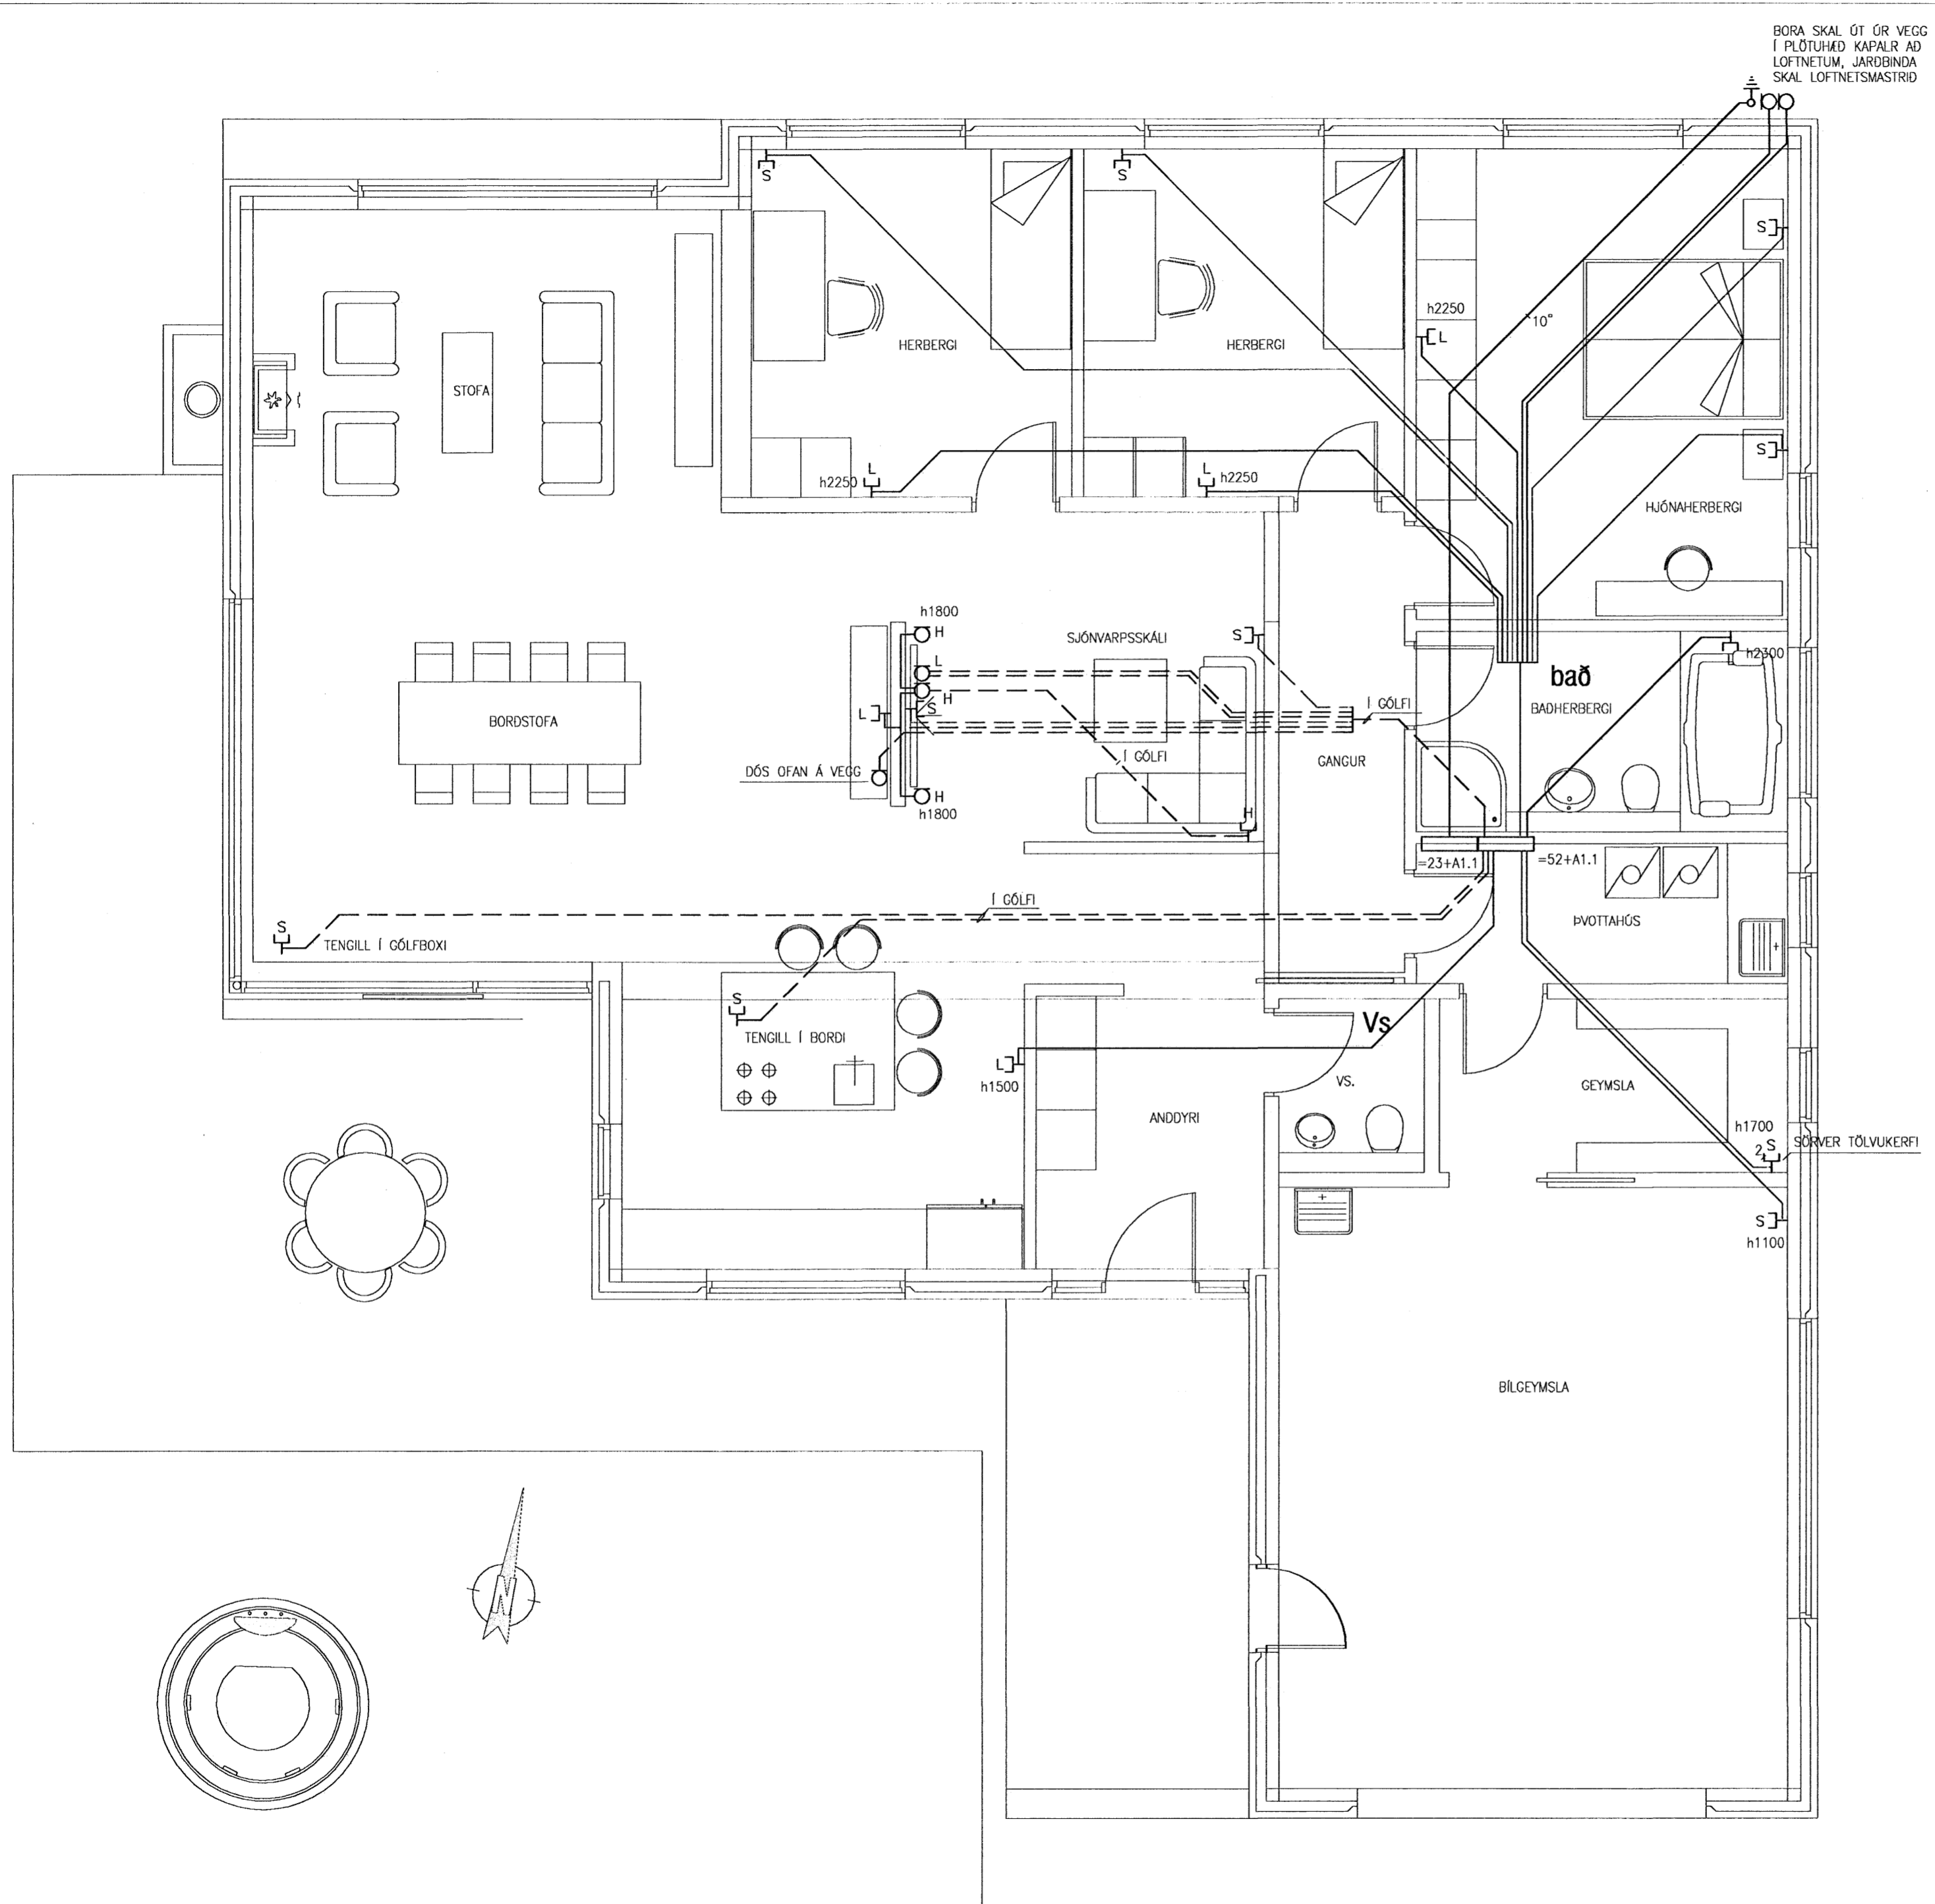

VERKNÖMUR 0687	FLOKKUN &	KVISTAVELLIR 35, HAFNARF.	FERLI =52	LYK
CERT	SAMBÝKKT		SETI	STADUR
 RAFTEIKNING HF <small>RAÐGAFINGARFRÉTTISDEIÐ CONSULTING FIRM</small>		FJARSKIPTALACNIR GRUNNYMND	DAGSETNING 07.05.18	BLAD 1
			NÖMUR 52.5.101	ÖTGAFA

Jóhanna
 Drauför
 Kt. 300492829