




EINIVELLIR 5 HAFNARFIRÐI.

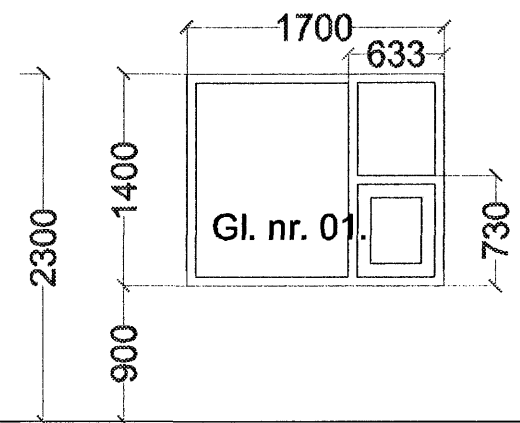


20 STK.
HJÓN/
HERBERGI.

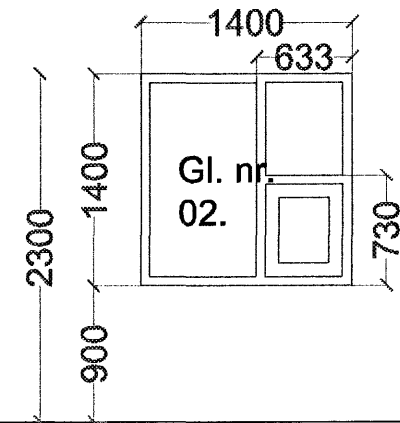


5 STK.
HERBERGI.

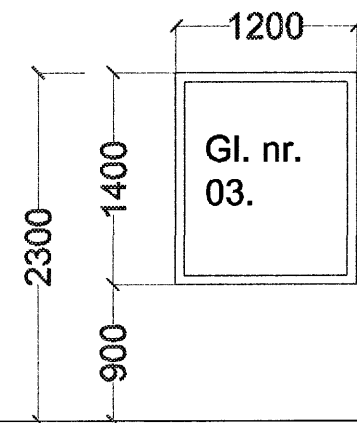

5 STK.
STIGAHÚS.

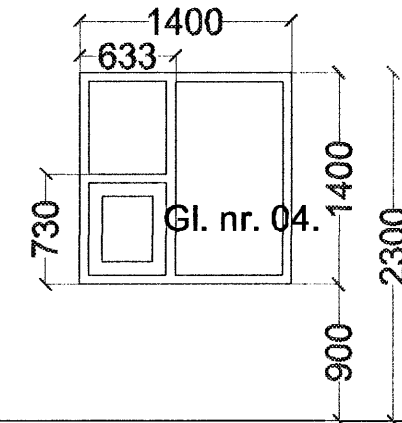


5 STK.
HERBERGI.

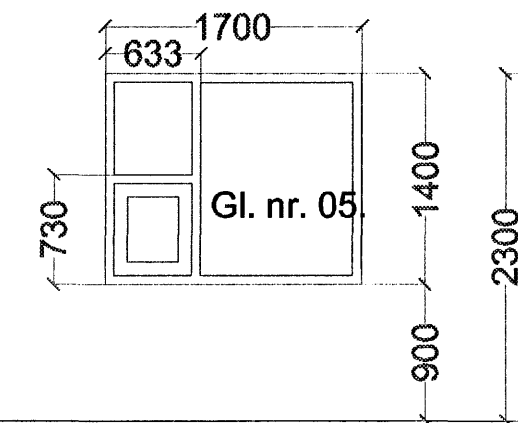


20 STK.
HJÓN/
HERBERGI.


GLUGGAR OG HURÐIR Á
1, 2, 3, 4 OG 5 HÆÐ.
SAMTALS: 140 STK.

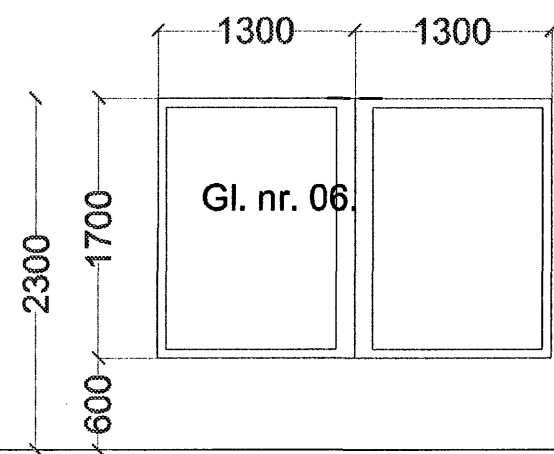


10 STK.
HORNGLUUGGAR
STOFA..

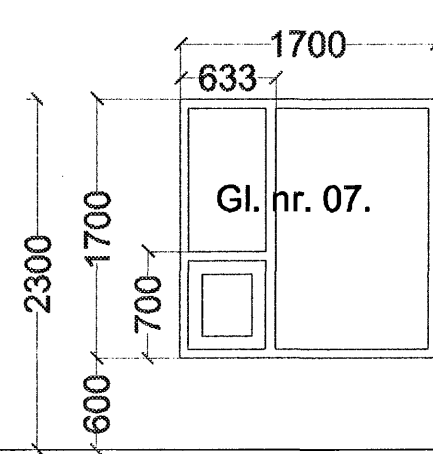


5 STK.
STOFA.

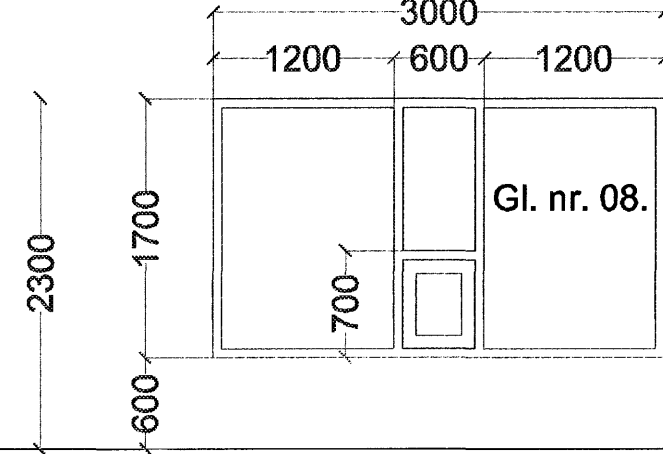


20 STK.
STOFA..

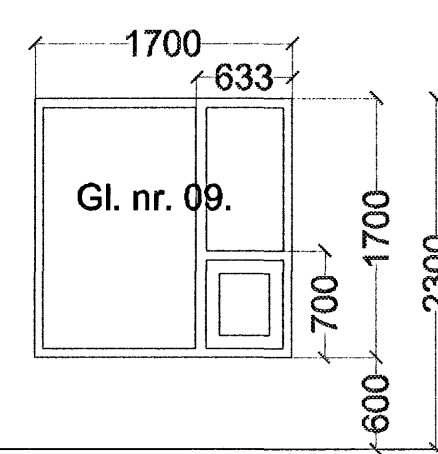


5 STK.
STOFA.

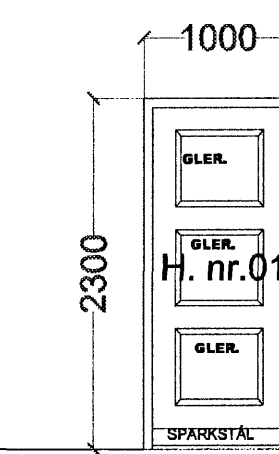


ÚTIDYRAHURÐIR
10 STK HURÐ OPNIST INN V.
15 STK HURÐ OPNIST INN H.

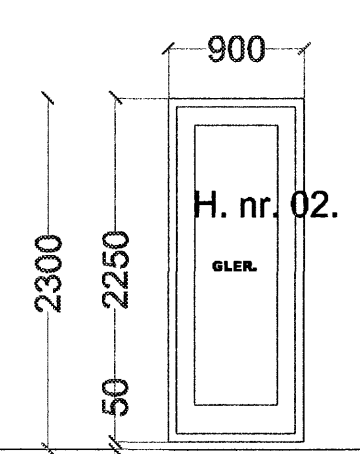


10 STK. SVALAH. OP. ÚT H.
10 STK. SVALAH. OP. ÚT V.

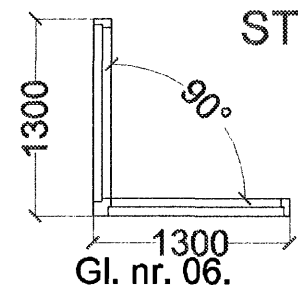


GLUGGAR OG HURÐIR Í
KJALLARA.
SAMTALS: 9 STK.

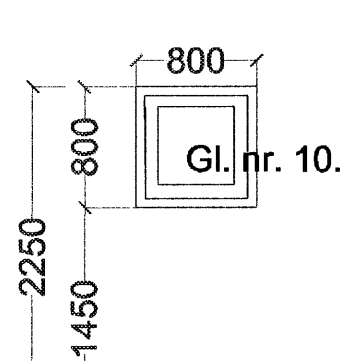

3. STK. KJALLARA.

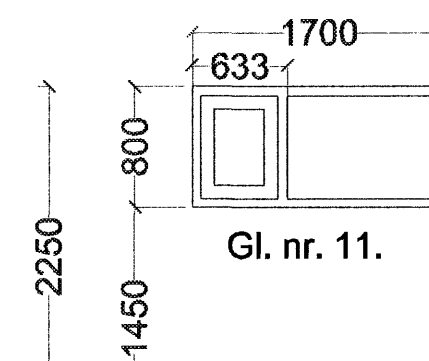

1. STK. KJALLARA.

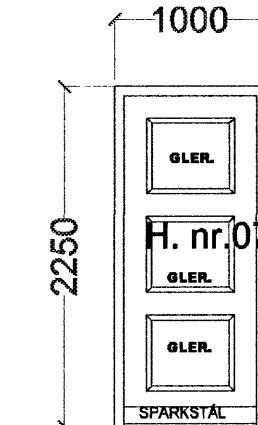


ÚTIDYRAHURÐIR KJALLARA.
2 STK HURÐ OPNIST INN V.
3 STK HURÐ OPNIST INN H.


ATH!
ÖLL MÁL ATHUGIST OG MÆLIST Á STAÐNUM
ÁÐUR EN SMÍÐI HEFST.

GLUGGAR OG HURÐIR 154 STK.


GLUGGAR OG HURÐIR Í
BÍLAKJALLARA.
SAMTALS: 5 STK.

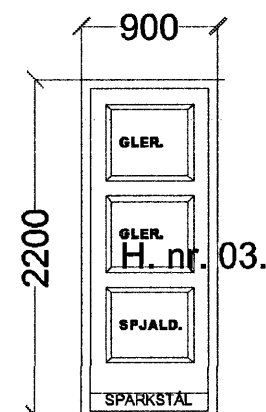


Bílakjallari.
1. STK HURÐ OPNAST
VINSTRI ÚT..
STJÓRNK. VATSK.
1 STK opnist inn HÆGRI.

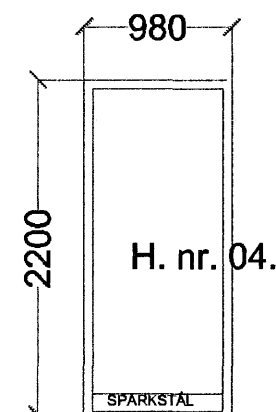

1. STK.
BRUNASTÚKA.
ELDV.HURÐ.
EI-CS-30.
OPNIST ÚT H.

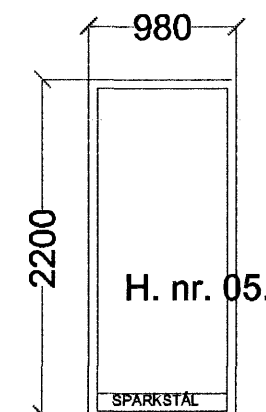

1. STK.
BRUNASTÚKA.
ELDV.HURÐ.
EI-CS-60.
OPNIST INN H.

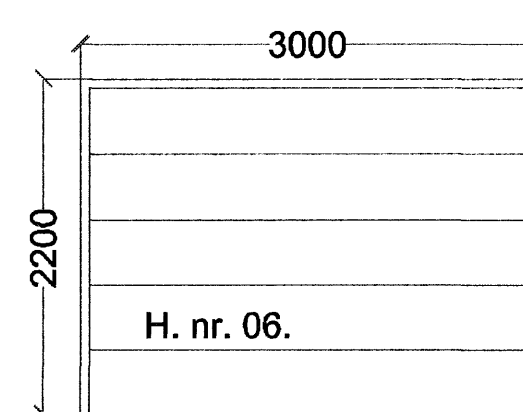

1. STK. FELLIHURÐ.
BÍLAKJALLARI.

EINIVELLIR 5 HAFNARFIRÐI.

Sigurður Þorvarðarson byggingafræðingur bff.
Teiknistofan Strandgötu 11 220 Hafnarfirði.

Sími: 5651510. Netfang: teiknistofan@simnet.is
STH. teiknistofan ehf. kt. 510298-2769. Kt. aðalhönnuðar: 141250-4189.

Skýringar:	Séruppráttur.
Teikning:	Gluggar og hurðir.
Mælikvarði:	1:50.
Undirskrift:	<i>12/6 07 [Signature]</i>
Blað nr: 8 af 8.	Dagsetning: 25 júlí. 2005.
Breytt:	